
PLANIMETRIA DI PROGETTO

Scala 1:100

Pos.	Nome
1	SERVIZI IGIENICI
2	MAGAZZINO
3	PT: DEPOSITO ADDITIVI
	P1: QUADRO COMANDI IMPIANTO
4	CONTENITORI INERTI
5	NASTRI TRASPORTATORI
6	SILOS PER CEMENTO
6a	PREDISPOSIZIONE SPAZIO SILOS PER CEMENTO
7	DOSATORE CEMENTO
8	FILTRO ASPIRATORE
9	SERBATOI ACQUA
10	CONTAINER AUTOCLAVE COMPRESSORI
11	IMPIANTO LAVAGGIO AUTOBETONIERE
12	LAVAGGIO RUOTE

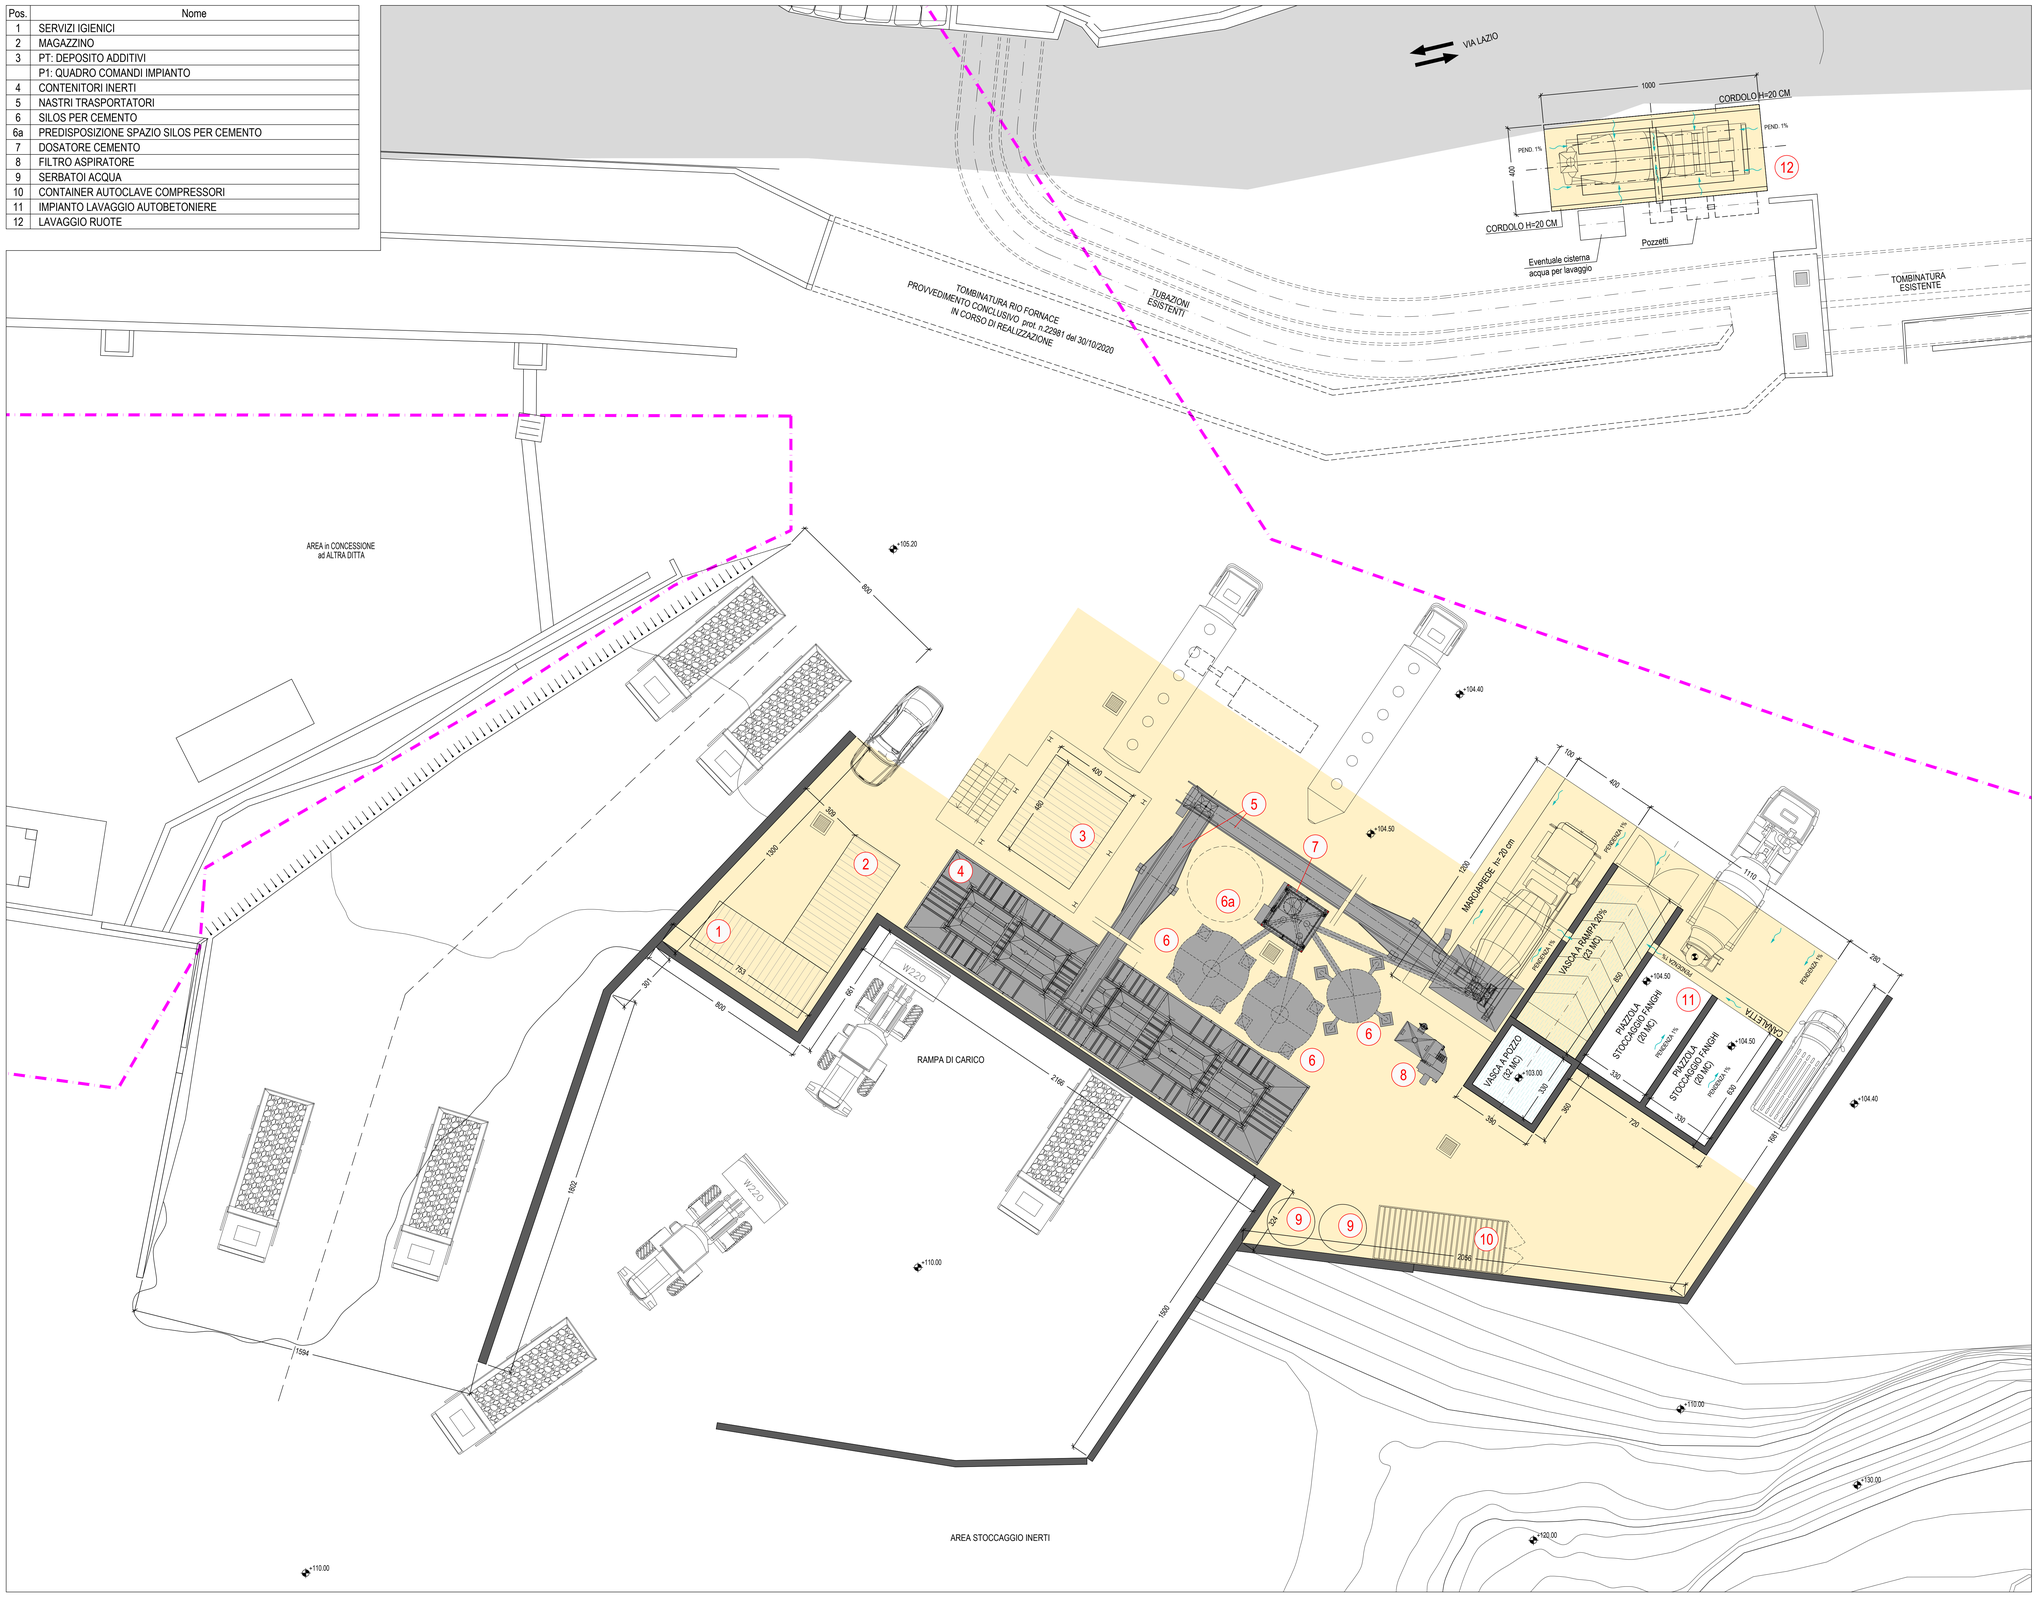

LEGENDA	
	Limite "Concessione Comunale"
	Superfici pavimentate con battuto in cls

AGGIORNAMENTI:

REV. n°	DATA	OGGETTO
05		
04		
03		
02		
01		
00	11/11/2021	EMISSIONE

L'ULTIMO AGGIORNAMENTO ANNULLA TUTTI GLI ELABORATI PRECEDENTI

Comune di VADO LIGURE — Provincia di SAVONA

Progetto: CAVA TREVO: REALIZZAZIONE IMPIANTO DI CALCESTRUZZO
INTERNO ALLA CAVA DI PRODUZIONE INERTI

Committente: GIUGGIA COSTRUZIONI S.r.l. — Via Cave 28/3, 12089 Villanova Mondovì (CN), Tel.: 0174/697529

Progettista: Ing. Giovanni Cuniberti
Via della Rosa Bianca n. 81, 12084 Mondovì (CN)
Cell.: 3478500670; e-mail: giovanni@cuniberti.it

PROGETTO DEFINITIVO

Oggetto:	Tavola:
PROGETTO: IMPIANTO BETONAGGIO E DI LAVAGGIO	09

Commessa:	Data:	Scala:	Revisione:
014.19/21	11/11/2021	1:100	00

Il presente elaborato è proprietà dello studio ed è protetto a termini di legge.
E' vietato riprodurlo o consegnarlo a terzi senza autorizzazione.