

PIAZZOLA LAVAGGIO RUOTE

Scala 1:50

PIANTA

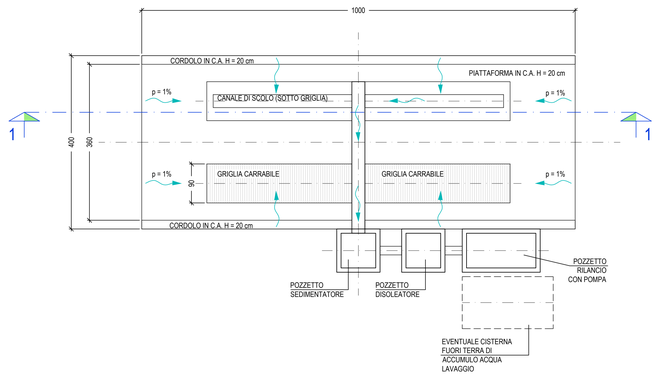


SEZIONE 1-1

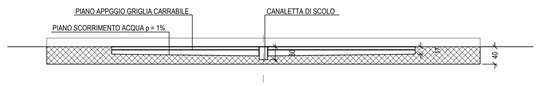


IMPIANTO DI LAVAGGIO AUTOBETONIERE

Scala 1:50


PIANTA

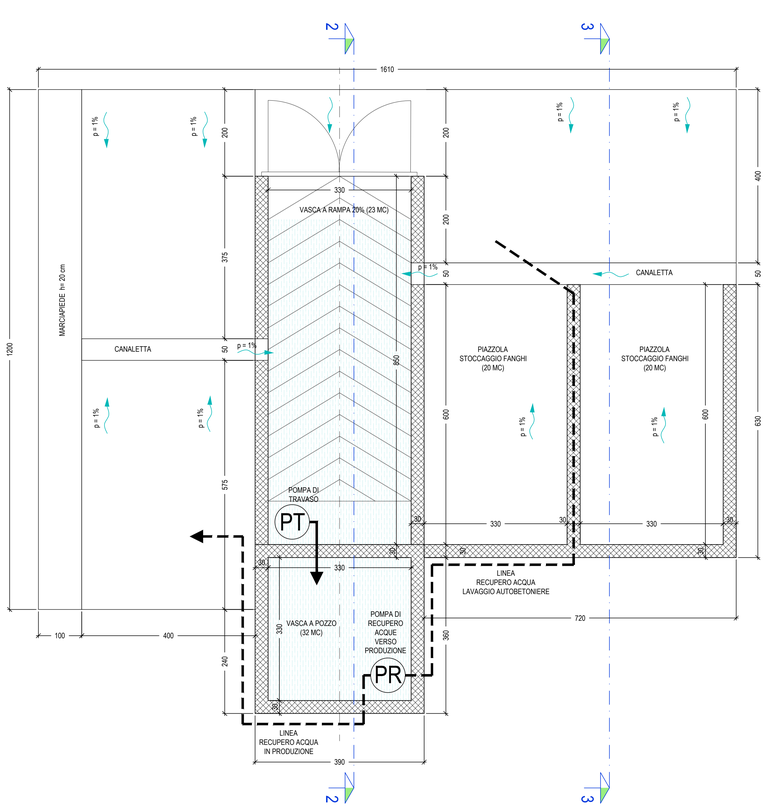

SEZIONE 2-2

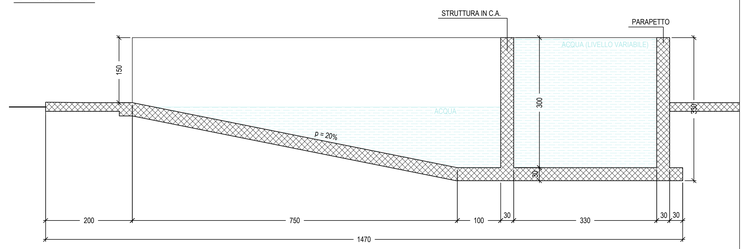

SEZIONE 3-3

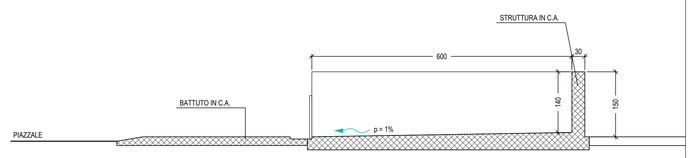

AGGIORNAMENTI:

REV. n°	DATA	OGGETTO
05		
04		
03		
02		
01		
00	15/10/2021	EMISSIONE

L'ULTIMO AGGIORNAMENTO ANNULLA TUTTI GLI ELABORATI PRECEDENTI

Comune di VADO LIGURE — Provincia di SAVONA

Progetto: CAVA TREVO: REALIZZAZIONE IMPIANTO DI CALCESTRUZZO INTERNO ALLA CAVA DI PRODUZIONE INERTI

Committente: RIVERA COSTRUZIONI S.r.l. — Via Cave 28/3, 12089 Villanova Mondovì (CN), Tel.: 0174/597529

Progettista: Ing. Giovanni Cuniberti — Via della Rosa Bianca n. 81, 12084 Mondovì (CN), Cell.: 3478500610, e-mail: giovanni@cuniberti.it

PROGETTO DEFINITIVO

Oggetto: PROGETTO: PARTICOLARI IMPIANTO LAVAGGIO AUTOBETONIERE e LAVAGGIO RUOTE

Tavola: 10

Commessa	Data	Scala	Revisione
014.19/21	15/10/2021	1:100	00

Il presente elaborato è proprietà dello studio ed è protetto a termini di legge.
E' vietato riprodurlo o consegnarlo a terzi senza autorizzazione.