
PLANIMETRIA DI PROGETTO

Scala 1:100

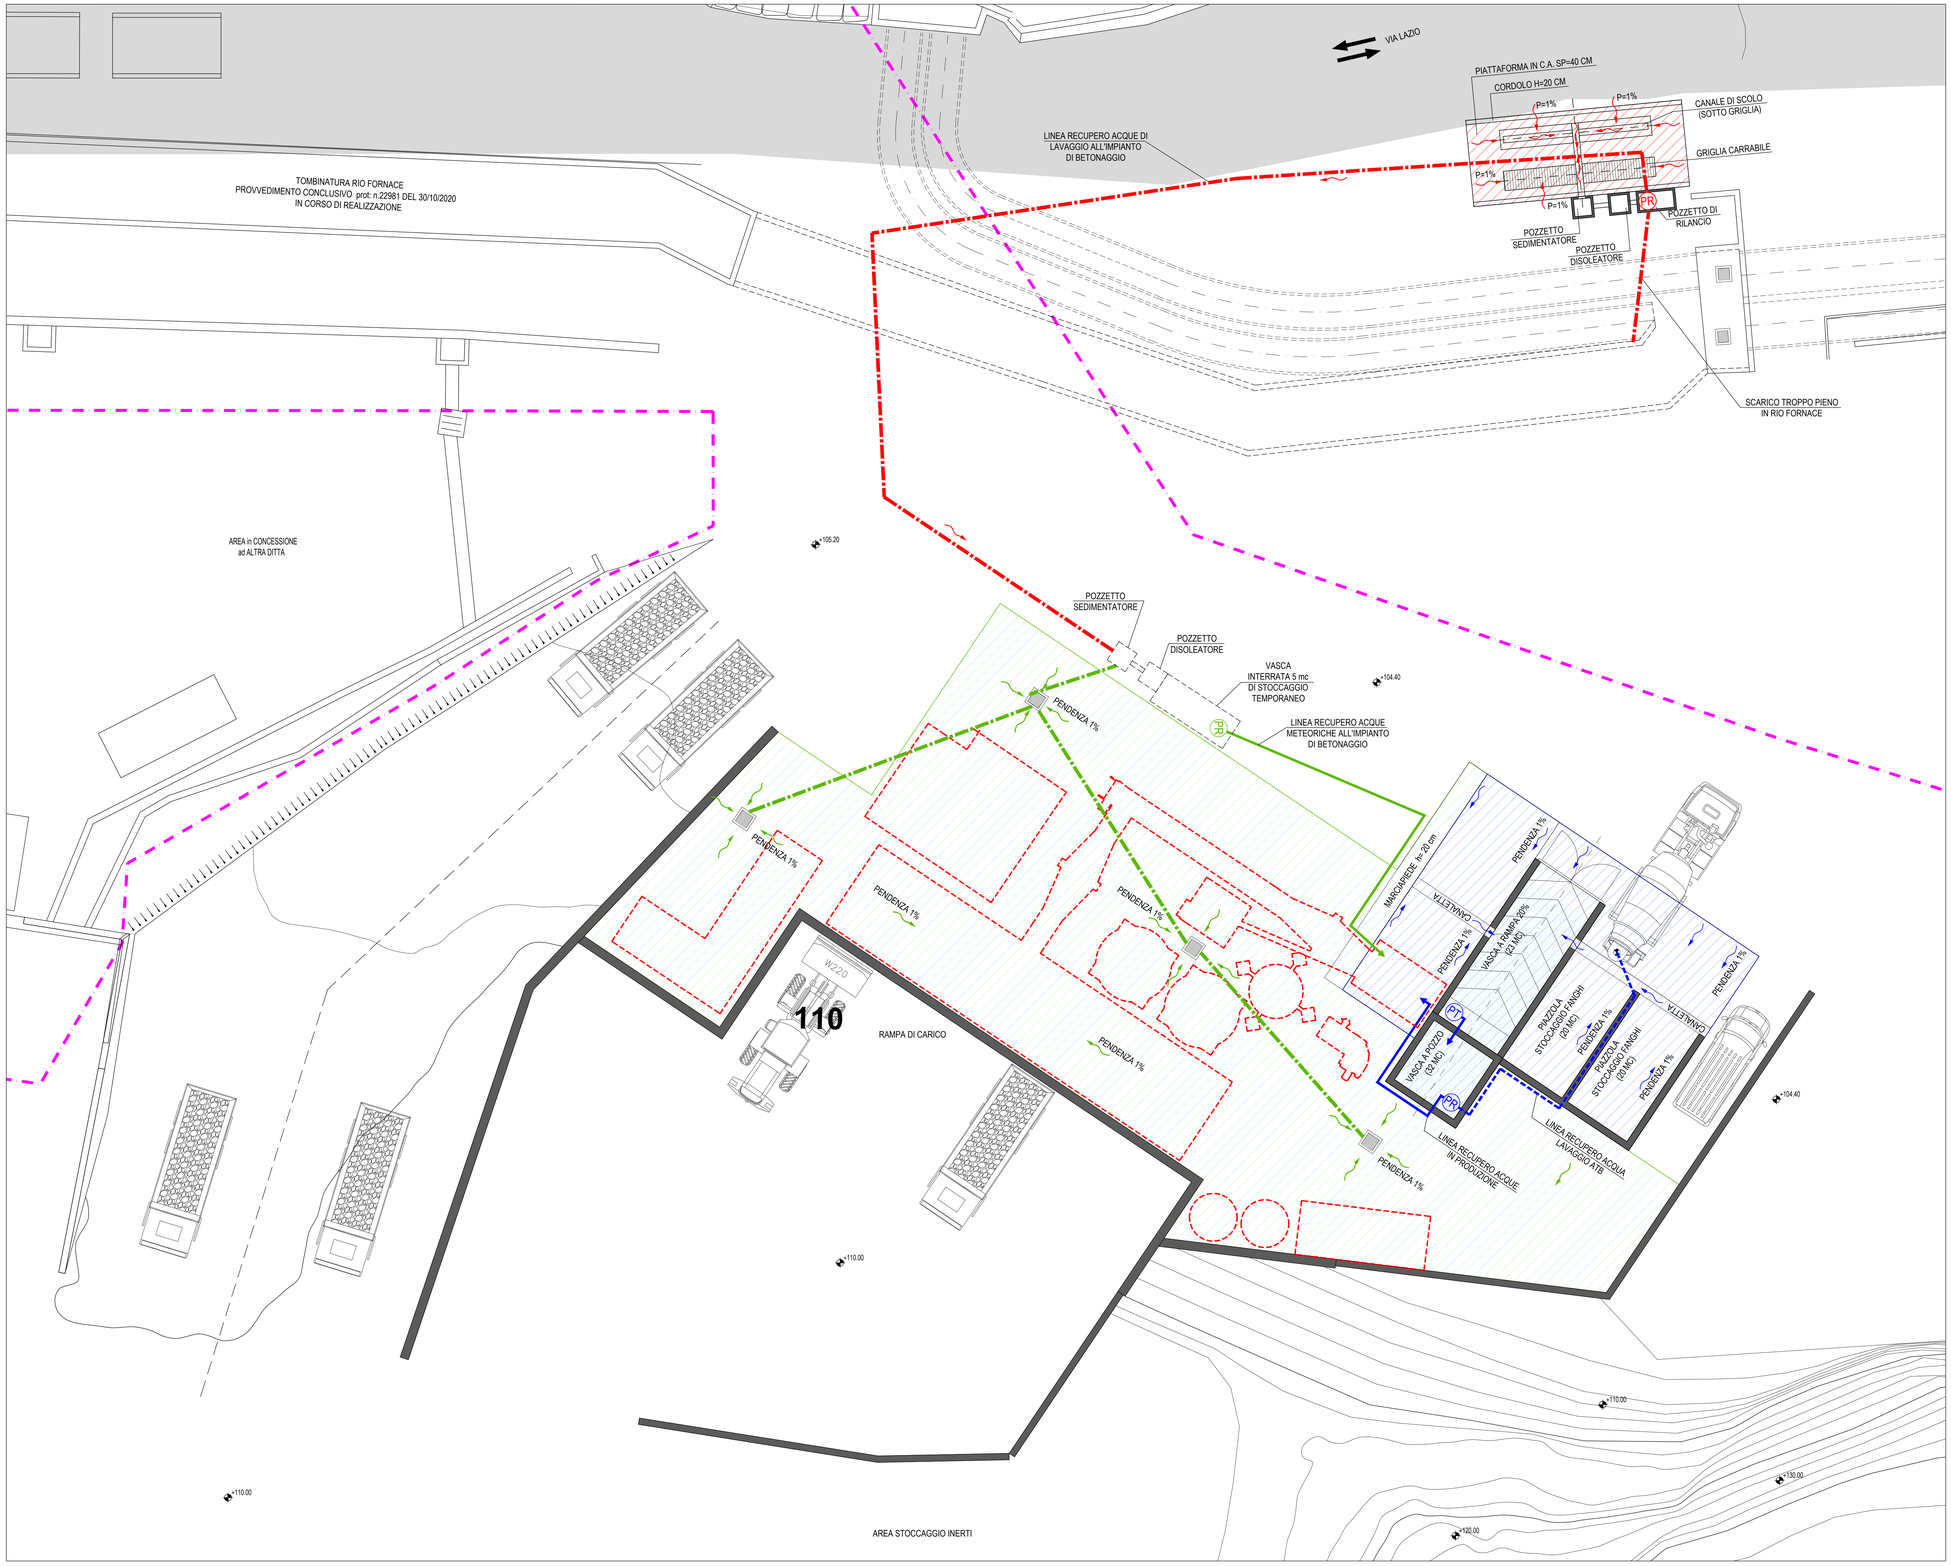

LEGENDA

- Limite "Concessione Comunale"
- Sagoma impianto di calcestruzzo
- Area raccolta acque meteoriche
- Area raccolta acque di lavaggio ruote
- Area raccolta acque di processo
- PT — Pompa di travaso
- PR PR PR — Pompa di recupero

AGGIORNAMENTI:

REV. n°	DATA	OGGETTO
05		
04		
03		
02		
01		
00	11/11/2021	EMISSIONE

L'ULTIMO AGGIORNAMENTO ANNULLA TUTTI GLI ELABORATI PRECEDENTI

Comune di VADO LIGURE — Provincia di SAVONA

Progetto: CAVA TREVO: REALIZZAZIONE IMPIANTO DI CALCESTRUZZO
INTERNO ALLA CAVA DI PRODUZIONE INERTI

Committente: EIUGGIA COSTRUZIONI S.r.l. — Via Cave 28/3, 12089 Villanova Mondovì (CN), Tel.: 0174/697529

Progettista: Ing. Giovanni Cuniberti
Via della Rosa Bianca n. 81, 12084 Mondovì (CN)
Cell.: 3418500610; e-mail: giovanni@cuniberti.it

PROGETTO DEFINITIVO

Oggetto: PROGETTO:
SOTTOSERVIZI - ACQUE DI PROCESSO

Tavola: 11

Commessa	Data	Scala	Revisione
014.19/21	11/11/2021	1:100	00

Il presente elaborato è proprietà dello studio ed è protetto a termini di legge.
E' vietato riprodurlo o consegnarlo a terzi senza autorizzazione.