

PLANIMETRIA DI PROGETTO DEL 2020 APPROVATO CON DETERMINA DIRIGENZIALE REP. 357 DEL 17/08/2020 - SCALA 1:2000

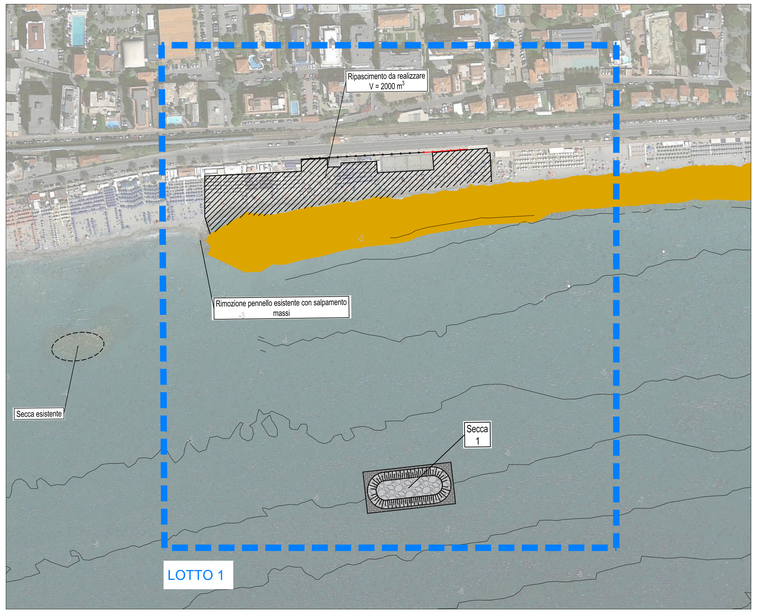

PLANIMETRIA PROGETTO DI VARIANTE - SCALA 1:2000

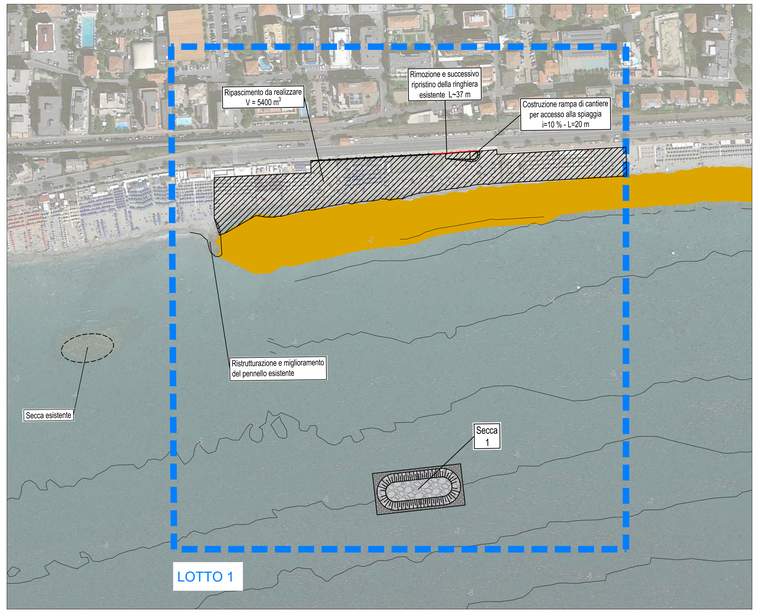


Legenda


- BEACH ROCK
- RILIEVO BATIMETRICO 2016 REGIONE LIGURIA
- LOTTO 1

INTERVENTI PREVISTI NEL PROGETTO DEL 2020 APPROVATO CON DETERMINA DIRIGENZIALE REP. 357 DEL 17/08/2020	
1	RIMOZIONE DEL PENNELLO ESISTENTE
2	REALIZZAZIONE SECCA
3	REALIZZAZIONE RIPASCIMENTO V = 2000 m^3

INTERVENTI PREVISTI NEL PROGETTO DI VARIANTE	
1	RISTRUTTURAZIONE E MIGLIORAMENTO DEL PENNELLO ESISTENTE
2	REALIZZAZIONE SECCA (COME DA PROGETTO ORIGINARIO)
3	REALIZZAZIONE RIPASCIMENTO V = 5400 m^3
4	RIMOZIONE RINGHIERA ESISTENTE E REALIZZAZIONE RAMPA DI ACCESSO ALLA SPIAGGIA

PLANIMETRIA DI RAFFRONTO - SCALA 1:2000

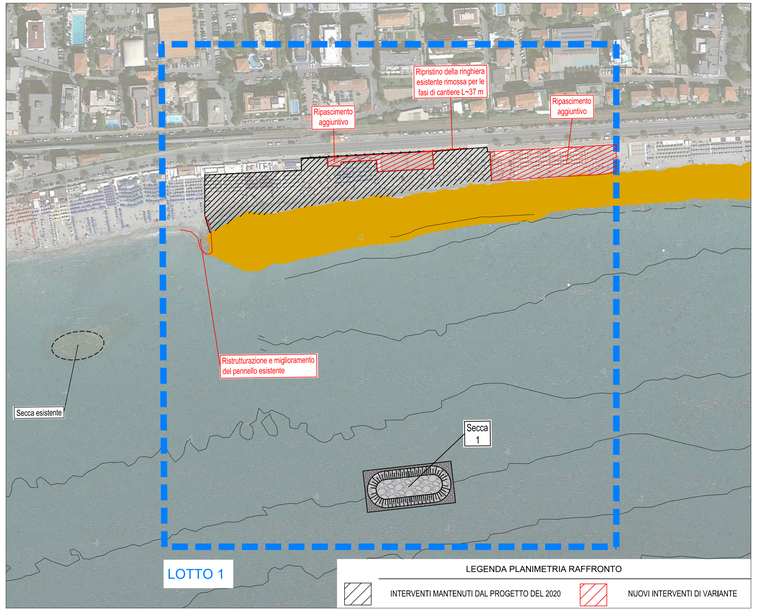

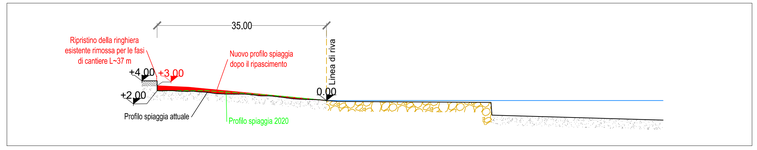

COMUNE DI PIETRA LIGURE

Committente:
Comune di Pietra Ligure (SV)

Livello di progetto:
Direzione Lavori

Titolo:

INTERVENTO DI AUMENTO DELLA RESILIENZA DELLE STRUTTURE ED INFRASTRUTTURE A LEVANTE DEL TERRITORIO COMUNALE MEDIANTE OPERE A MARE CON SISTEMA MISTO
(LOTTO 1)

Tavola n°:

VARIANTE

Scala:
Varie

Oggetto:

VARIANTE
PLANIMETRIA E SEZIONE TIPO

Codice Progetto:
P074-20

Nome File:
P074-20-L-DI-VARIANTE-A

Firme:

RTP:
ITEC engineering S.r.l.
Dott. Ing. Paolo Noce
Dott. Geol. Luciano Minetti

Rev.	Modifiche / Revisioni	Redatto	Data	Contr./Appr.	Data
A	PRIMA EMISSIONE	DS	16/09/2021	PM	16/09/2021
-	-	-	-	-	-
-	-	-	-	-	-
-	-	-	-	-	-

ITEC engineering S.r.l.
19038 SARZANA (SP)
Via Varionte Aurelia, 98
TEL. +39 0187 610532
info@itec-engineering.it

16129 GENOVA
Via Antonio Cecchi, 7/9-10
TEL. +39 010 5959690
www.itec-engineering.it

E' vietata a norma di legge la riproduzione, anche parziale, non autorizzata di questo documento.