




ESTRATTO CATASTALE - FOGLIO 5 COMUNE DI PIETRA LIGURE - SCALA 1:2000

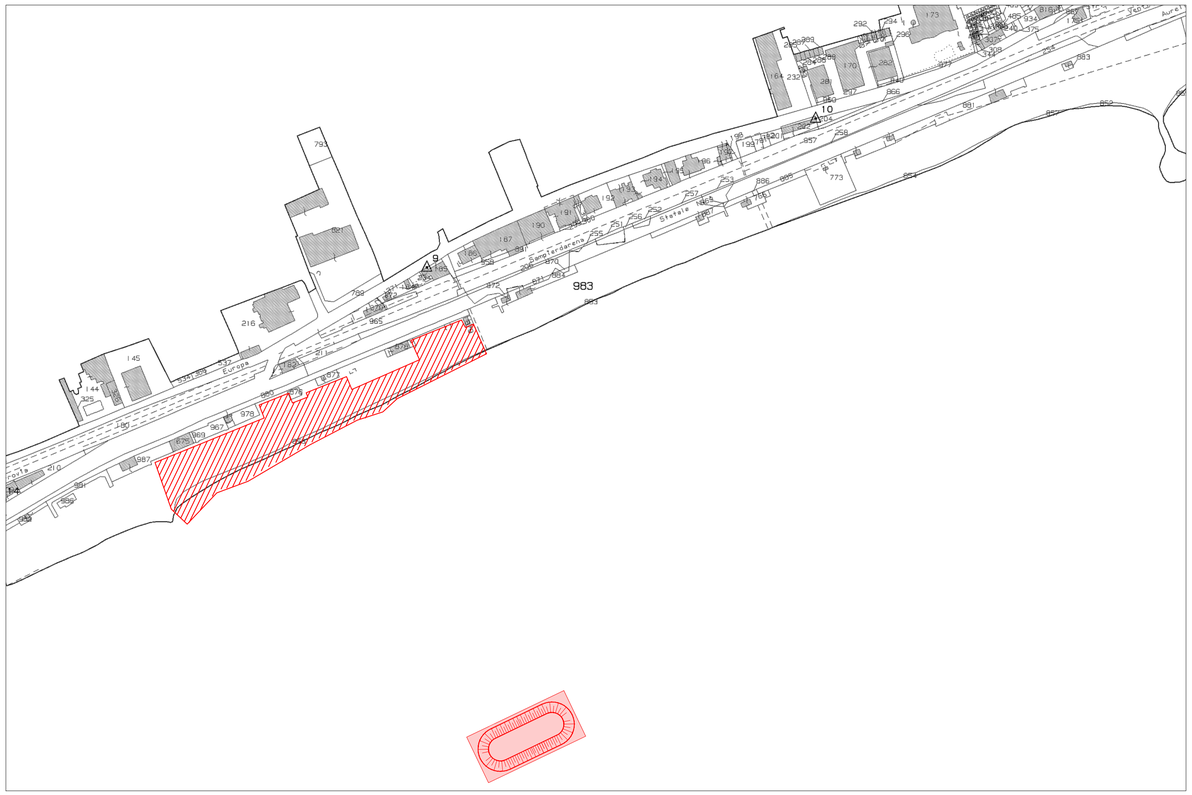

ESTRATTO S.I.D. - ORTOFOTO CON INDICAZIONE DEL DEMANIO MARITTIMO - FUORI SCALA

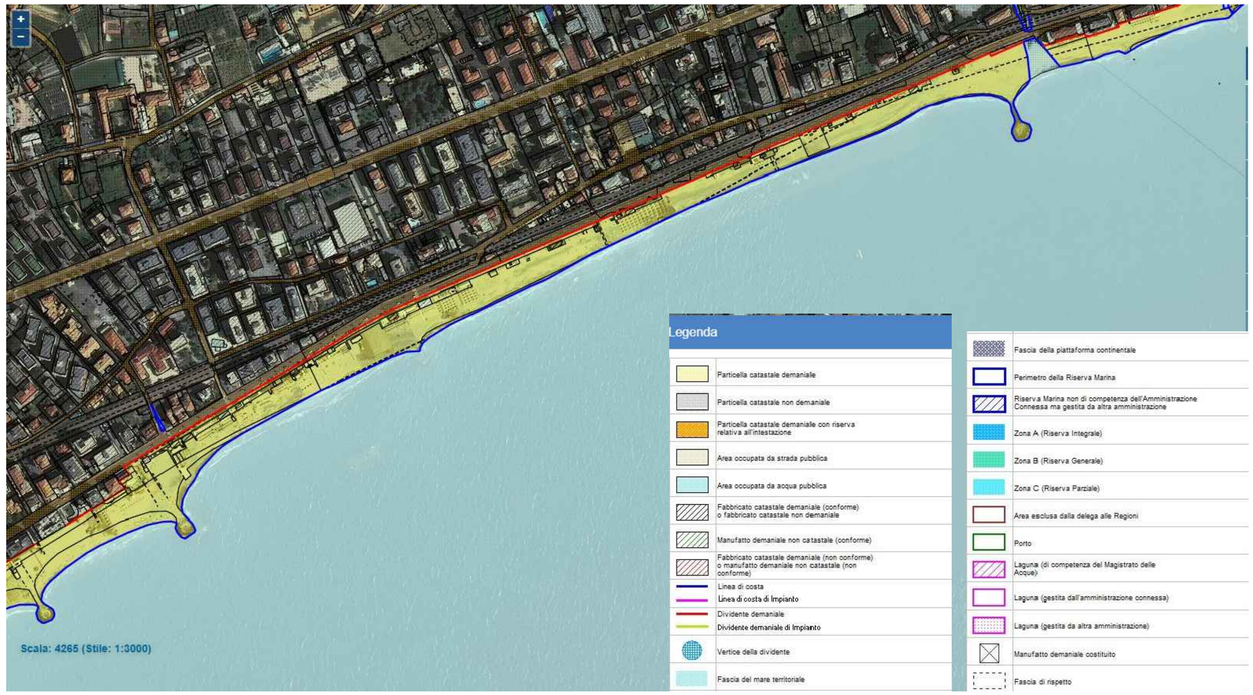

ESTRATTO C.T.R. - CARTA N.45042 - SCALA 1:5000

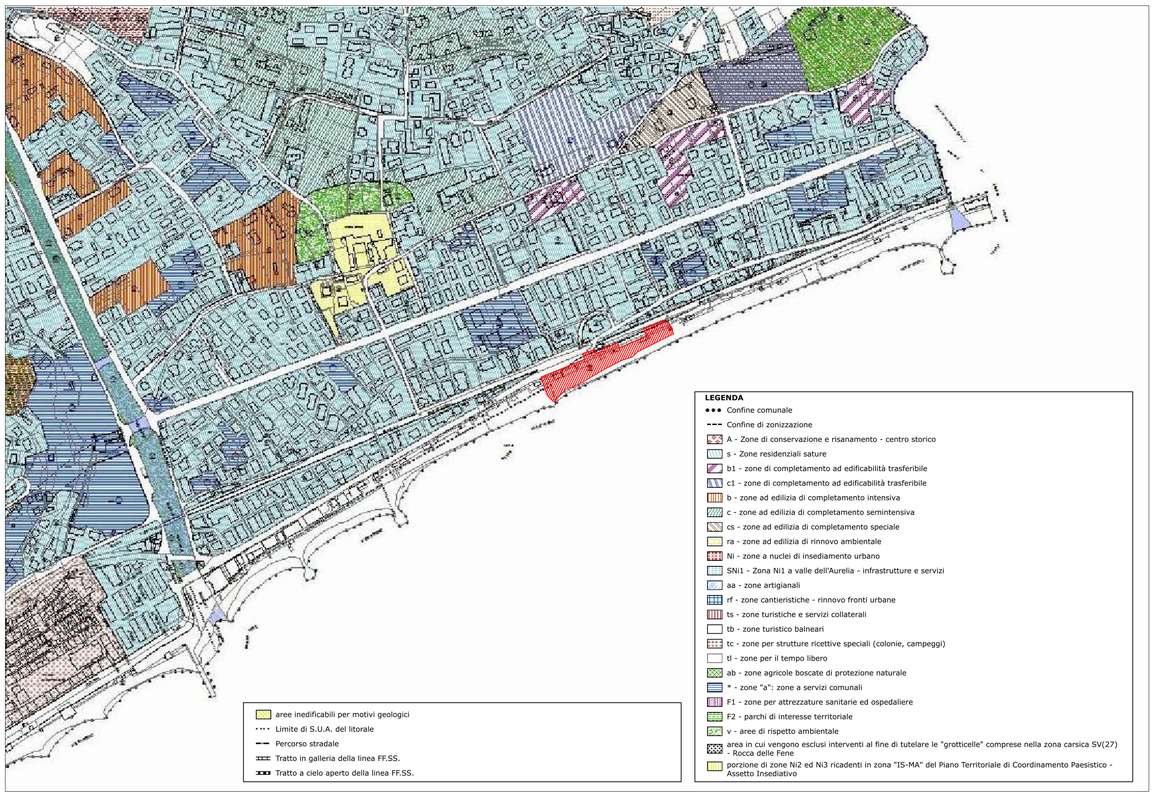

ESTRATTO P.U.C. - SCALA 1:5000

ITEC engineering

COMUNE DI PIETRA LIGURE

Committente:
Comune di Pietra Ligure (SV)

Livello di progetto:
Esecutivo

Titolo:

INTERVENTO DI AUMENTO DELLA RESILIENZA DELLE STRUTTURE ED INFRASTRUTTURE A LEVANTE DEL TERRITORIO COMUNALE MEDIANTE OPERE A MARE CON SISTEMA MISTO (LOTTO 1)

Tavola n°:
GEN-001

Oggetto:

ESTRATTI CARTOGRAFICI

Scala:
Varie

Codice Progetto:
P074-20

Nome File:
P074-20-E-DI-GEN-001

Firme:

RTP:
ITEC engineering S.r.l.
Dott. Ing. Paolo Noce
Dott. Geol. Luciano Minetti

Rev.	Modifiche / Revisioni	Redatto	Data	Contr./Appr.	Data
A	PRIMA EMISSIONE	GPA	13/08/2020	PM	13/08/2020
-	-	-	-	-	-
-	-	-	-	-	-
-	-	-	-	-	-
-	-	-	-	-	-

ITEC engineering S.r.l.
19038 SARZANA (SP)
Via Varsonte Aurelia, 9B
TEL. +39 0187 610522
info@itec-engineering.it

16129 GENOVA
Via Antonio Cecchi, 7/9-10
TEL. +39 010 5959690
www.itec-engineering.it

E' vietata a norma di legge la riproduzione, anche parziale, non autorizzata di questo documento.