
PLANIMETRIA STATO DI PROGETTO - SCALA 1:2000



Legenda

- BEACH ROCK
- 0.00 — RILIEVO BATIMETRICO PUNTUALE 2020
- -1 — RILIEVO BATIMETRICO 2016 REGIONE LIGURIA
- LOTTO 1

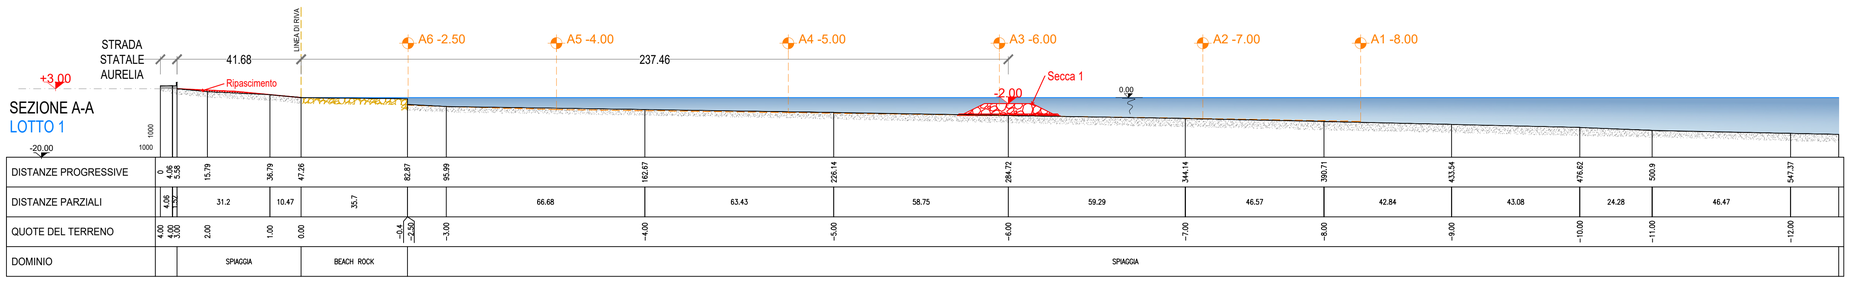

DISTANZE PROGRESSIVE	0	4.06	5.58	15.79	36.79	47.26	82.87	95.99	162.67	226.14	284.72	344.14	390.71	433.54	476.62	500.9	547.37						
DISTANZE PARZIALI		4.06	1.52	31.2	10.47	35.7		66.68	63.43	58.75	59.29	46.57	42.84	43.08	24.28	46.47							
QUOTE DEL TERRENO	4.00	4.00	3.00	2.00	1.00	0.00	-0.4	-2.50	-3.00	-4.00	-5.00	-6.00	-7.00	-8.00	-9.00	-10.00	-11.00	-12.00					
DOMINIO				SPIAGGIA		BEACH ROCK			SPIAGGIA														

ITEC engineering

COMUNE DI PIETRA LIGURE

Committente:
Comune di Pietra Ligure (SV)

Livello di progetto:
Esecutivo

Titolo:

INTERVENTO DI AUMENTO DELLA RESILIENZA DELLE STRUTTURE ED INFRASTRUTTURE A LEVANTE DEL TERRITORIO COMUNALE MEDIANTE OPERE A MARE CON SISTEMA MISTO
(LOTTO 1)

Tavola n°:

IDR-002

Scala:
Varie

Oggetto:

PLANIMETRIA DI PROGETTO SU ORTOFOTO
SEZIONE DI PROGETTO

Codice Progetto:
P074-20

Nome File:
P074-20-E-DI-IDR-002

Firme:

RTP:
ITEC engineering S.r.l.
Dott. Ing. Paolo Noce
Dott. Geol. Luciano Minetti

Rev.	Modifiche / Revisioni	Redatto	Data	Contr./Appr.	Data
A	PRIMA EMISSIONE	GPA	13/08/2020	PM	13/08/2020
-	-	-	-	-	-
-	-	-	-	-	-
-	-	-	-	-	-

ITEC engineering S.r.l.
19038 SARZANA (SP)
Via Variante Aurelia, 98
TEL. +39 0187 610532
info@itec-engineering.it

16129 GENOVA
Via Antonio Cecchi, 7/9-10
TEL. +39 010 5959690
www.itec-engineering.it

E' vietata a norma di legge la riproduzione, anche parziale, non autorizzata di questo documento.