

PIANTA

Scala 1:200
[misure espresse in m]

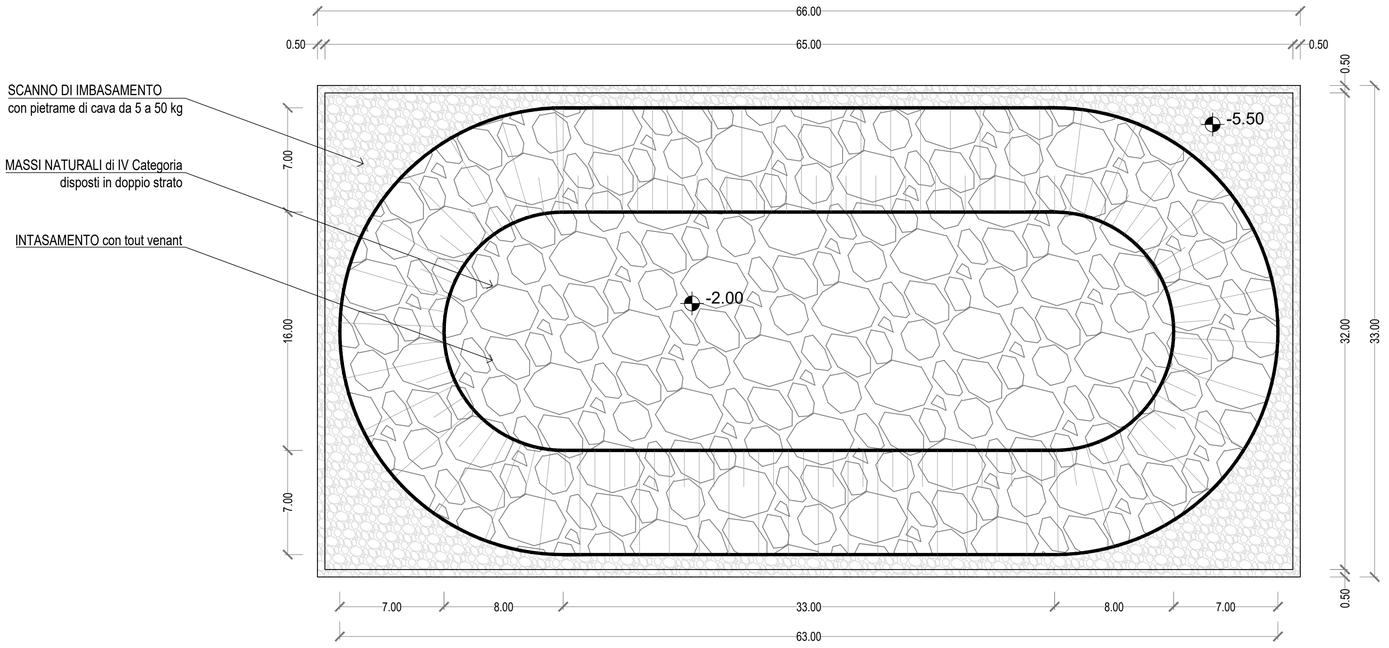


SEZIONE TRASVERSALE


Scala 1:200
[misure espresse in m]

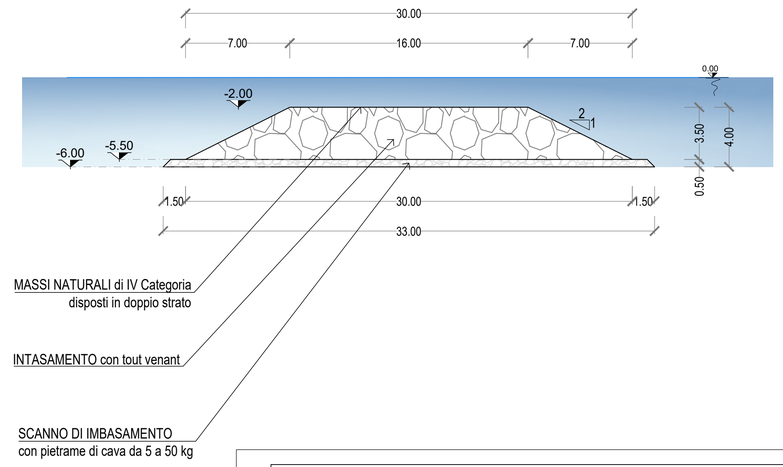

SEZIONE LONGITUDINALE

Scala 1:200
[misure espresse in m]

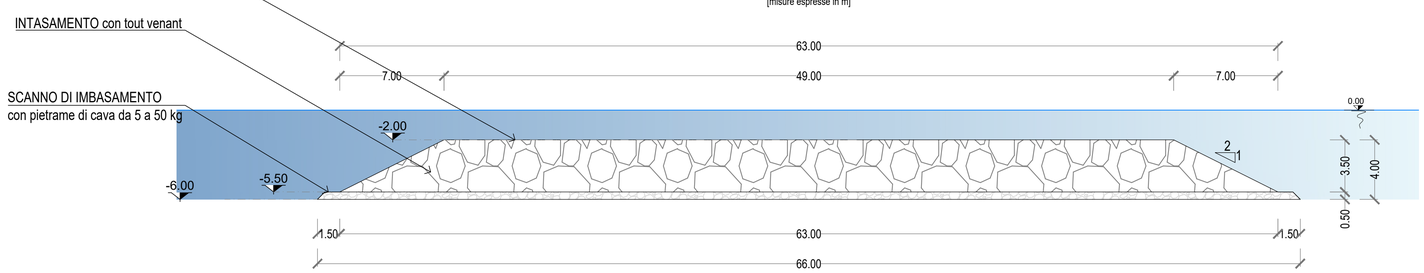

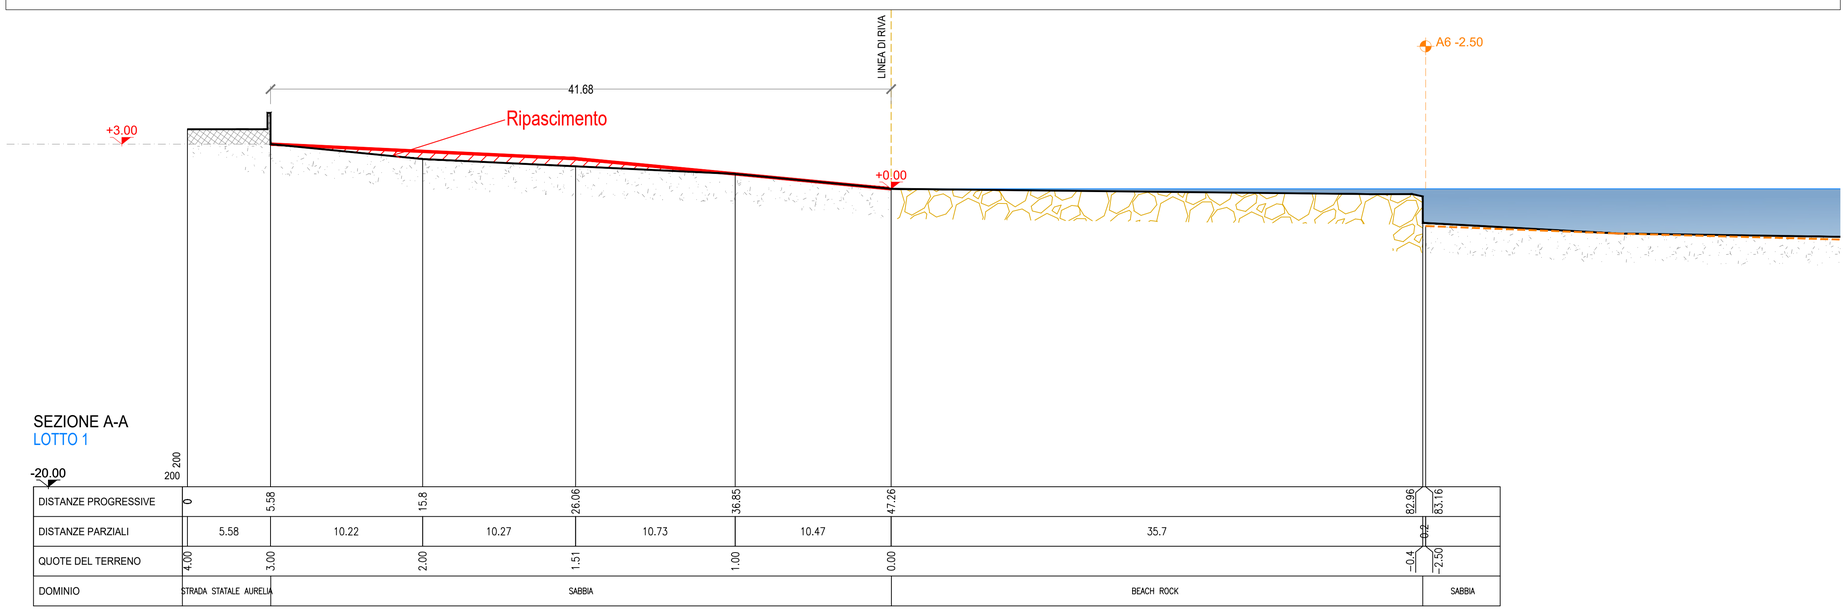

SEZIONE A-A
LOTTO 1

DISTANZE PROGRESSIVE	0	5.58	15.8	26.06	36.85	47.26	82.96	83.16	
DISTANZE PARZIALI		5.58	10.22	10.27	10.73	10.47	35.7	0.2	
QUOTE DEL TERRENO	4.00	3.00	2.00	1.51	1.00	0.00	-0.4	-2.50	
DOMINIO	STRADA STATALE AURELIA		SABBIA				BEACH ROCK		SABBIA

Legenda

- BEACH ROCK
- RIPASCIMENTO
- SABBIA
- SEZIONE STRADALE
- 0.00 — RILIEVO BATIMETRICO PUNTUALE 2020
- RILIEVO BATIMETRICO 2016 REGIONE LIGURIA

ITEC engineering

COMUNE DI PIETRA LIGURE

Committente:
Comune di Pietra Ligure (SV)

Livello di progetto:
Esecutivo

Titolo:

INTERVENTO DI AUMENTO DELLA RESILIENZA DELLE STRUTTURE ED INFRASTRUTTURE A LEVANTE DEL TERRITORIO COMUNALE MEDIANTE OPERE A MARE CON SISTEMA MISTO
(LOTTO 1)

Tavola n°:
IDR-003

Scala:
1:200

Oggetto:

PIANTA E SEZIONI DI PROGETTO

Codice Progetto:
P074-20

Nome File:
P074-20-E-DI-IDR-003

Firme:

RTP:
ITEC engineering S.r.l.
Dott. Ing. Paolo Noce
Dott. Geol. Luciano Minetti

Dott. Ing. DOMENICO ROCCA

Rev.	Modifiche / Revisioni	Redatto	Data	Contr./Appr.	Data
A	PRIMA EMISSIONE	GPA - - -	13/08/2020	PM	13/08/2020
-	-	- - -	-	-	-
-	-	- - -	-	-	-
-	-	- - -	-	-	-

ITEC engineering S.r.l.
19038 SARZANA (SP)
Via Variante Aurelia, 98
TEL. +39 0187 610532
info@itec-engineering.it

16129 GENOVA
Via Antonio Cecchi, 7/9-10
TEL. +39 010 5959690
www.itec-engineering.it

E' vietata a norma di legge la riproduzione, anche parziale, non autorizzata di questo documento.