COMUNE DI ZUCCARELLO
(Provincia di Savona)
CAVA DI CALCARE "SALITA LAMPADA"

CAVE MARTINETTO Sr.l.
loc. Salita Lampada
17039 Zuccarello (SV)
p.i. 00434350096

Studio Borra
Per. Ind. Ed. BORRA ROBERT
Geom. SAVIGLIANO RENATO
C.so Europa N. 11/r
17052 Borghetto S. Spirito (SV)
TEL.0182 970891 - FAX 0182 971141
e-mail info@studioborra.it

L' IMPRESA :

COLLEGIO PERITI INDUSTRIALI Prov. SV
Per. Edile
N.143
R. Borra

PROGETTISTI

Collegio Provinciale Geometri e Geometri Laureati di Savona
Iscrizione Albo
N. 1515
Geometra
Savigliano Renato

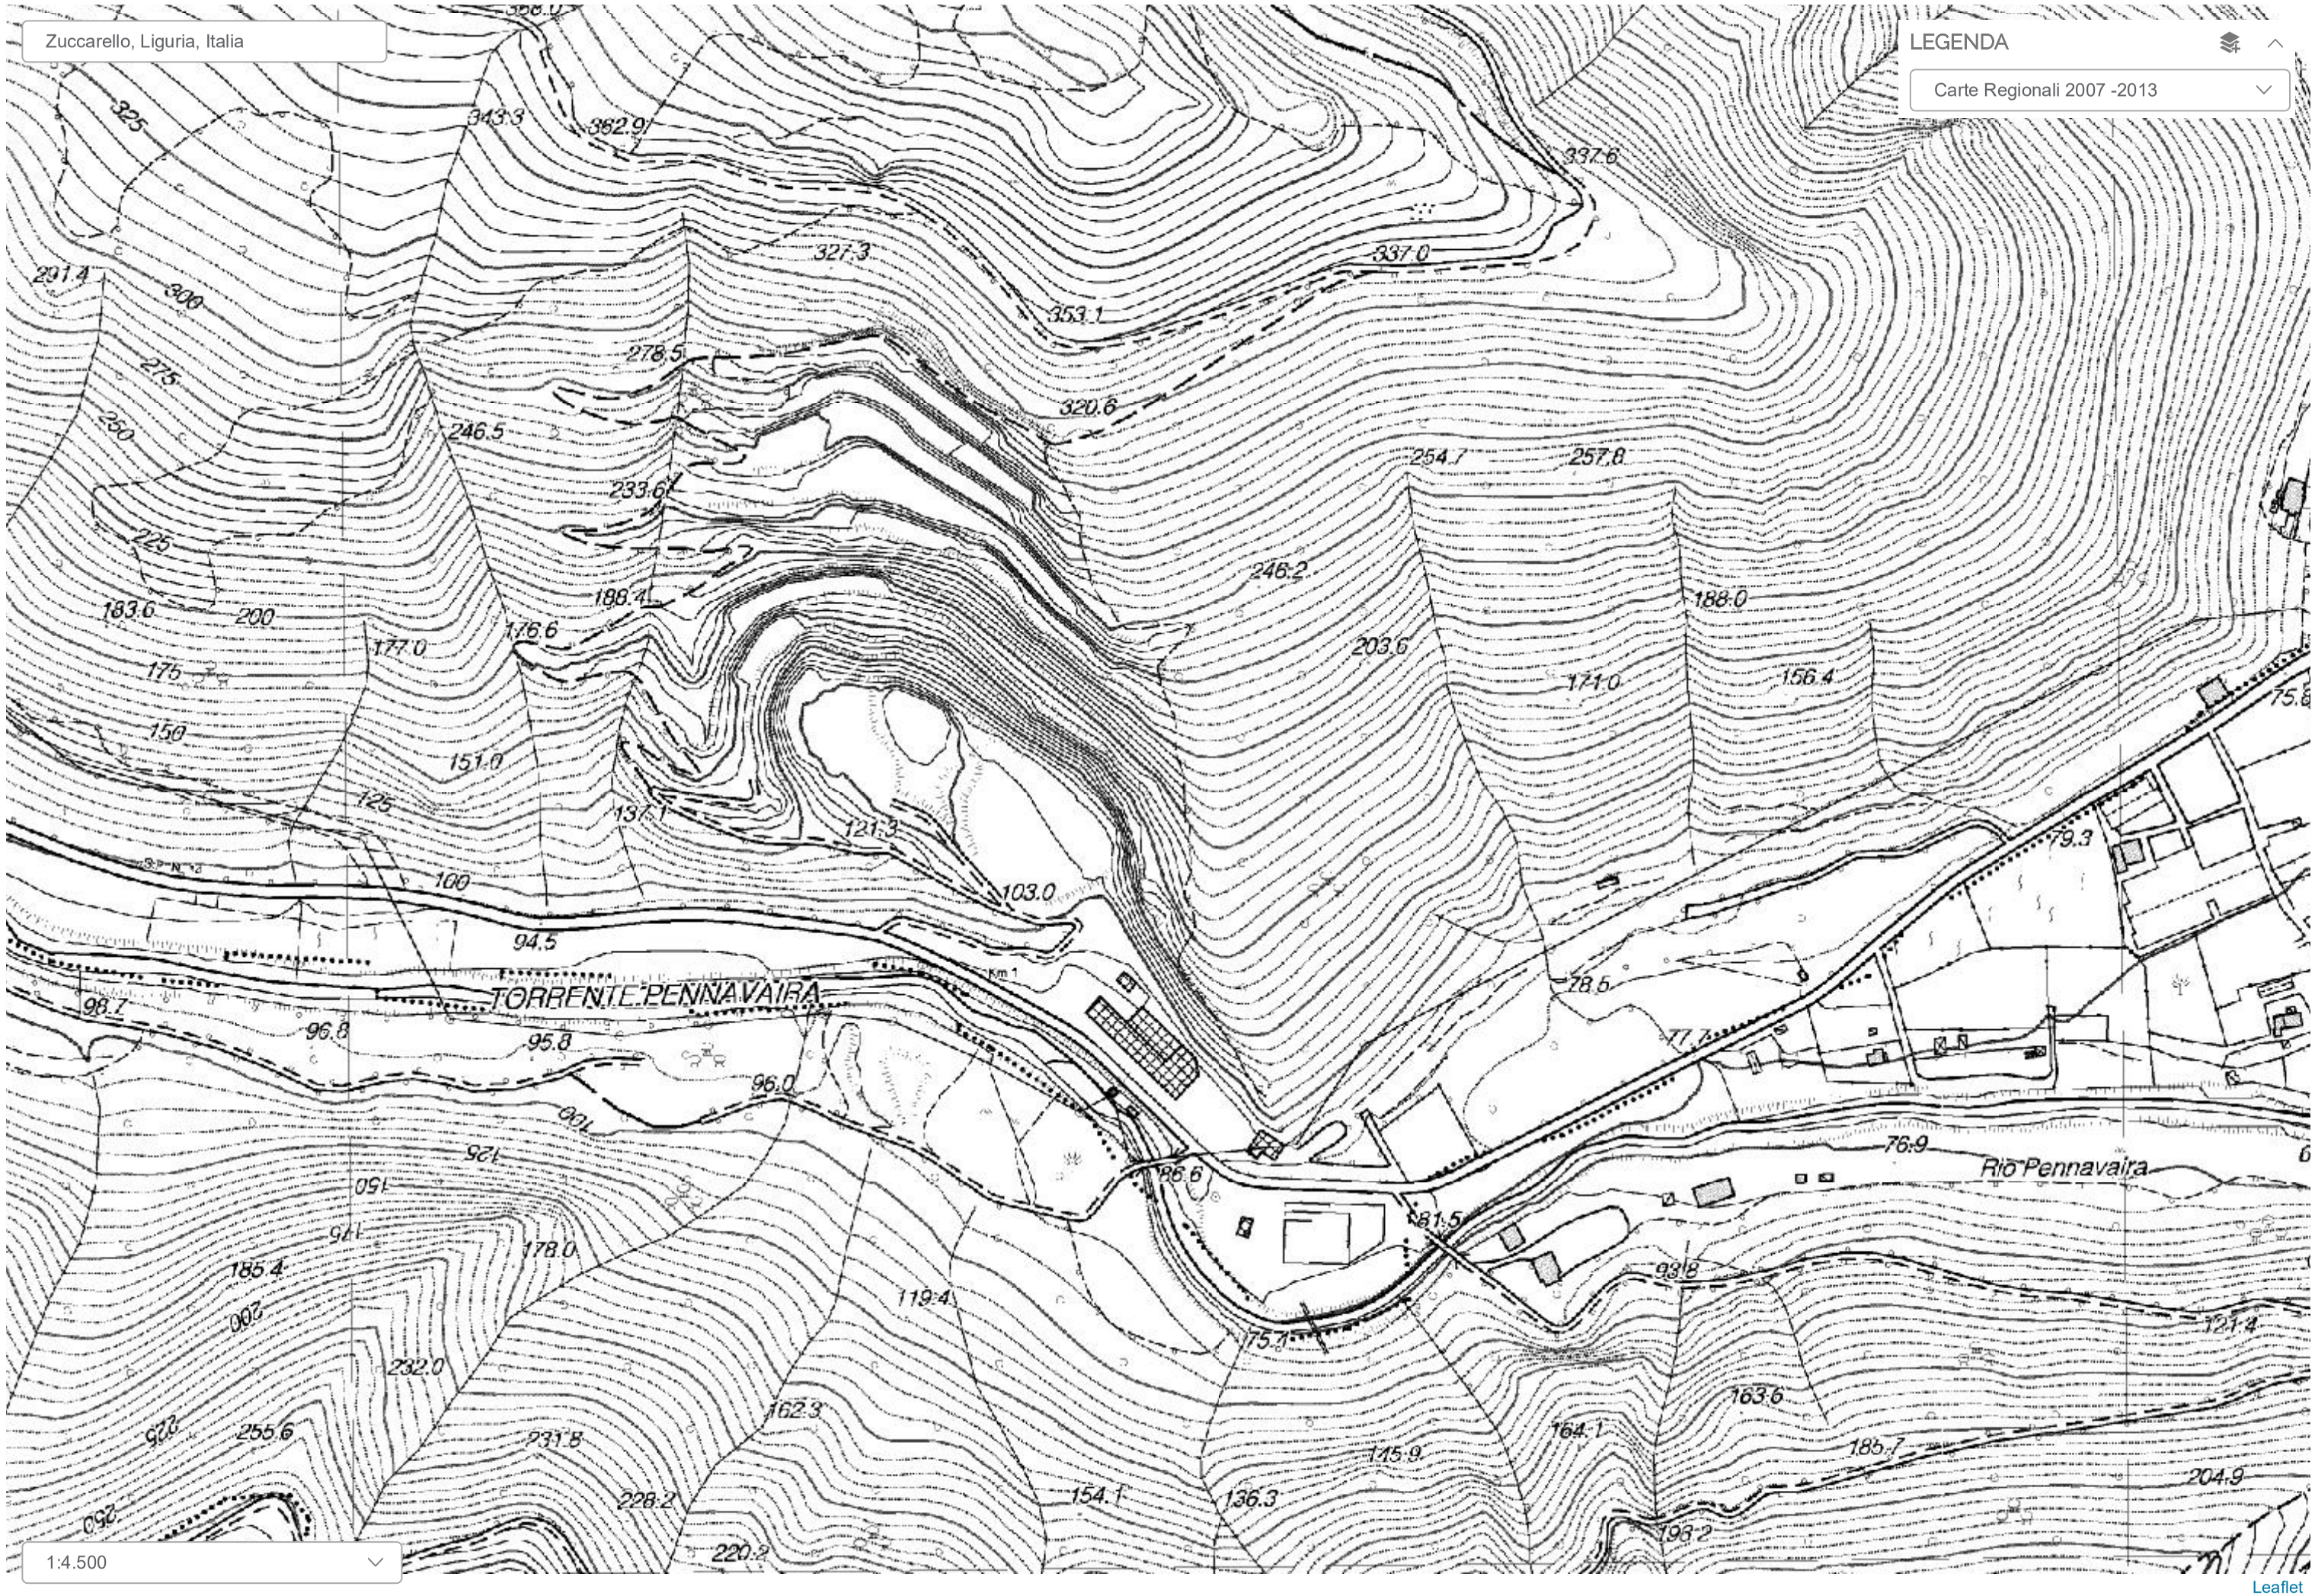
PER.IND.ED BORRA ROBERT

GEOM. SAVIGLIANO RENATO

PROGETTO DI VARIANTE AL PIANO DI COLTIVAZIONE PER ADEGUAMENTO PISTE DI ARROCCAMENTO, CANALIZZAZIONI E TUNNEL CARICO MATERIALE

ESTRATTI CARTOGRAFICI

DATA :			TAVOLA N.
maggio 2022	SCALA VARIE		2


Zuccarello, Liguria, Italia
LEGENDA
Carte Regionali 2007 -2013
1:4.500
Leaflet
TORRENTE PENNAVAIRA
Rio Pennavaira
325
343.3
362.9
337.6
327.3
337.0
291.4
300
353.1
275
278.5
320.6
250
246.5
254.7
257.8
233.6
225
246.2
188.4
188.0
183.6
200
176.6
177.0
203.6
175
171.0
156.4
150
151.0
125
137.1
121.3
79.3
100
103.0
94.5
98.7
96.8
95.8
96.0
78.5
77.4
86.6
76.9
81.5
178.0
185.4
119.4
93.8
75.4
232.0
162.3
163.6
255.6
164.1
145.9
185.7
204.9
154.1
136.3
228.2
198.2
220.2

PTRAC
PIANO TERRITORIALE DELLE ATTIVITÀ DI CAVA

SCHEDA DI PROGETTO

AMBITO N. 3
SALITA LAMPADA
(*Zuccarello*)

SCHEDA N.	**03.SV 05**
Ex scheda n. ptrac 2000	**38 SV**

AMBITO	**Albenga - Finale**
DENOMINAZIONE CAVA	**Salita Lampada**
PROVINCIA	**Savona**
COMUNE	**Zuccarello**
LOCALITÀ	**Salita Lampada**
MATERIALE ESTRATTO	**Calcare**
REGIME NORMATIVO	**CA**

NORMA GENERALE DI PIANO DELL'AREA

Si richiamano integralmente le Norme Tecniche di Attuazione del Piano.

La previsione del presente Piano comporta la preventiva costituzione di un nuovo soggetto giuridico con le capacità tecnico-economiche previste dalla normativa in tema di attività estrattive, per la coltivazione della cava secondo il perimetro CA di Piano.

Fino alla costituzione del nuovo soggetto giuridico, la coltivazione di cava prosegue secondo il programma di coltivazione autorizzato a condizione che non sia pregiudicato lo sviluppo del nuovo assetto pianificatorio previsto dal presente Piano e fermo restando la possibilità di proporre varianti volte a migliorare gli aspetti connessi alla stabilità dei fronti e alla sicurezza per gli operatori.

Il programma di coltivazione presentato dal nuovo soggetto giuridico, come sopra definito, è orientato al principio delle fette orizzontali discendenti impostate sul livello del ciglio di cava e deve prevedere: il mantenimento della percorribilità in direzione di Castelbianco anche tramite lo spostamento della strada esistente, la coltivazione in una sorta di trincea per le quote più basse e la salvaguardia del costone roccioso prospiciente il fondovalle anche al fine di creare un appoggio per il successivo riempimento.

Contemporaneamente alla coltivazione si deve procedere alla ricomposizione ambientale e paesaggistica dei gradoni che hanno raggiunto i limiti di progetto e che non potranno essere oggetto di riempimento.

NORMA ATTUATIVA DI DETTAGLIO

Il programma di coltivazione è soggetto alla valutazione d'incidenza secondo la normativa vigente.

L'altezza dei gradoni, che rimarranno a vista anche a seguito della ricomposizione morfologica del sito di cava, deve essere limitata a circa 10/12 m e deve avere dimensione analoga fra pedata e alzata per ridurre l'acclività complessiva del versante, fermo restando la possibilità di derogare a tale indicazione a fronte della morfologia dello stato dei luoghi, di aspetti connessi alla sicurezza dei lavoratori e di adeguate motivazioni tecniche o geominerarie da valutare nell'ambito del procedimento autorizzativo inerente il programma di coltivazione. Il fronte gradonato deve essere movimentato e non geometricamente rigido, con adeguate opere di mascheratura tramite cunette di terreno, alberature ad alto fusto e rampe interposte fra un livello e l'altro per il passaggio delle specie.

Cava interessata da più corsi d'acqua.

All'interno del perimetro del limite CA è prevista una porzione di circa 10 m di ampiezza finalizzata a interventi di risarcimento del bosco circostante con la funzione di creare una zona di transizione fra il progetto di recupero a fine coltivazione e l'ambito del contesto di riferimento.

Il progetto di ricomposizione ambientale e paesaggistica del sito deve prevedere l'utilizzo di essenze tipiche dei luoghi, che possano svilupparsi autonomamente, dopo una prima fase di mantenimento prevista dalla norma di legge, e ricostruire un ambiente naturale coerente con il contesto d'ambito.

Il tracciato e le caratteristiche tecniche del progetto di viabilità di cui alle norme generali, dovrà essere concordato con il comune di Zuccarello.

REGIONE LIGURIA

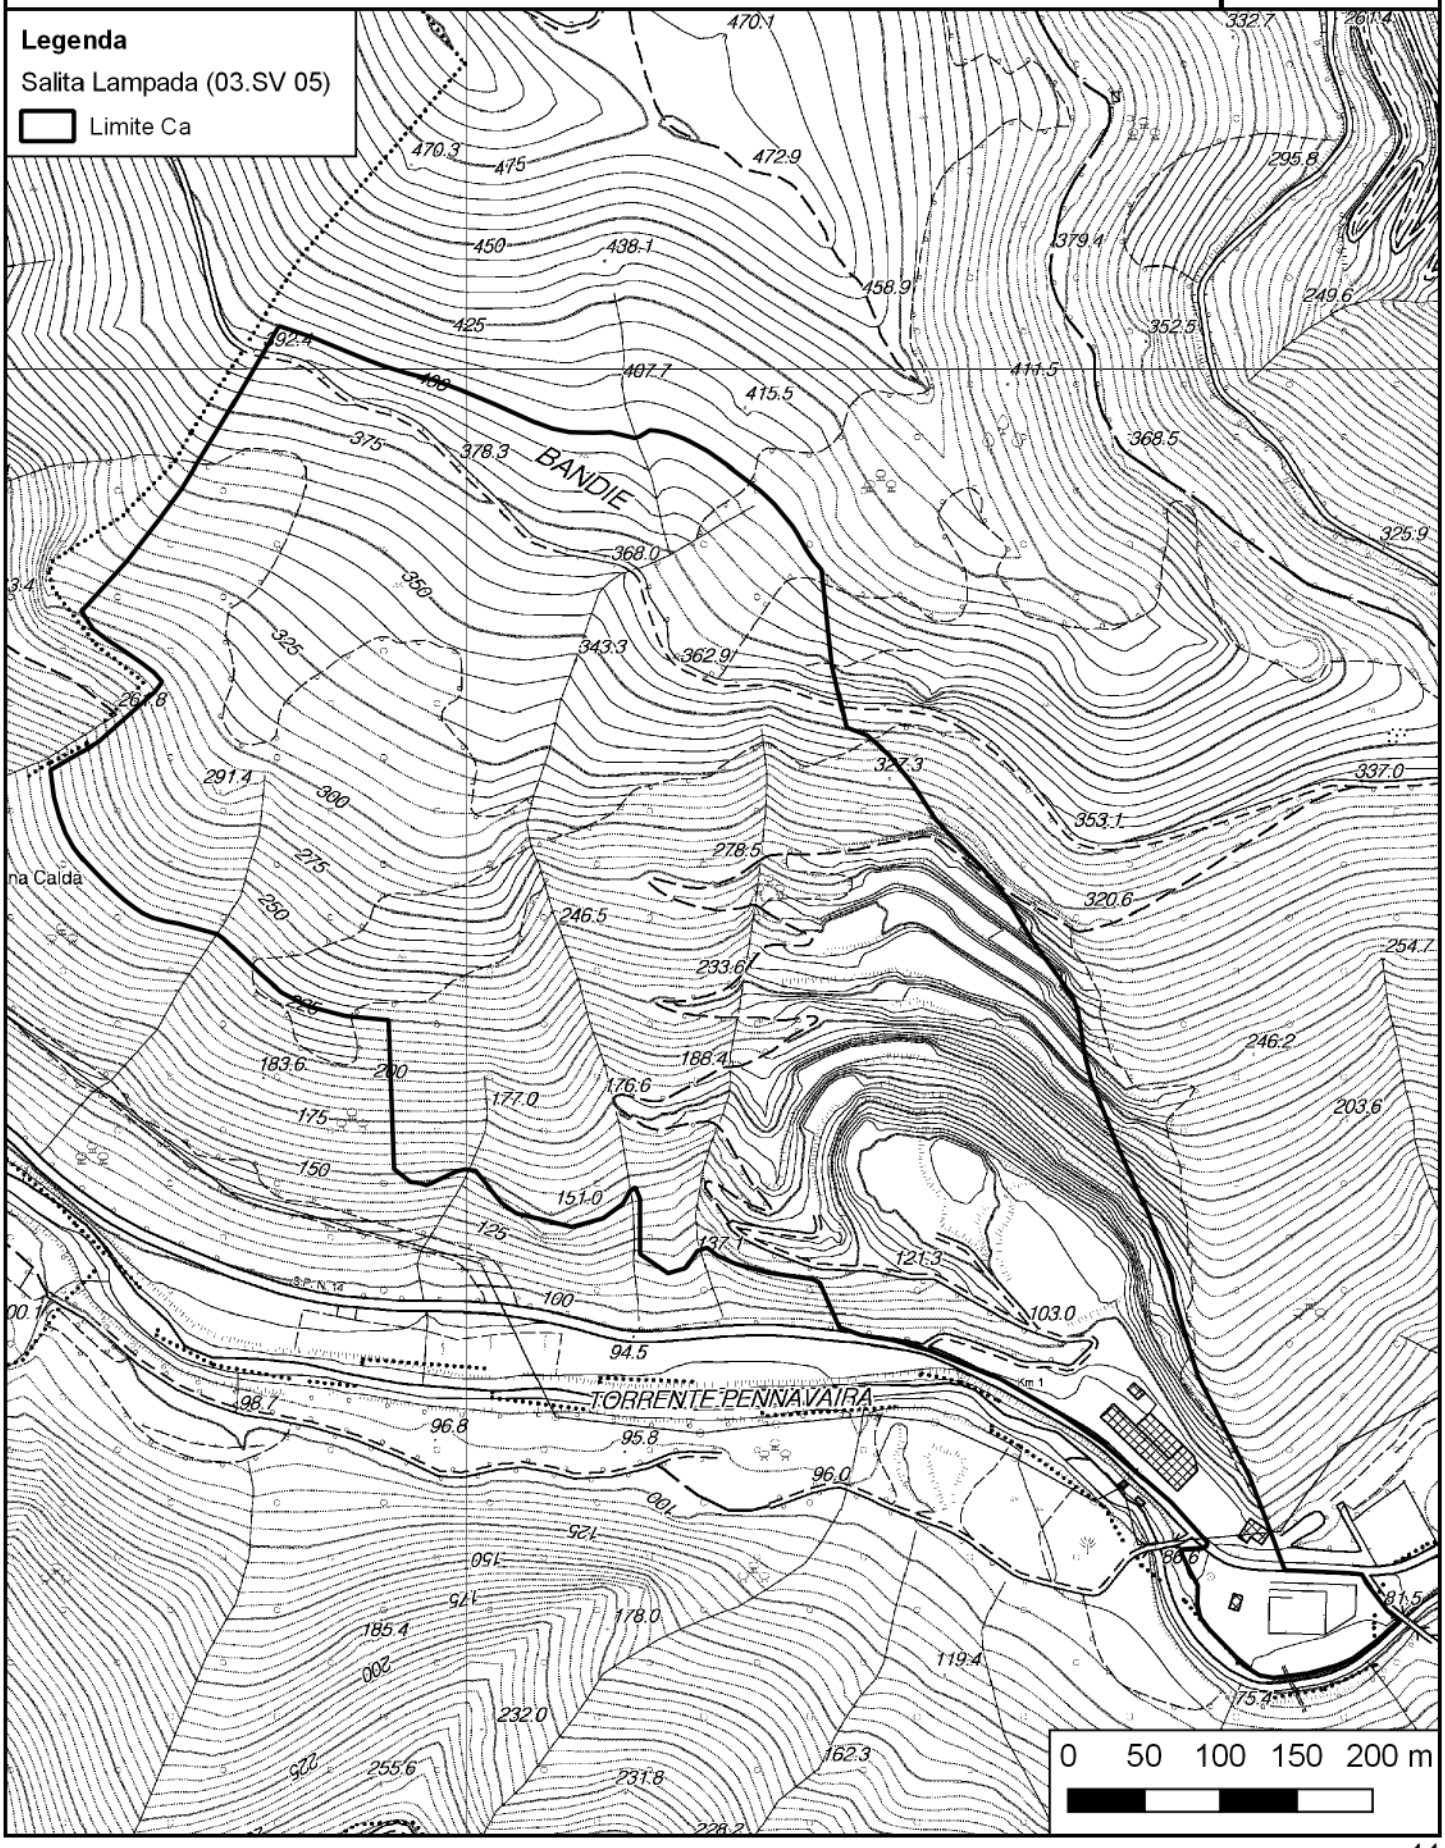
PTRAC
PIANO TERRITORIALE DELLE ATTIVITÀ DI CAVA

SCHEDA DI PROGETTO

AMBITO N. 3
SALITA LAMPADA
(*Zuccarello*)

CARTOGRAFIA DI DETTAGLIO

SCALA **1:5.000**



PTRAC
PIANO TERRITORIALE DELLE ATTIVITÀ DI CAVA

REGIONE LIGURIA

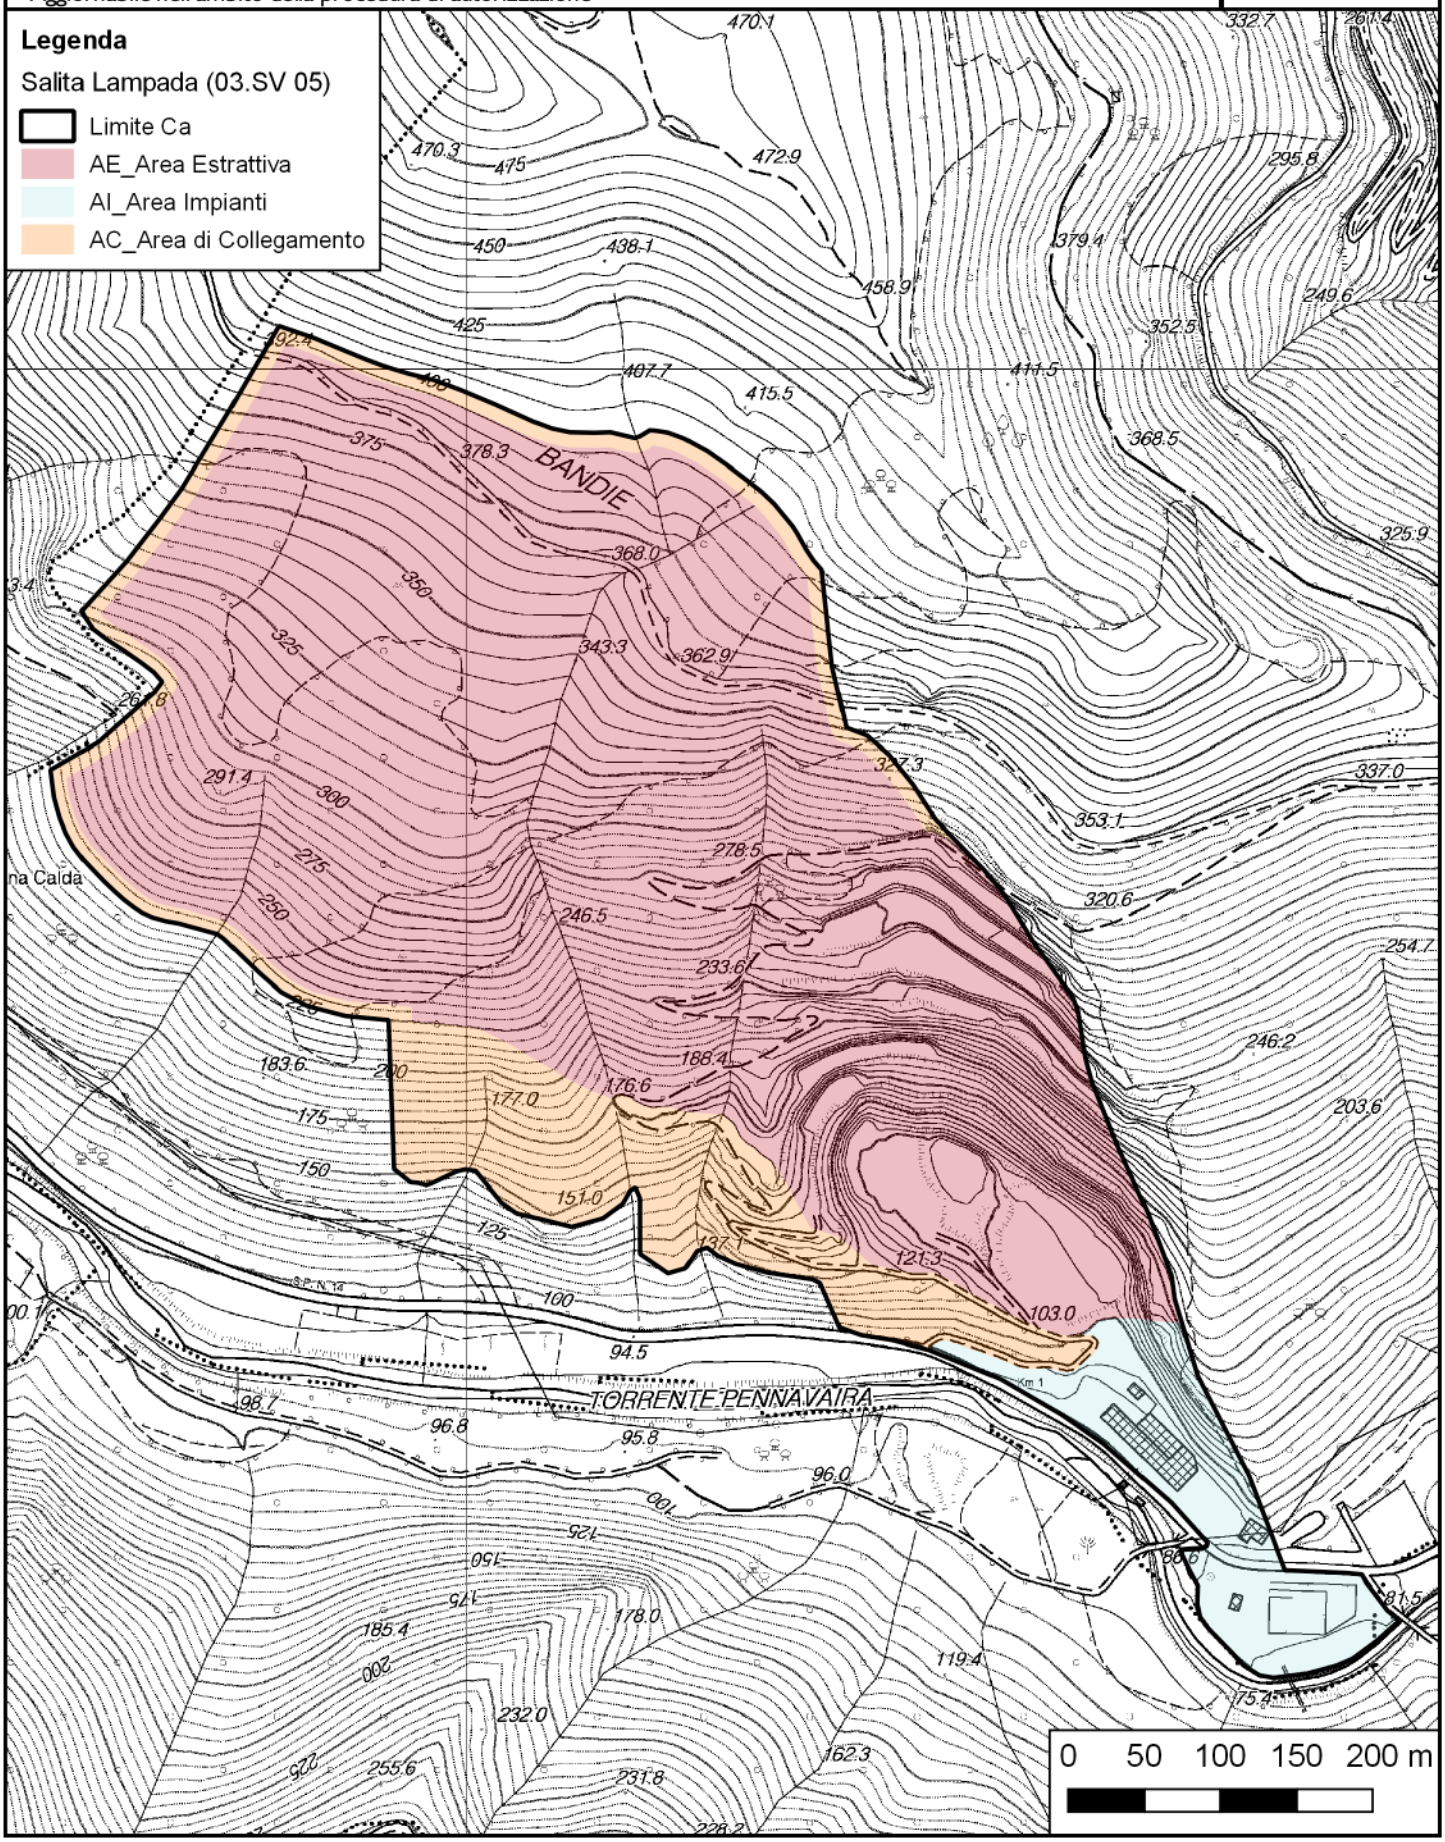
SCHEDA DI PROGETTO

AMBITO N. 3
SALITA LAMPADA
(*Zuccarello*)

CARTOGRAFIA DI DETTAGLIO - Suddivisione interna

Aggiornabile nell'ambito della procedura di autorizzazione

SCALA **1:5.000**



Zuccarello, Liguria, Italia

LEGENDA

P.T.C.P. Assetto Insediativo ed Aree Carsiche sc.1:25000

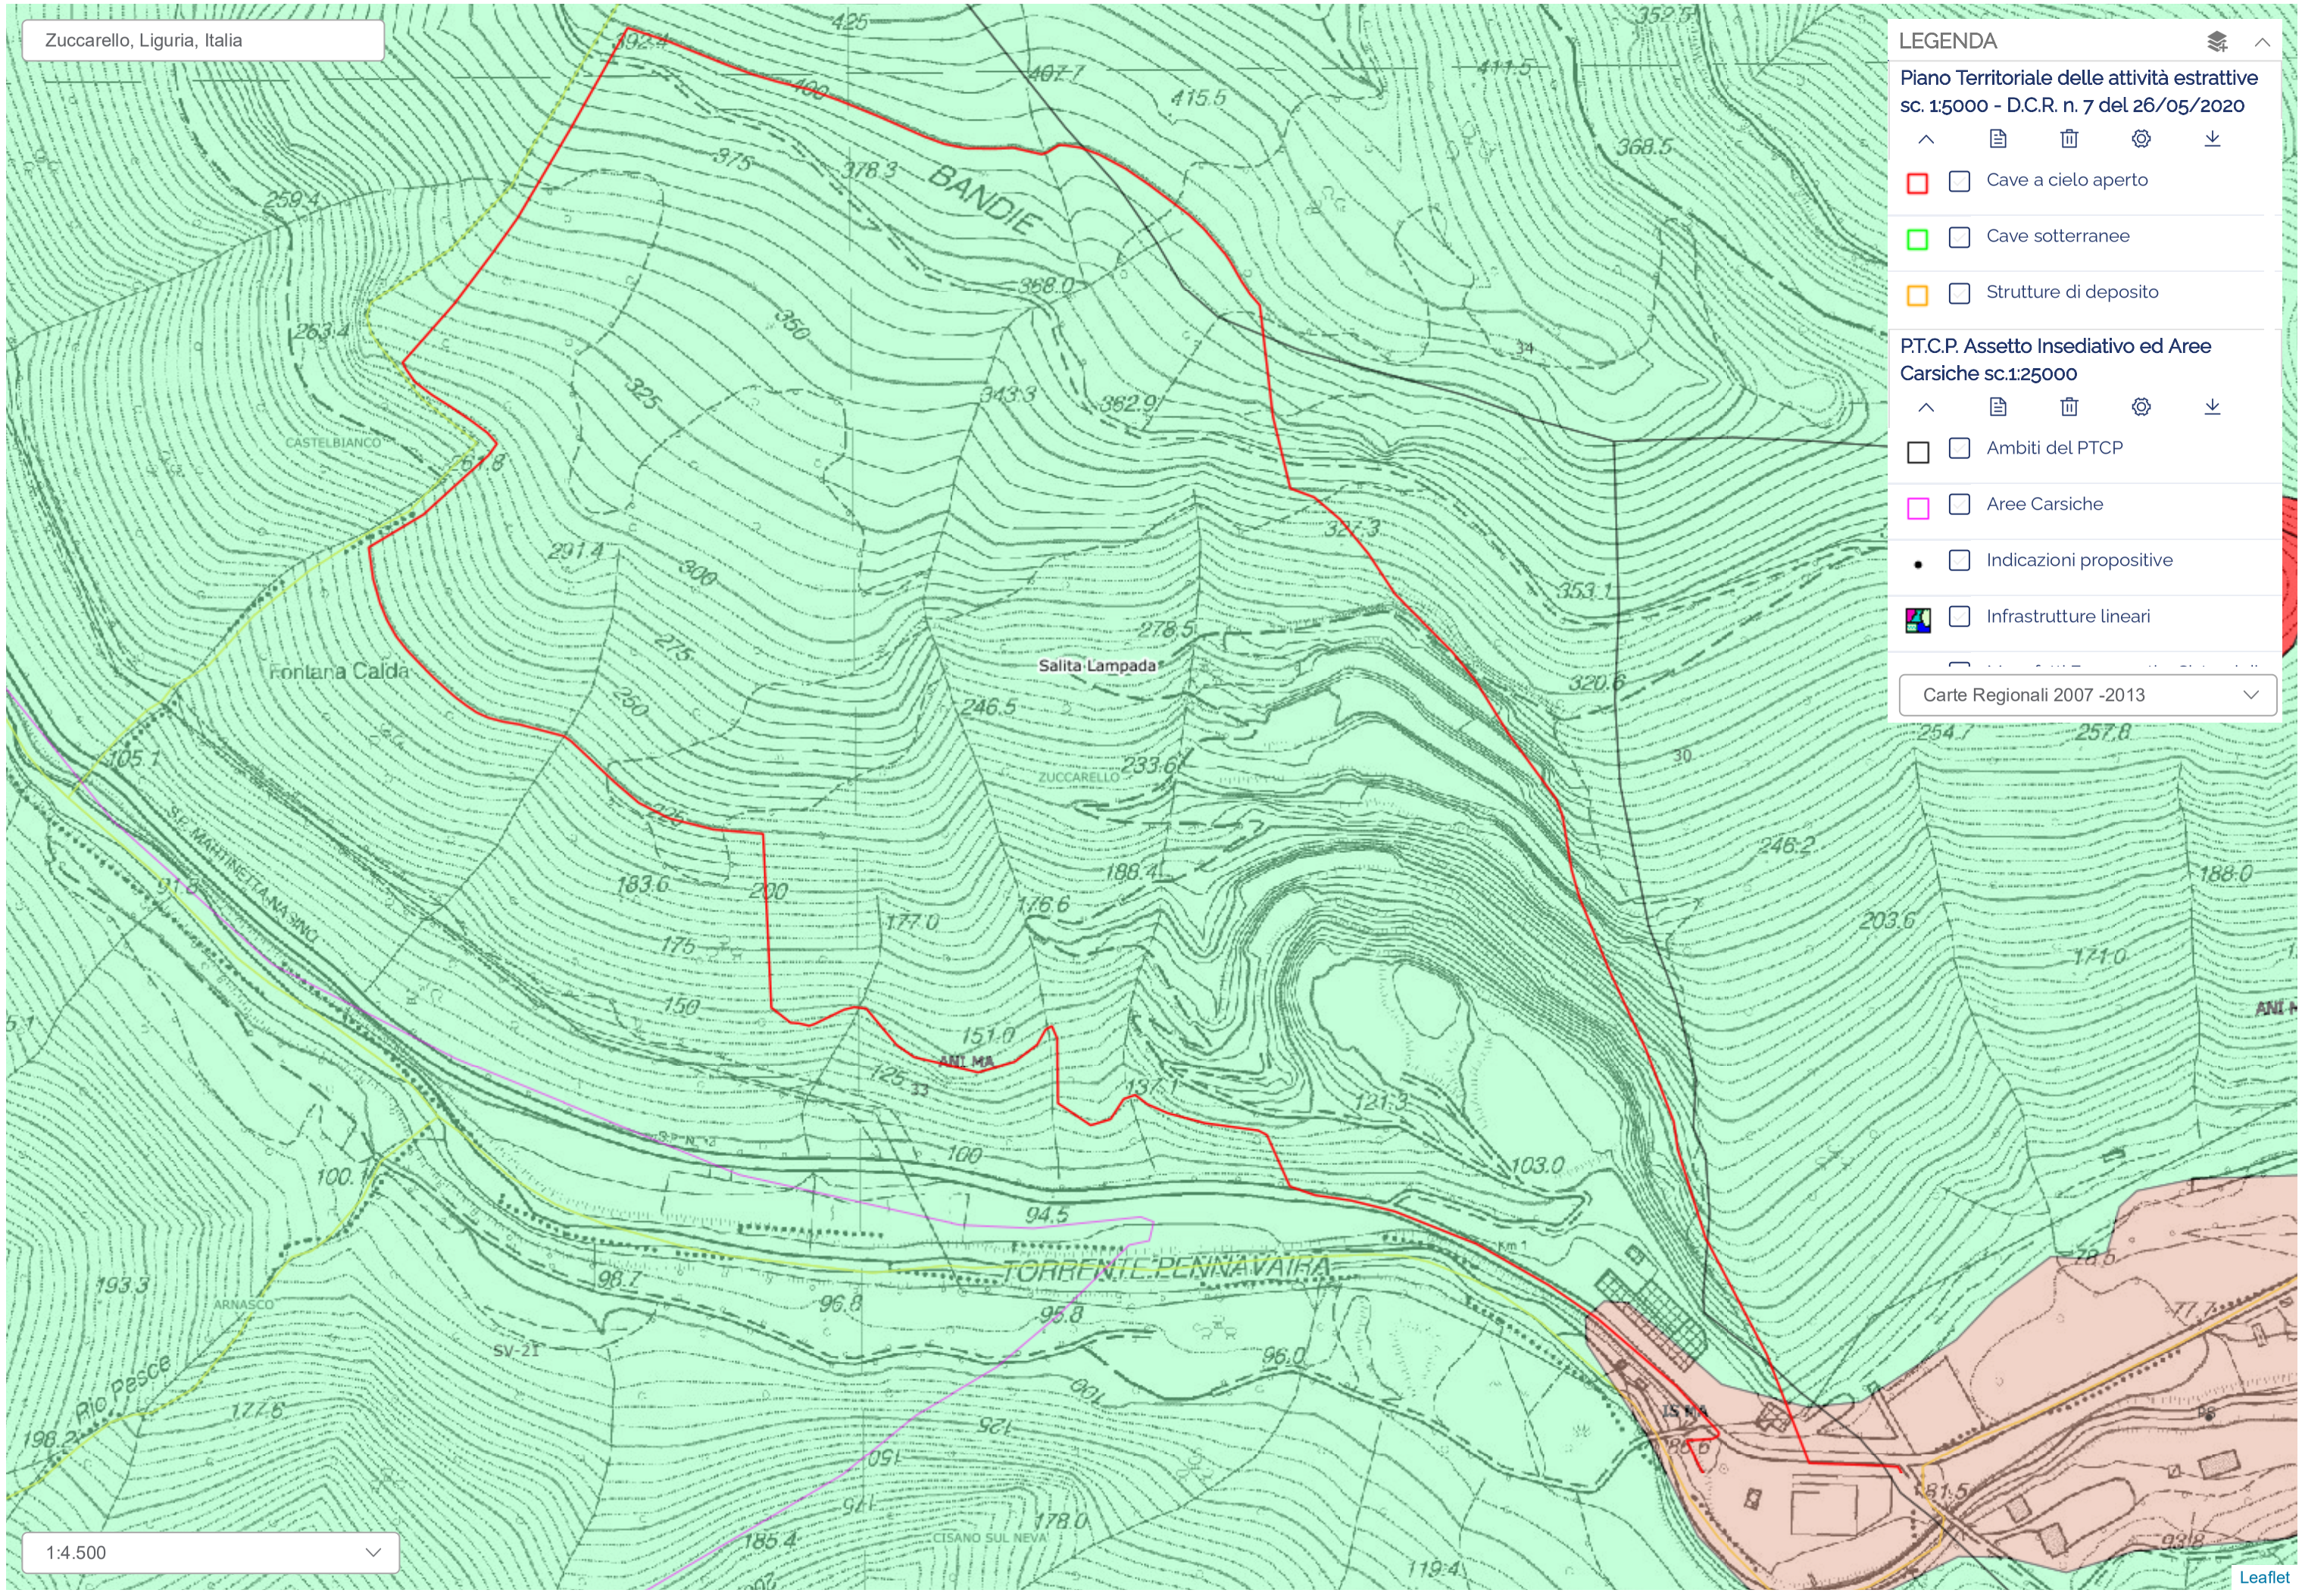
- Ambiti del PTCP
- Aree Carsiche
- Indicazioni propositive
- Infrastrutture lineari
- Manufatti Emergenti e Sistemi di Manufatti Emergenti Puntuali
- Manufatti Emergenti e Sistemi di Manufatti Emergenti Areali
- Zonizzazione Assetto Insediativo

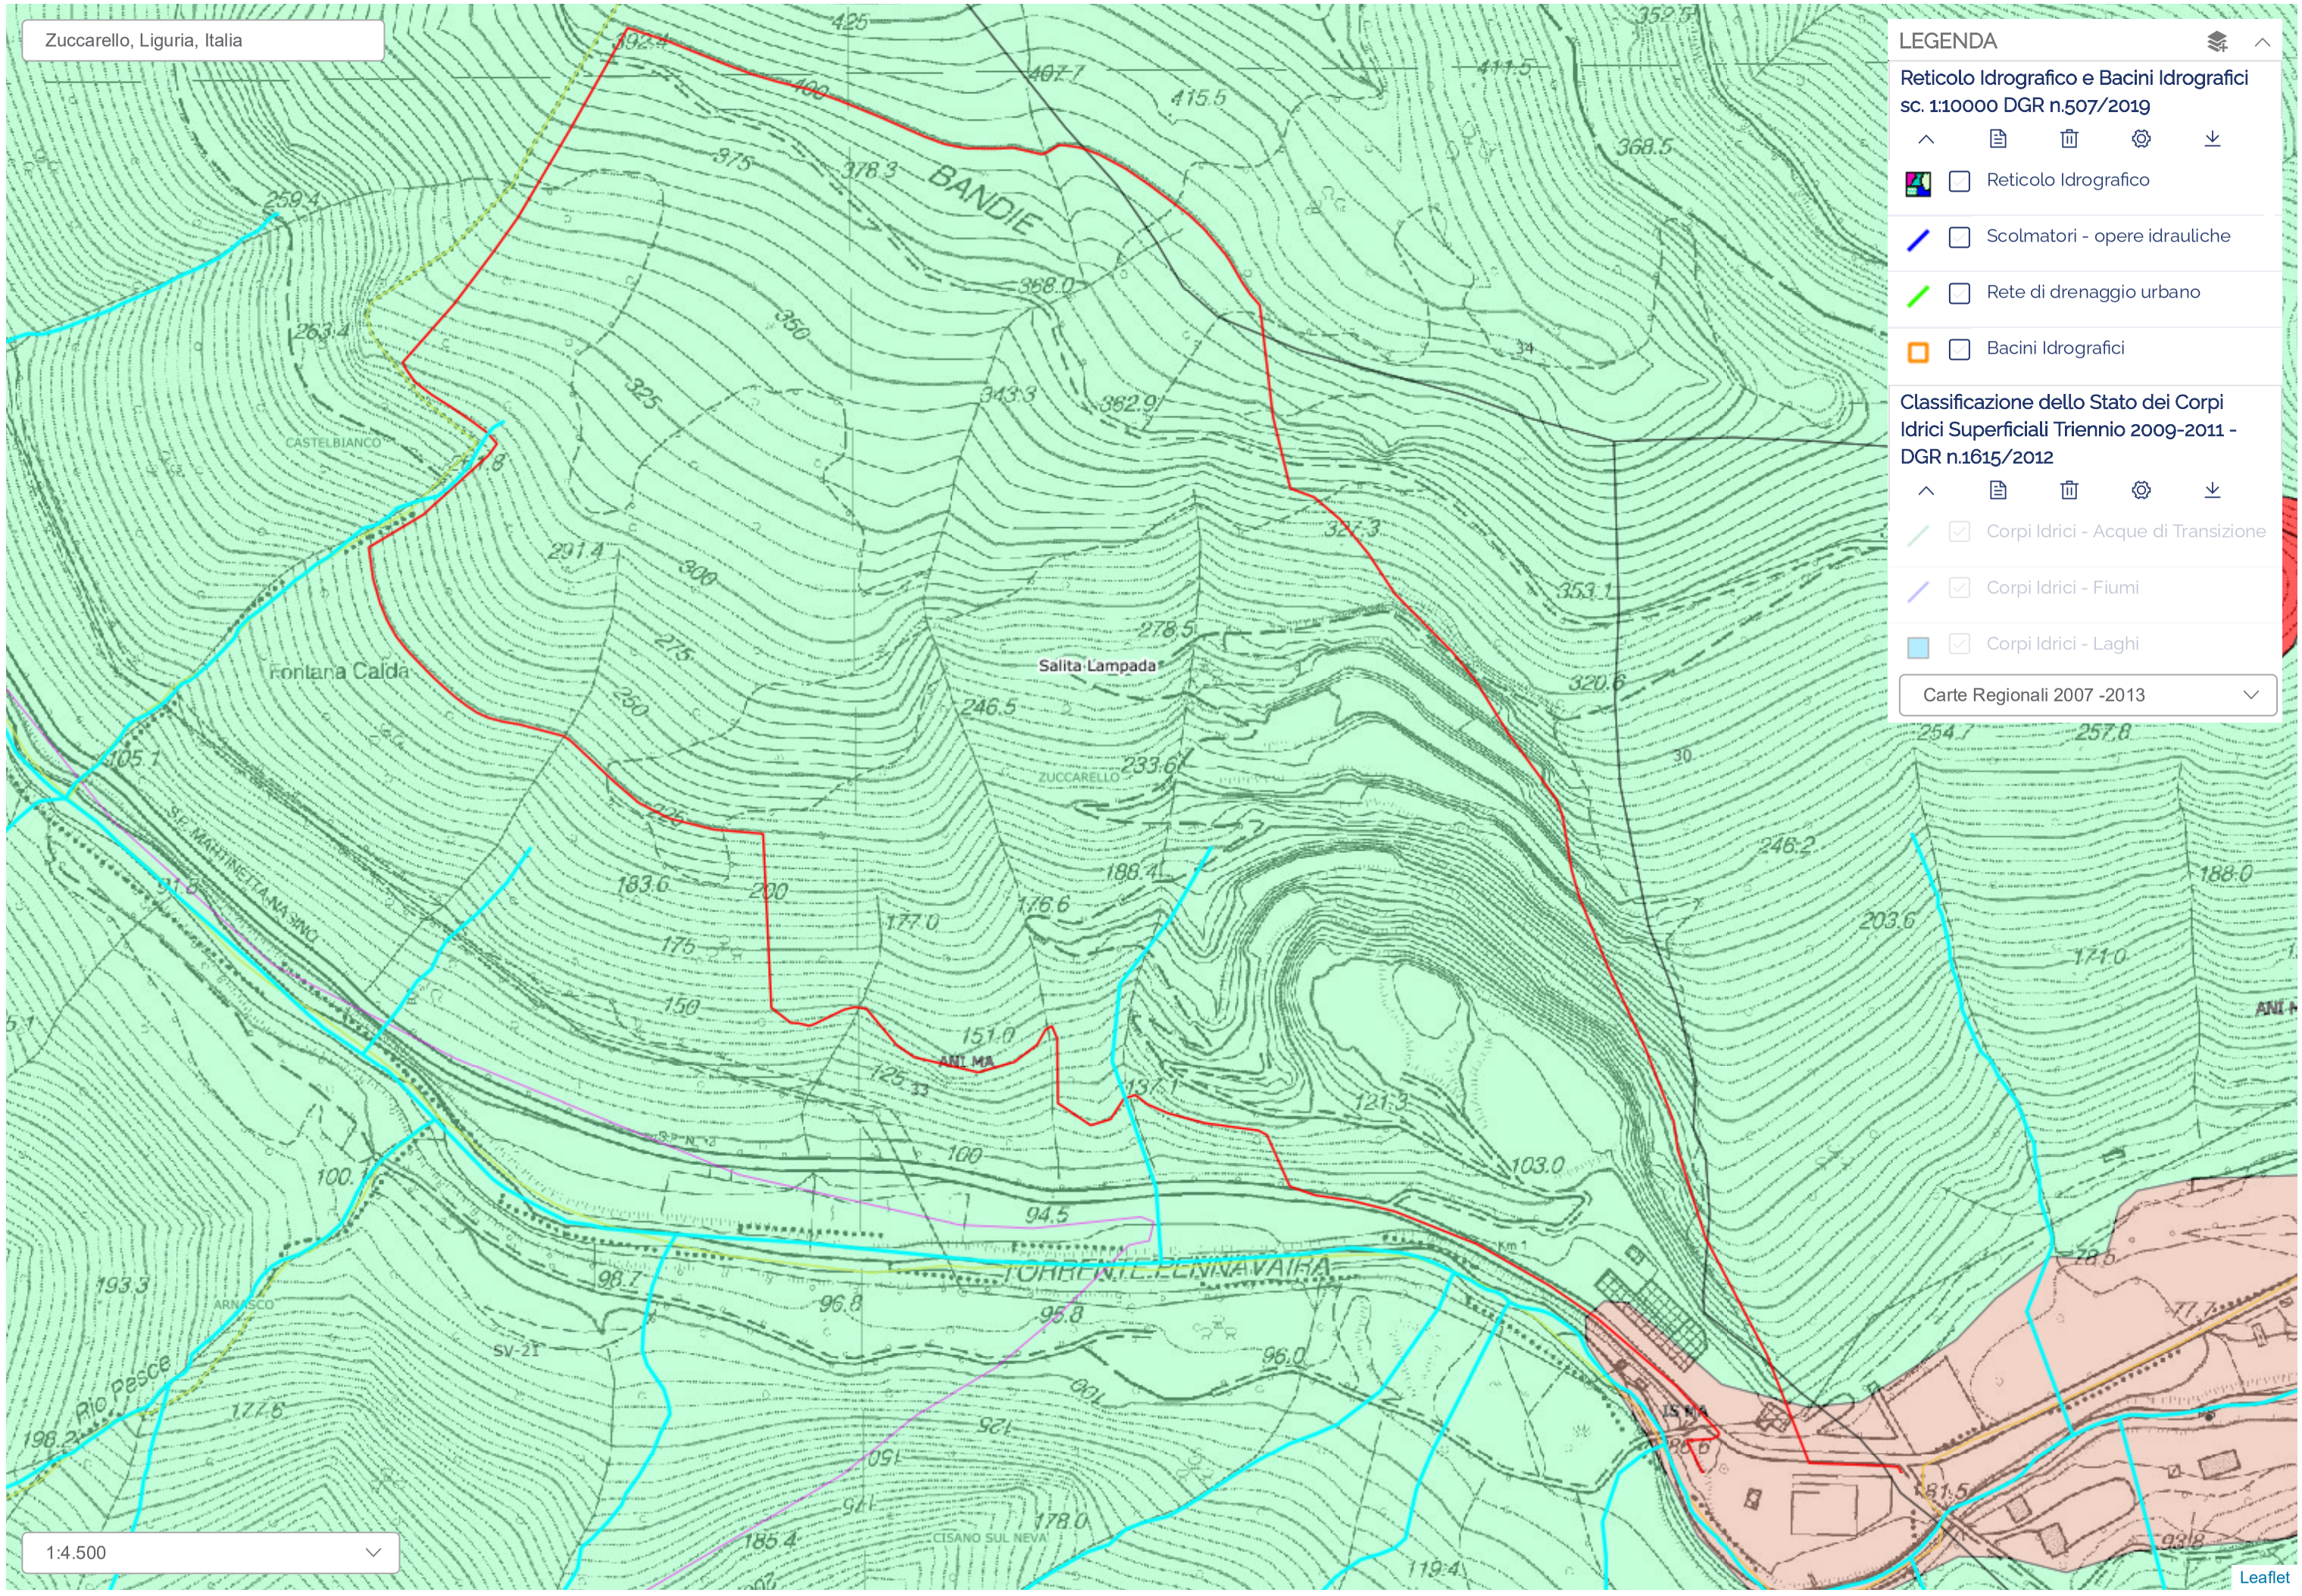
Sfondi: Limiti Amministrativi e Squadri 1:25000

Carte Regionali 2007 -2013

1:4.500

Leaflet


Zuccarello, Liguria, Italia
LEGENDA
Piano Territoriale delle attività estrattive sc. 1:5000 - D.C.R. n. 7 del 26/05/2020
Cave a cielo aperto
Cave sotterranee
Strutture di deposito
P.T.C.P. Assetto Insediativo ed Aree Carsiche sc.1:25000
Ambiti del PTCP
Aree Carsiche
Indicazioni propositive
Infrastrutture lineari
Carte Regionali 2007 -2013
BANDIE
CASTELBIANCO
Fontana Calda
Salita Lampada
ZUCCARELLO
ANI MA
TORRENTE PENNAVAIRA
ARNASCO
Rio Pesce
CISANO SUL NEVA
1:4.500
Leaflet


Zuccarello, Liguria, Italia
LEGENDA
Reticolo Idrografico e Bacini Idrografici sc. 1:10000 DGR n.507/2019
Reticolo Idrografico
Scolmatori - opere idrauliche
Rete di drenaggio urbano
Bacini Idrografici
Classificazione dello Stato dei Corpi Idrici Superficiali Triennio 2009-2011 - DGR n.1615/2012
Corpi Idrici - Acque di Transizione
Corpi Idrici - Fiumi
Corpi Idrici - Laghi
Carte Regionali 2007 -2013
BANDIE
CASTELBIANCO
Fontana Calda
Salita Lampada
ZUCCARELLO
ANI MA
TORRENTE LENNA VAIRA
ARNASCO
CISANO SUL NEVA
1:4.500
Leaflet

Zuccarello, Liguria, Italia

LEGENDA

S.I.C. Terrestri e Marini sc. 1:10000 - DGR n. 705/2012 e DGR n.613/2012 con Z.S.C. - DM MATTM 24/06/2015

- Z.S.C.
- S.I.C.

Reticolo Idrografico e Bacini Idrografici sc. 1:10000 DGR n.507/2019

- Reticolo Idrografico
- Scolmatori - opere idrauliche
- Rete di drenaggio urbano
- Bacini Idrografici

Classificazione dello Stato dei Corpi Idrici Superficiali Triennio 2009-2011

Carte Regionali 2007 -2013

1:9.000

Leaflet