


Sezione 5

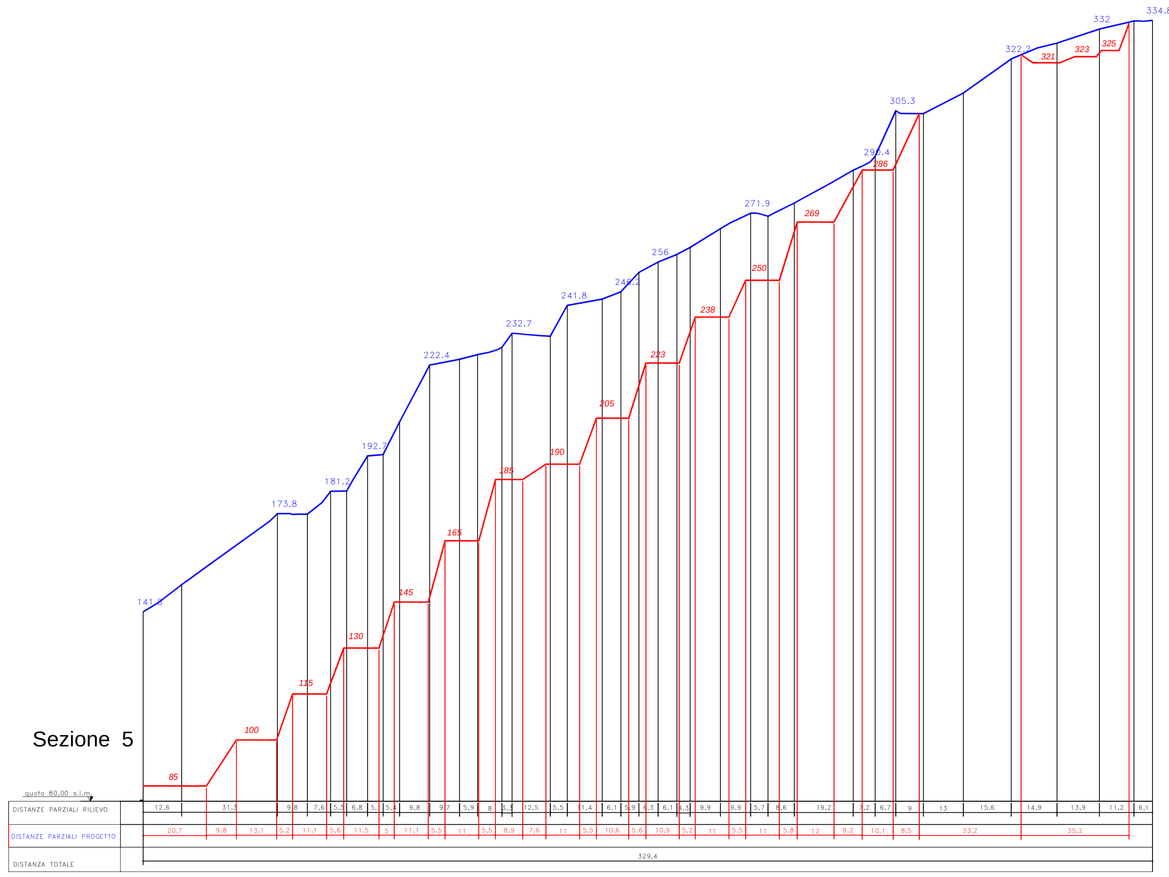

Sezione 6

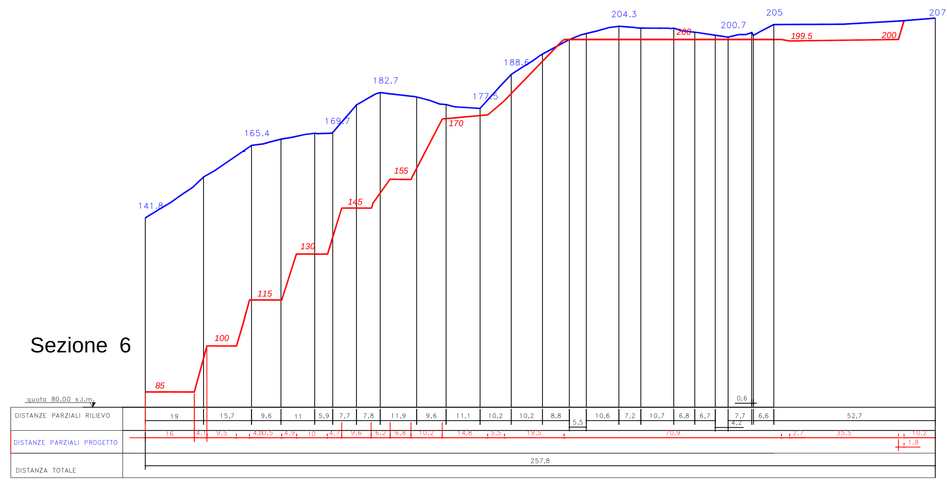

Sezione 7

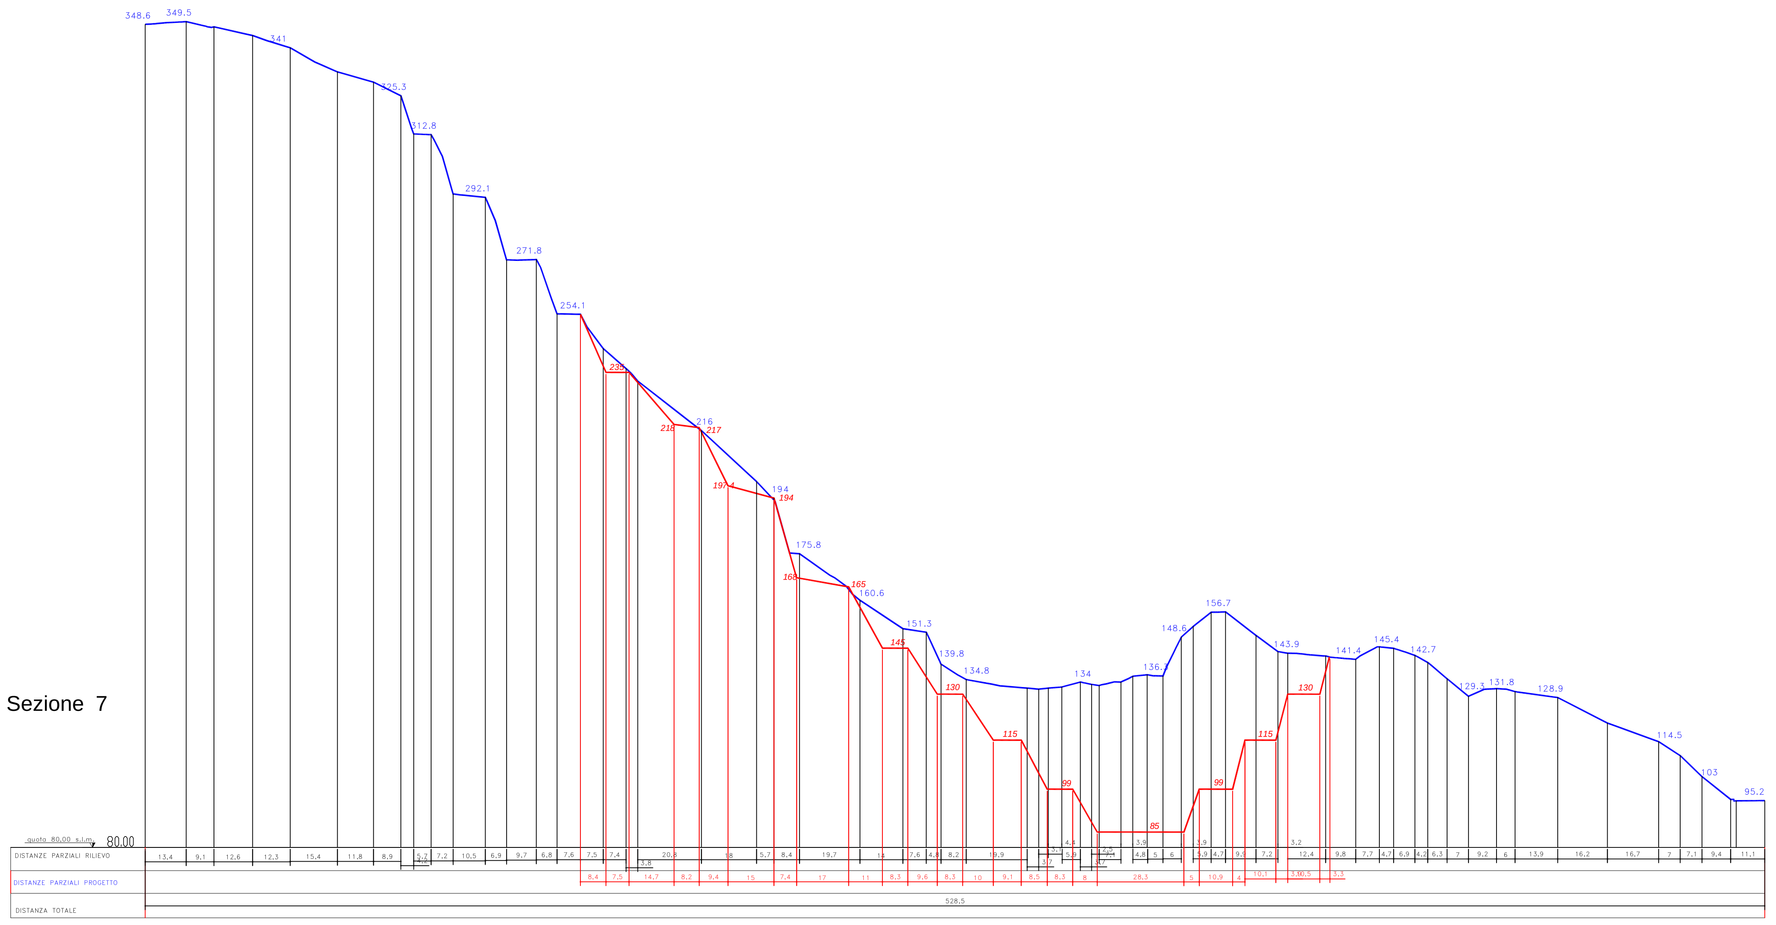

PROFILO DI RILIEVO

PROFILO DIPROGETTO SCAVI

COMUNE DI ZUCCARELLO
(Provincia di Savona)
CAVA DI CALCARE "SALITA LAMPADA"

CAVE MARTINETTO Sr.l.
loc. Salita Lampada
17039 Zuccarello (SV)
p.i. 00434350096

Studio Borra
Per. Ind. Ed. BORRA ROBERT
Geom. SAVIGLIANO RENATO
C.so Europa N. 111
17032 Borghetto S. Spirito (SV)
TEL.0182 970891 - FAX 0182 971141
e-mail info@studioborra.it

L' IMPRESA :

PROGETTISTI

COLLEGIO PERITI INDUSTRIALI Per. Edile N.143 R. Borra Prov. SV

PER.IND.ED BORRA ROBERT

Collegio Provinciale Geometri e Geometri Laureati di Savona
Iscrizione Albo N. 1515
Geometra
Savigliano Renato

GEOM. SAVIGLIANO RENATO

PROGETTO DI VARIANTE AL PIANO DI COLTIVAZIONE PER ADEGUAMENTO PISTE DI ARROCCAMENTO, CANALIZZAZIONI E TUNNEL CARICO MATERIALE

SEZIONI DI RAFFRONTO 5-6-7 CON PROGETTO APPROVATO

DATA :	SCALA		TAVOLA N.
maggio 2022	**1/1000**		**7**