

Pianta PLATEA - 1/200

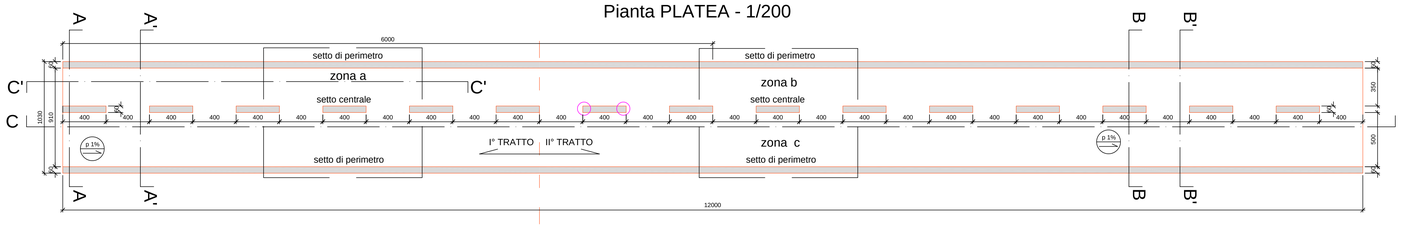


Pianta SOLETTA - 1/200

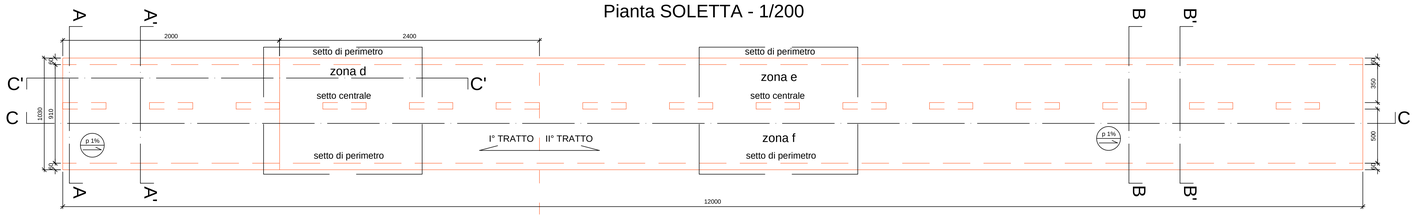


Sezione AA - 1/100




Sezione A'A' - 1/100

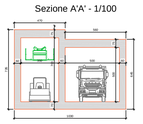


Sezione BB - 1/100

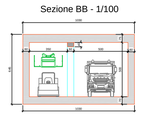


Sezione B'B' - 1/100

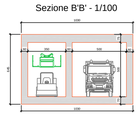


Sezione longitudinale C'C' - 1/200

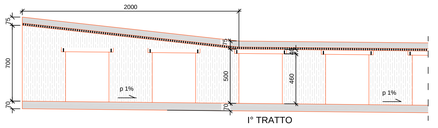

Sezione longitudinale CC - 1/200

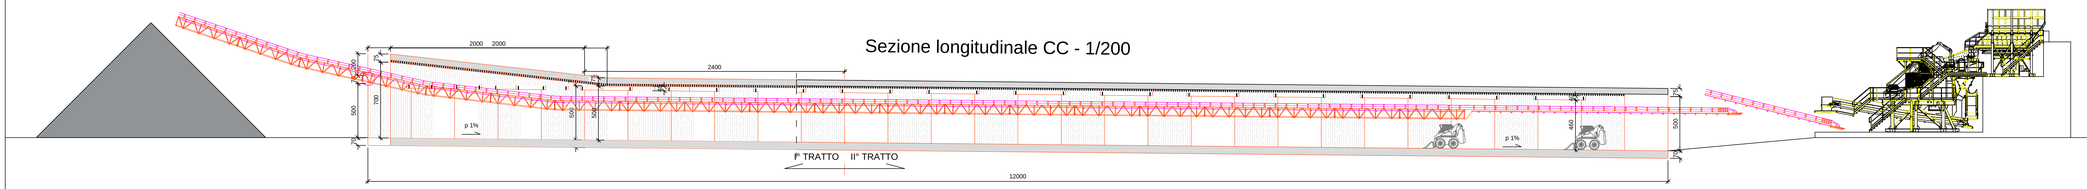

Sezione 8

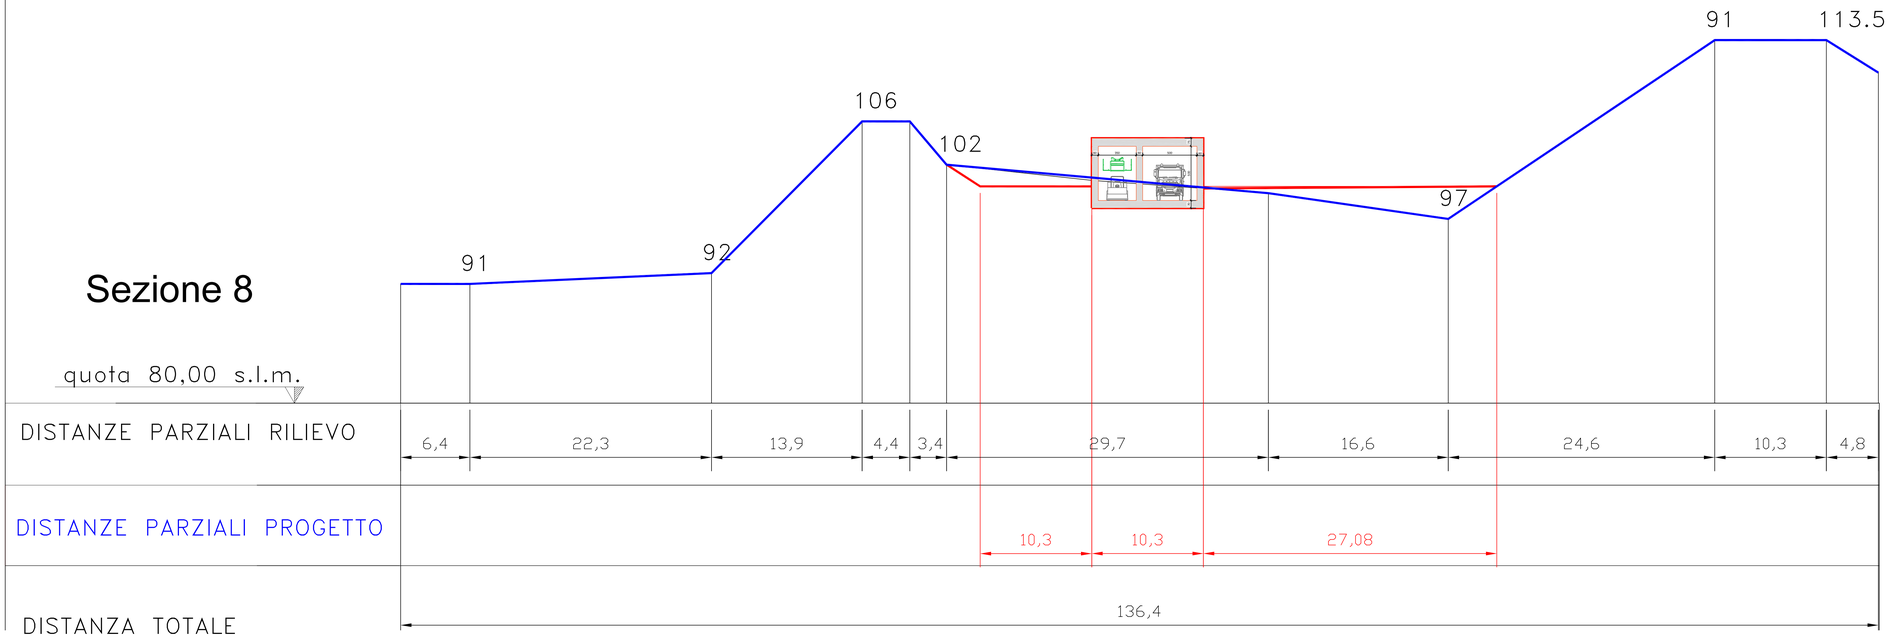

PROFILO DI RILIEVO

PROFILO DIPROGETTO

COMUNE DI ZUCCARELLO
(Provincia di Savona)
CAVA DI CALCARE "SALITA LAMPADA"

CAVE MARTINETTO Sr.l.
loc. Salita Lampada
17039 Zuccarello (SV)
p.i. 00434350096

Studio Borra
Per. Ind. Ed. BORRA ROBERT
Geom. SAVIGLIANO RENATO
C.so Europa N. 11/r
17032 Borghetto S. Spirito (SV)
TEL./0182 970851 - FAX 0182 971141
e-mail info@studioborra.it

L' IMPRESA :

PROGETTISTI

PER.IND.ED BORRA ROBERT

GEOM. SAVIGLIANO RENATO

PROGETTO DI VARIANTE AL PIANO DI COLTIVAZIONE PER ADEGUAMENTO PISTE DI ARROCCAMENTO, CANALIZZAZIONI E TUNNEL CARICO MATERIALE

PARTICOLARI GALLERIA ARTIFICIALE

DATA :	SCALA		TAVOLA N.
maggio 2022	1/200		12