


Sezione 5

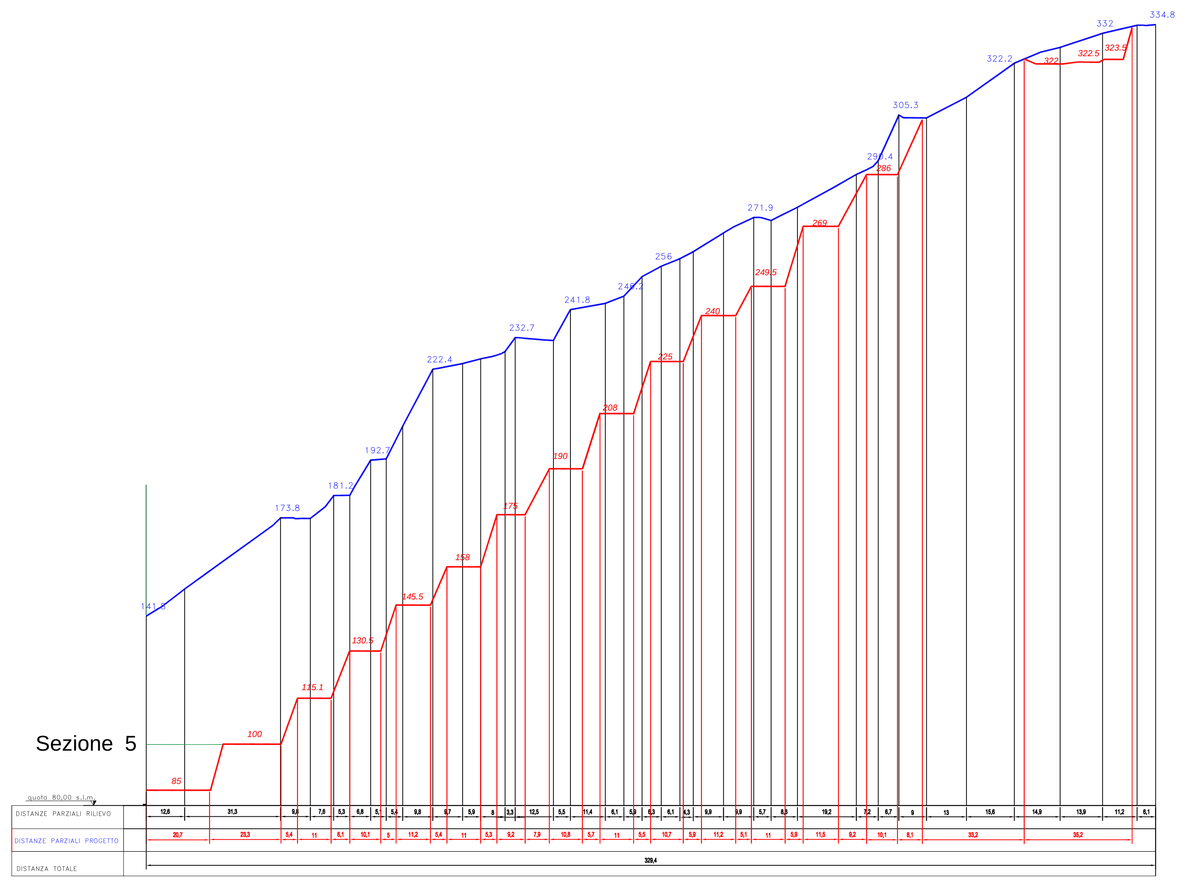


Sezione 6

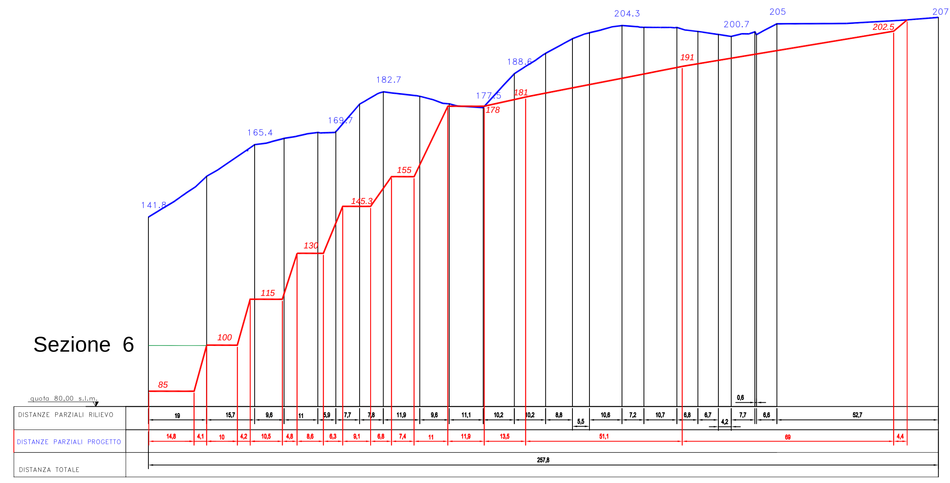

Sezione 7

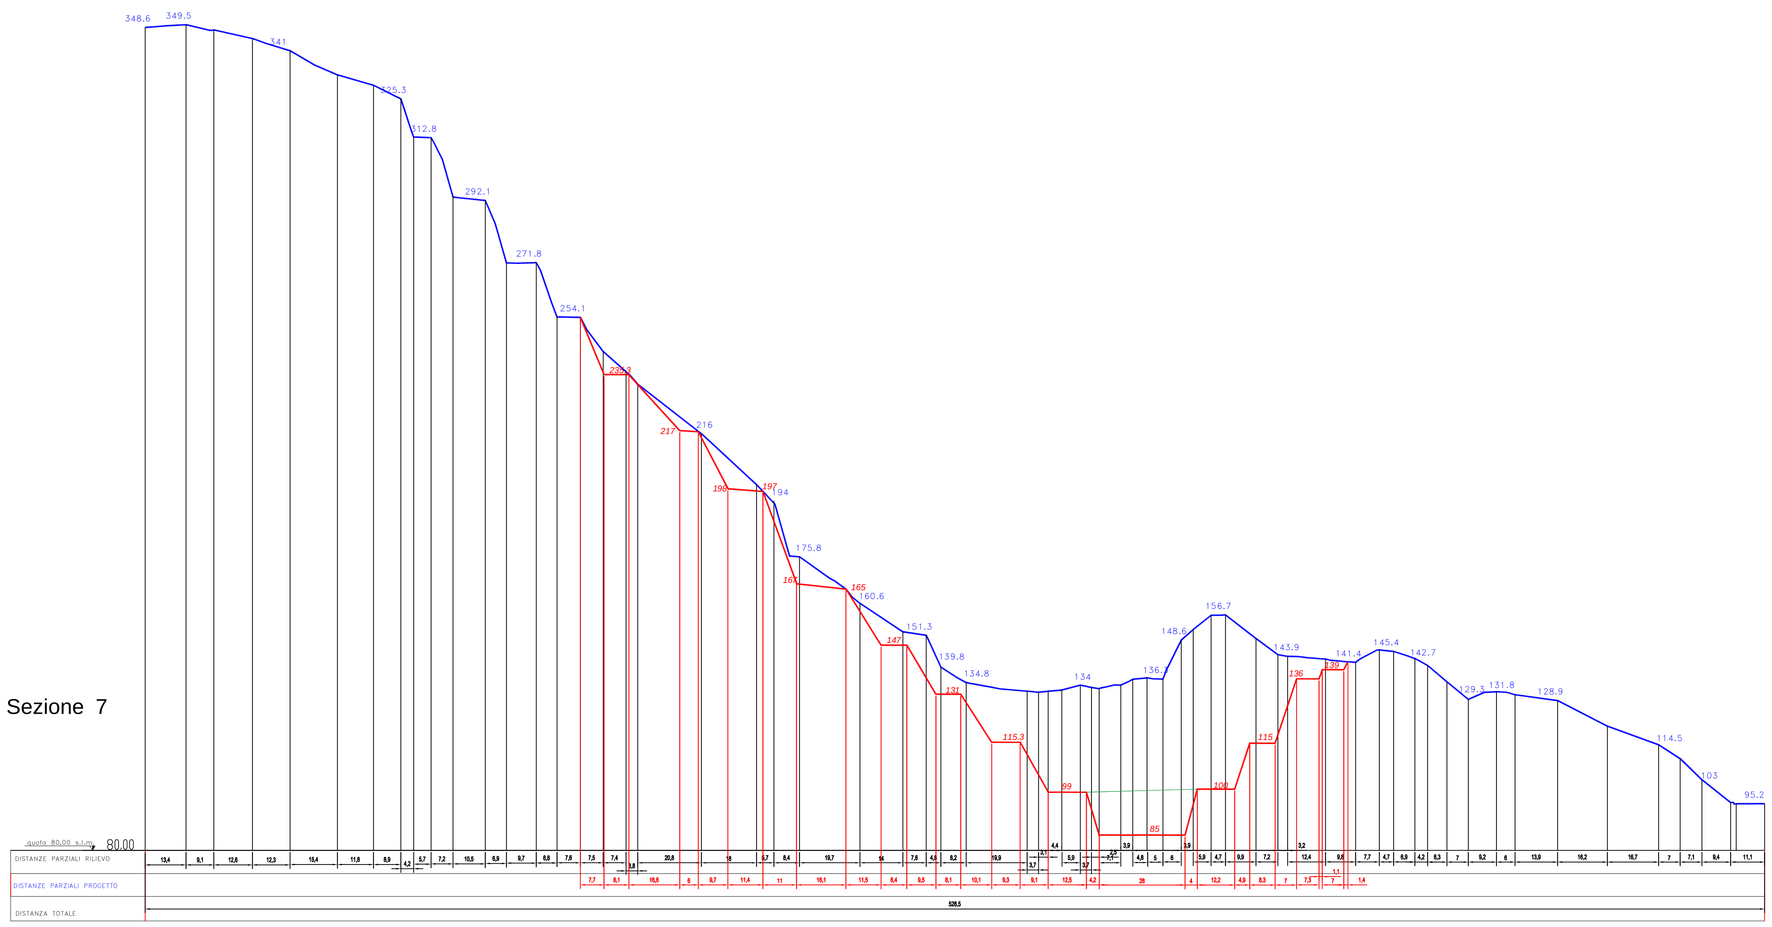

Sezione 8

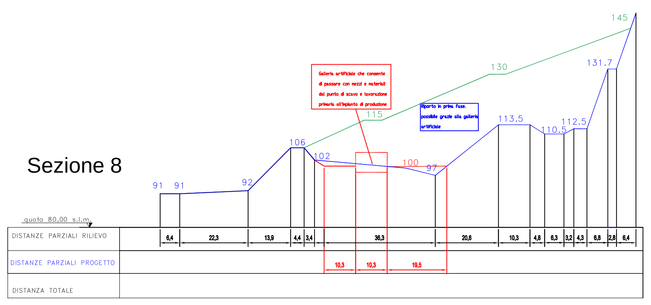

LEGENDA

- Profilo rilievo stato attuale
- Profilo progetto scavi
- Profilo riporti
- *P.T.R.A.C.*

COMUNE DI ZUCCARELLO
(Provincia di Savona)
CAVA DI CALCARE "SALITA LAMPADA"

CAVE MARTINETTO Sr.l.
loc. Salita Lampada
17039 Zuccarello (SV)
p.i. 00434350096

Studio Borra
Per. Ind. Ed. BORRA ROBERT
Geom. SAVIGLIANO RENATO
C.so Europa N. 11/r
17052 Borghetto S. Spirito (SV)
TEL.0182 970891 - FAX 0182 971141
e-mail info@studioborra.it

L'IMPRESA :

PROGETTISTI

COLLEGIO PERITI INDUSTRIALI Prov. SV — Per. Edile N.143 R. Borra

PER.IND.ED BORRA ROBERT

Collegio Provinciale Geometri e Geometri Laureati di Savona — Iscrizione Albo N. 1015 — Geometra Savigliano Renato

GEOM. SAVIGLIANO RENATO

PROGETTO DI VARIANTE AL PIANO DI COLTIVAZIONE PER ADEGUAMENTO PISTE DI ARROCCAMENTO, CANALIZZAZIONI E TUNNEL CARICO MATERIALE

SEZIONI DI RAFFRONTO 5-6-7-8

DATA :	SCALA		TAVOLA N.
OTTOBRE 2021	1/1000		14