


sezione c-c

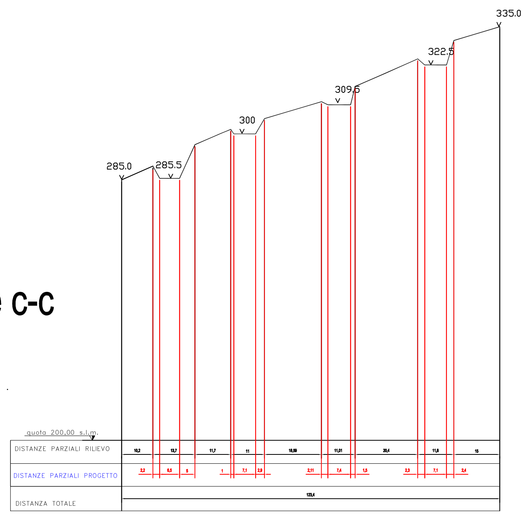


sezione b-b

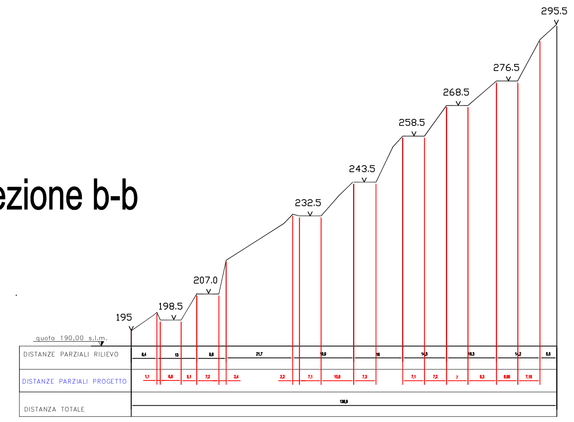

sezione a-a

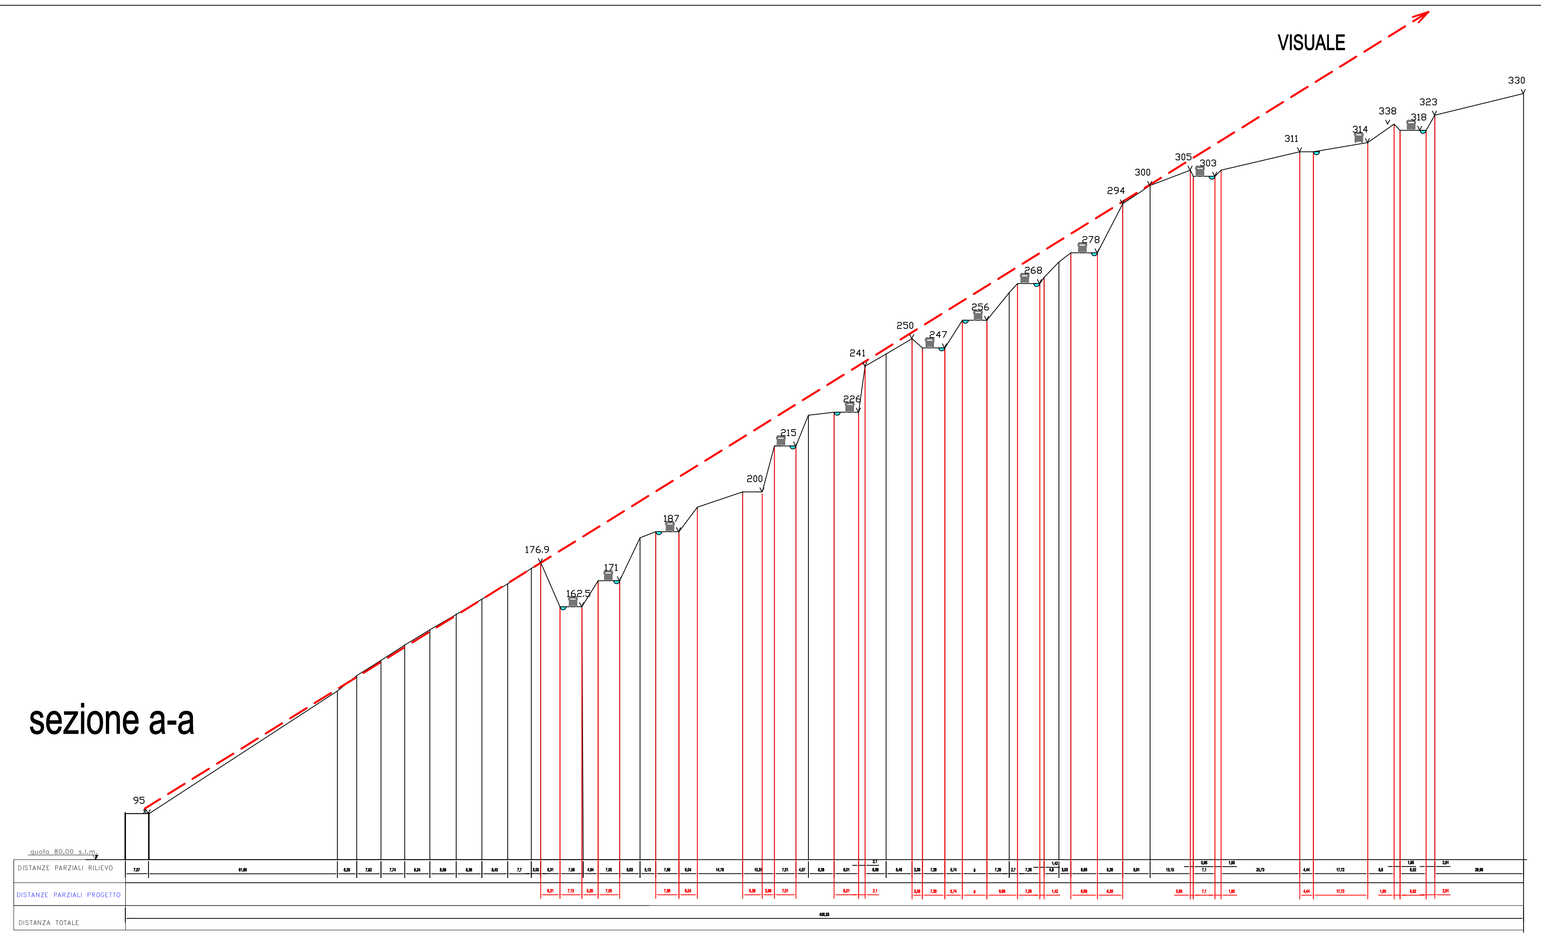

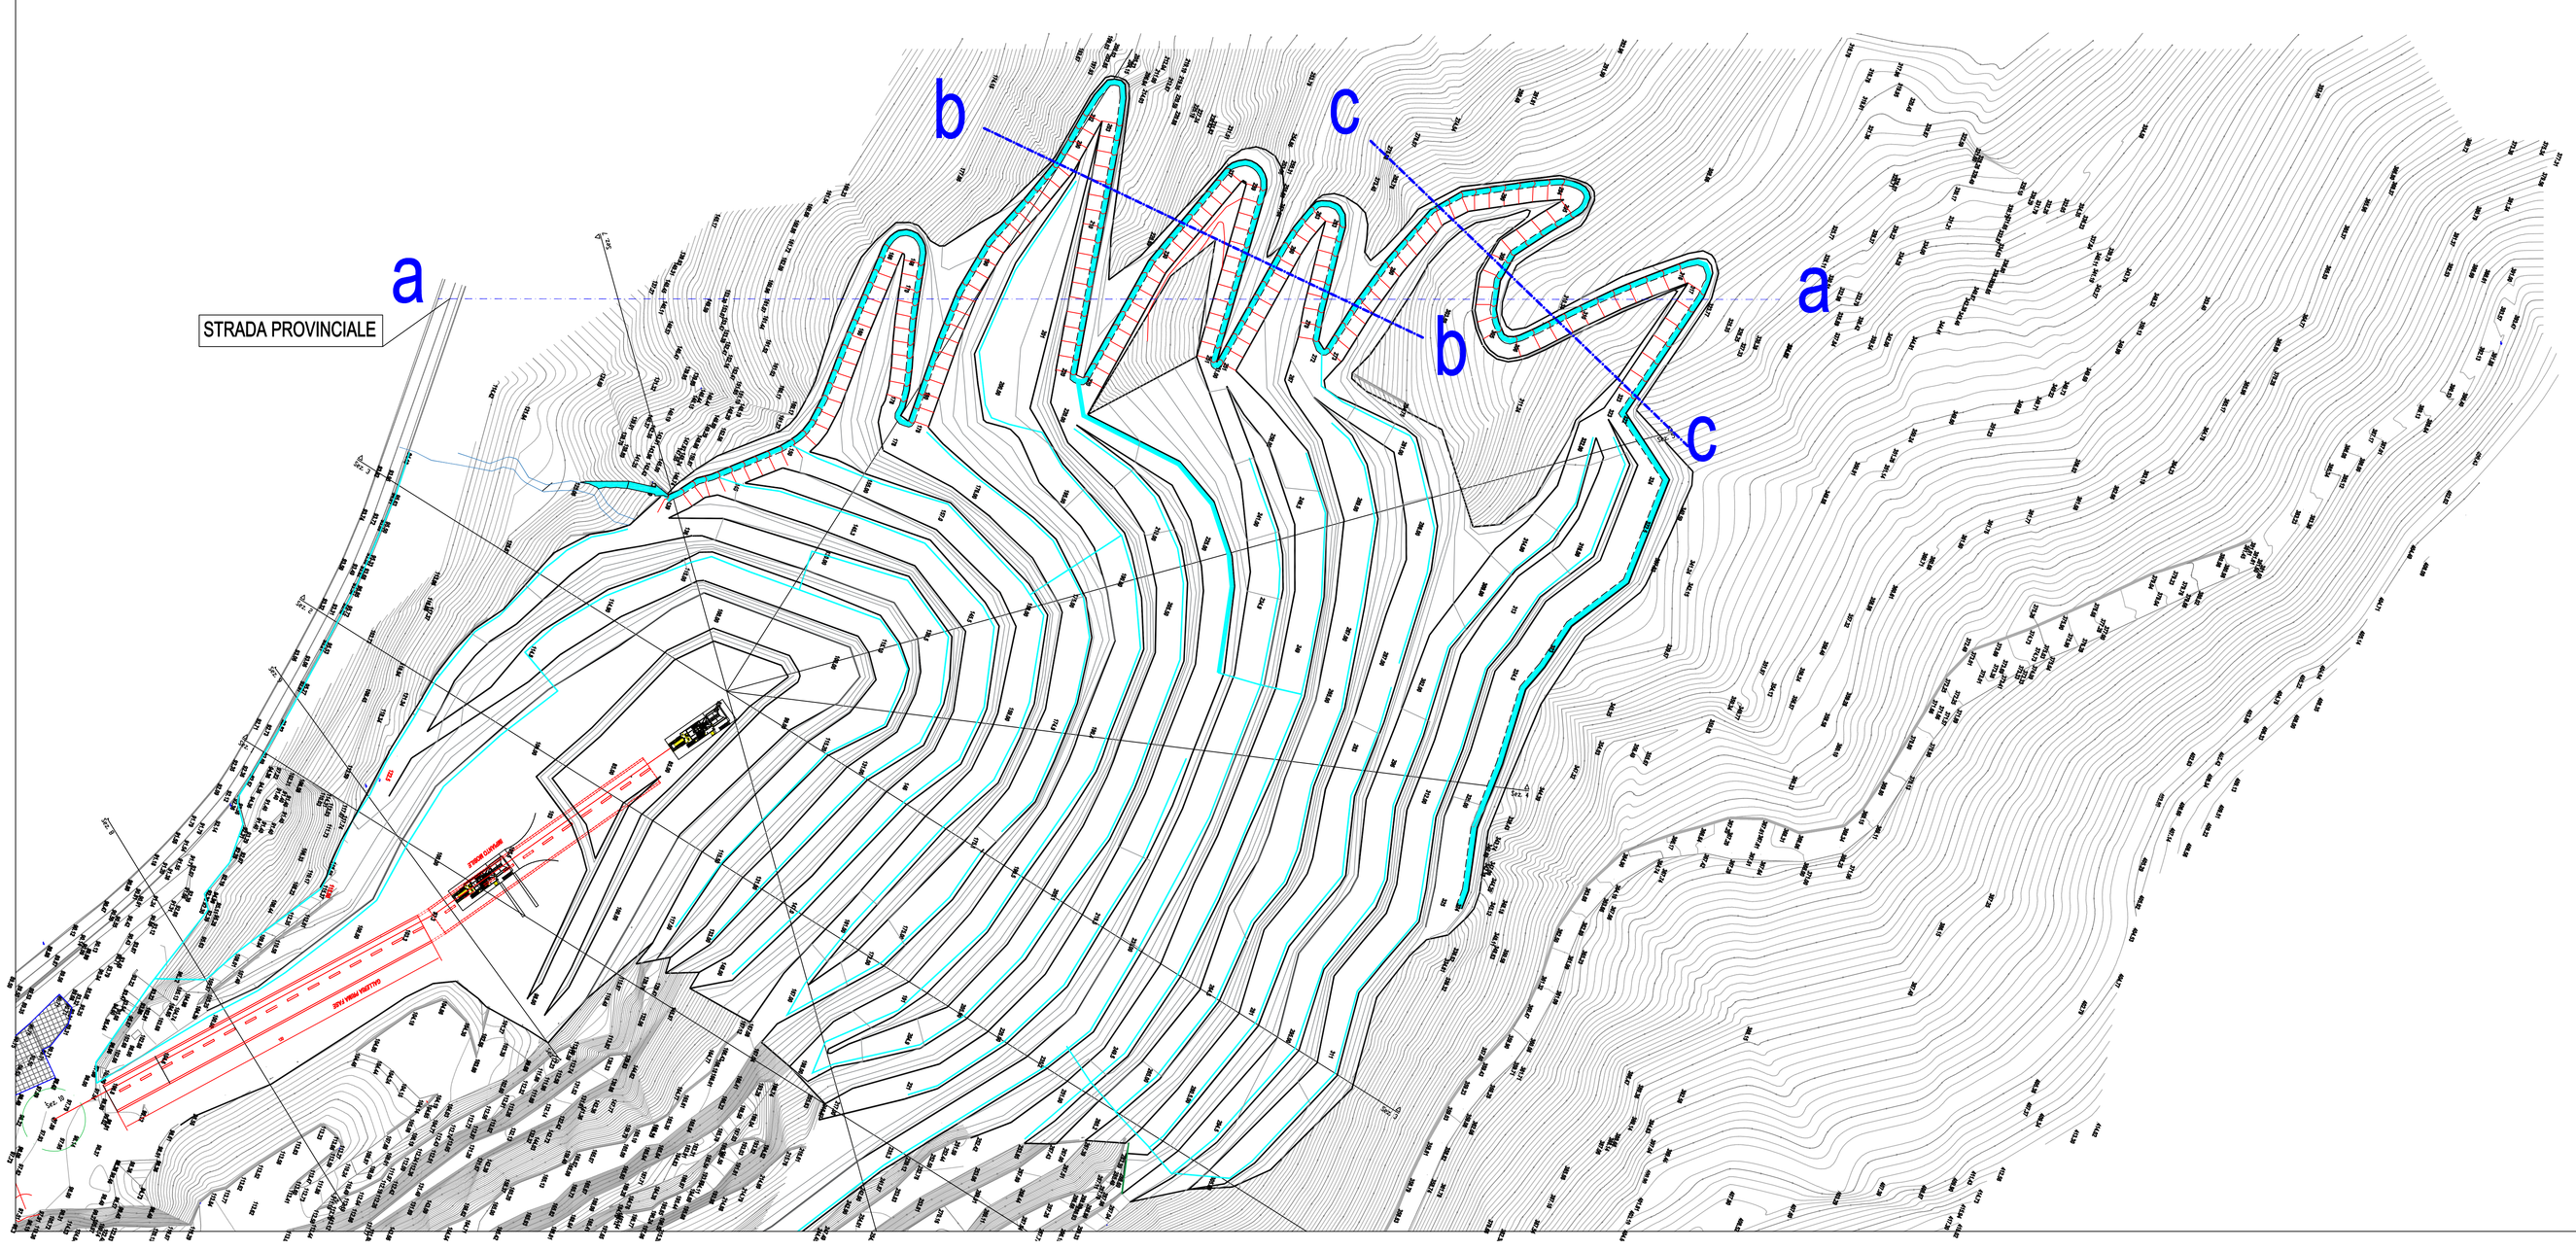

LEGENDA

COMUNE DI ZUCCARELLO
(Provincia di Savona)
CAVA DI CALCARE "SALITA LAMPADA"

CAVE MARTINETTO Sr.l.
loc. Salita Lampada
17039 Zuccarello (SV)
p.i. 00434350096

Studio Borra
Per. Ind. Ed. BORRA ROBERT
Geom. SAVIGLIANO RENATO
C.so Europa N. 111
17052 Borghetto S. Spirito (SV)
TEL.0182 970691 - FAX 0182 971141
e-mail info@studioborra.it

L' IMPRESA :

PROGETTISTI

Collegio Provinciale Geometri e Geometri Laureati di Savona
Iscrizione Albo N 1515
Geometra
Savigliano Renato

PER.IND.ED BORRA ROBERT

GEOM. SAVIGLIANO RENATO

PROGETTO DI VARIANTE AL PIANO DI COLTIVAZIONE PER ADEGUAMENTO PISTE DI ARROCCAMENTO, CANALIZZAZIONI E TUNNEL CARICO MATERIALE

sezioni pista di arroccamento

DATA :	SCALA		TAVOLA N
maggio 2022	1/1000		15