COMUNE DI ZUCCARELLO
(Provincia di Savona)
CAVA DI CALCARE "SALITA LAMPADA"

CAVE MARTINETTO Sr.l.
loc. Salita Lampada
17039 Zuccarello (SV)
p.i. 00434350096

Studio Borra
Per. Ind. Ed. BORRA ROBERT
Geom. SAVIGLIANO RENATO
C.so Europa N. 11/r
17052 Borghetto S. Spirito (SV)
TEL.0182 970891 - FAX 0182 971141
e-mail info@studioborra.it

L' IMPRESA :

COLLEGIO PERITI INDUSTRIALI Prov. SV
Per. Edile
N.143
R. Borra

PROGETTISTI

Collegio Provinciale Geometri e Geometri Laureati di Savona
Iscrizione Albo N. 1515
Geometra
Savigliano Renato


PER.IND.ED BORRA ROBERT

GEOM. SAVIGLIANO RENATO

PROGETTO DI VARIANTE AL PIANO DI COLTIVAZIONE PER ADEGUAMENTO PISTE DI ARROCCAMENTO, CANALIZZAZIONI E TUNNEL CARICO MATERIALE

FOTOGRAFIE

DATA :	SCALA		TAVOLA N.
maggio 2022	**1/1000**		**16**

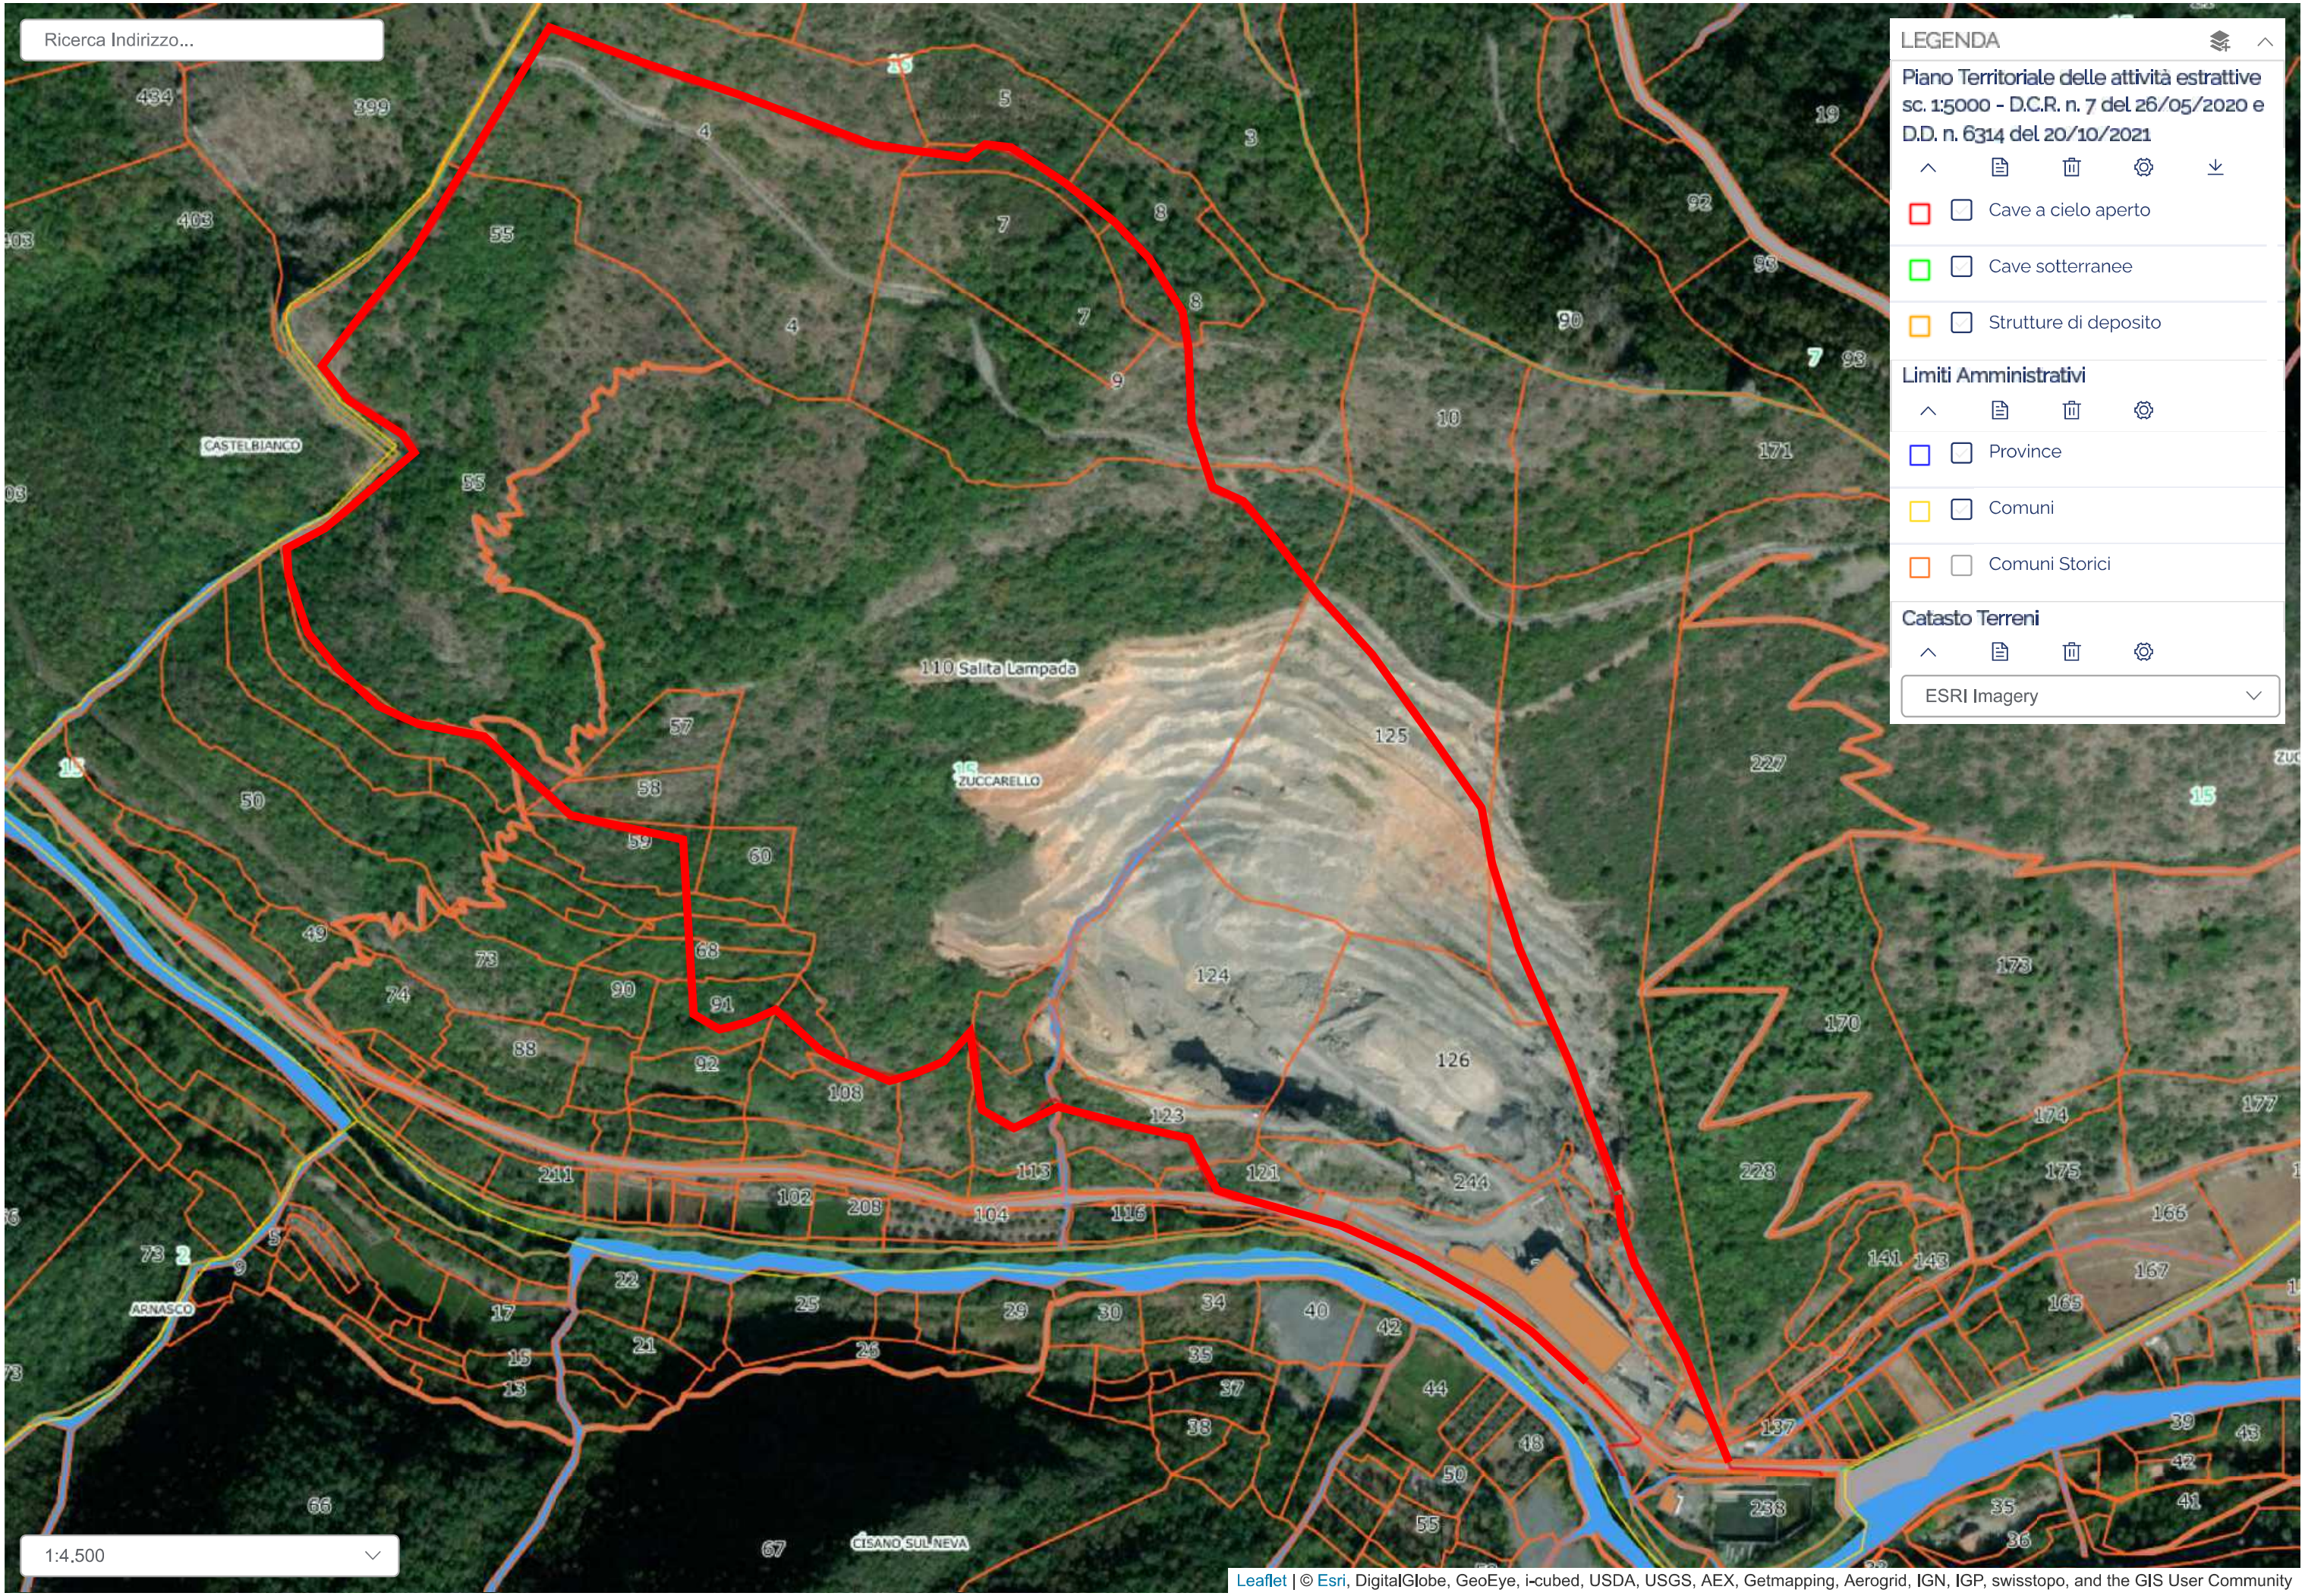
Ricerca Indirizzo...
LEGENDA
Piano Territoriale delle attività estrattive sc. 1:5000 - D.C.R. n. 7 del 26/05/2020 e D.D. n. 6314 del 20/10/2021
Cave a cielo aperto
Cave sotterranee
Strutture di deposito
Limiti Amministrativi
Province
Comuni
Comuni Storici
Catasto Terreni
ESRI Imagery
CASTELBIANCO
110 Salita Lampada
ZUCCARELLO
ARNASCO
CISANO SUL NEVA
1:4.500
Leaflet | © Esri, DigitalGlobe, GeoEye, i-cubed, USDA, USGS, AEX, Getmapping, Aerogrid, IGN, IGP, swisstopo, and the GIS User Community

CAVA SALITA LAMPADA

COMUNE DI ZUCCARELLO














CAVA SALITA LAMPADA


FOTO DA STRADA MILITARE

Legenda

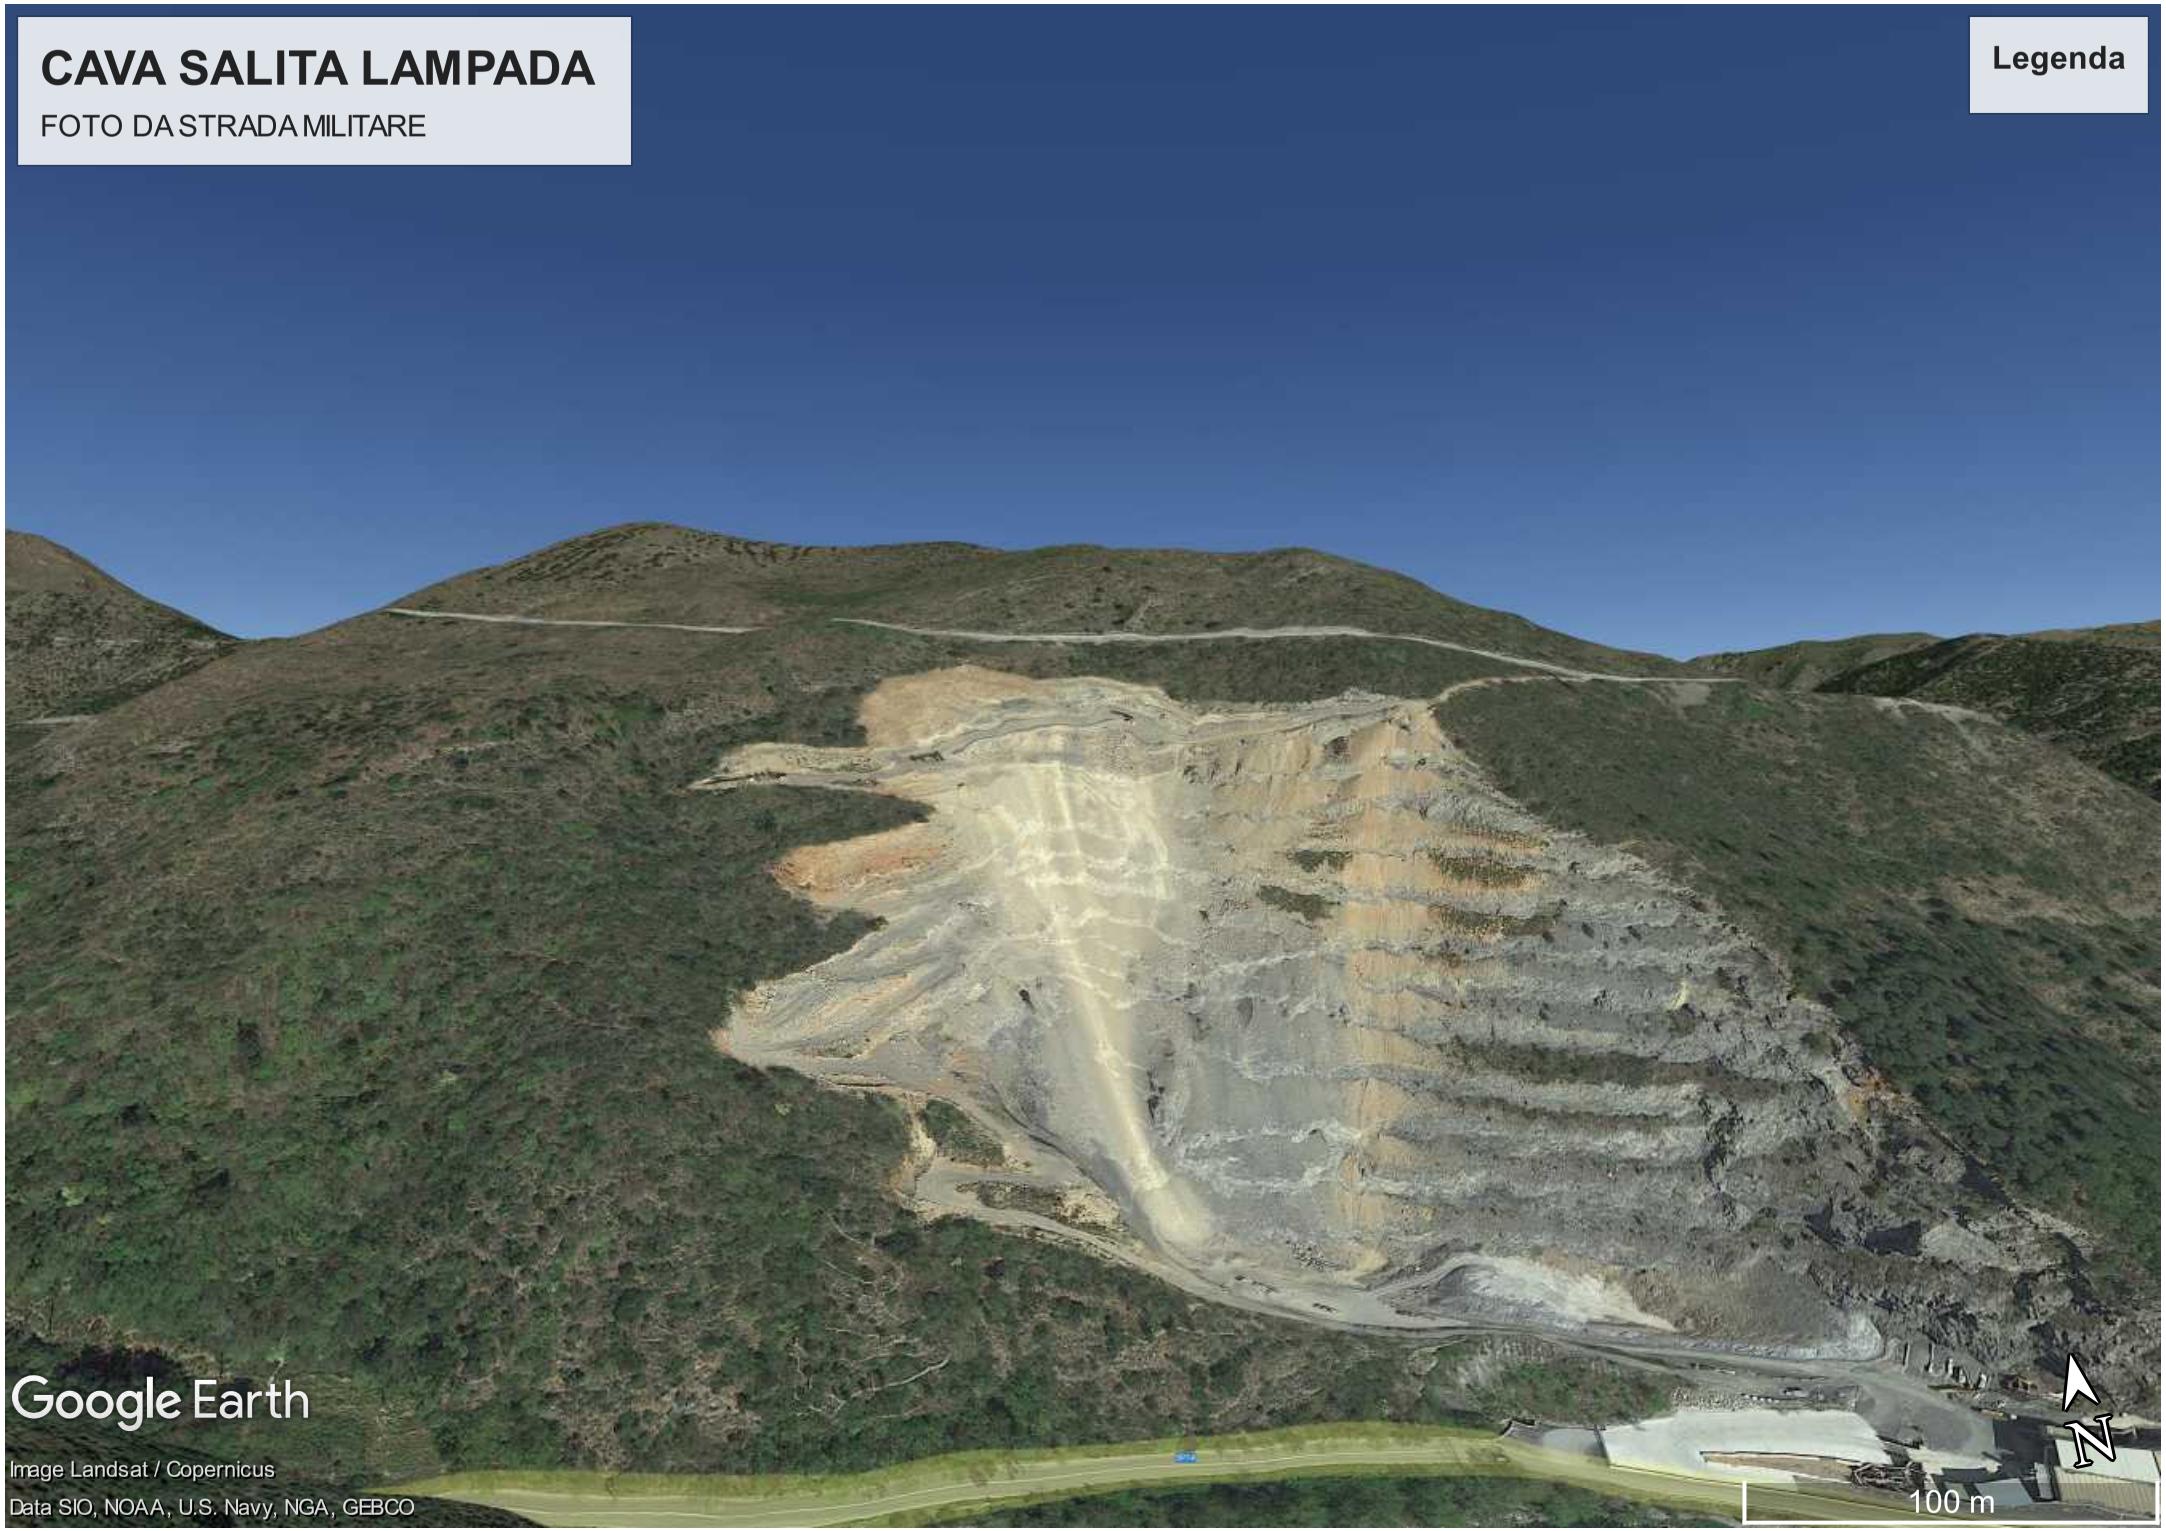

CAVA SALITA LAMPADA

ZUCCARELLO

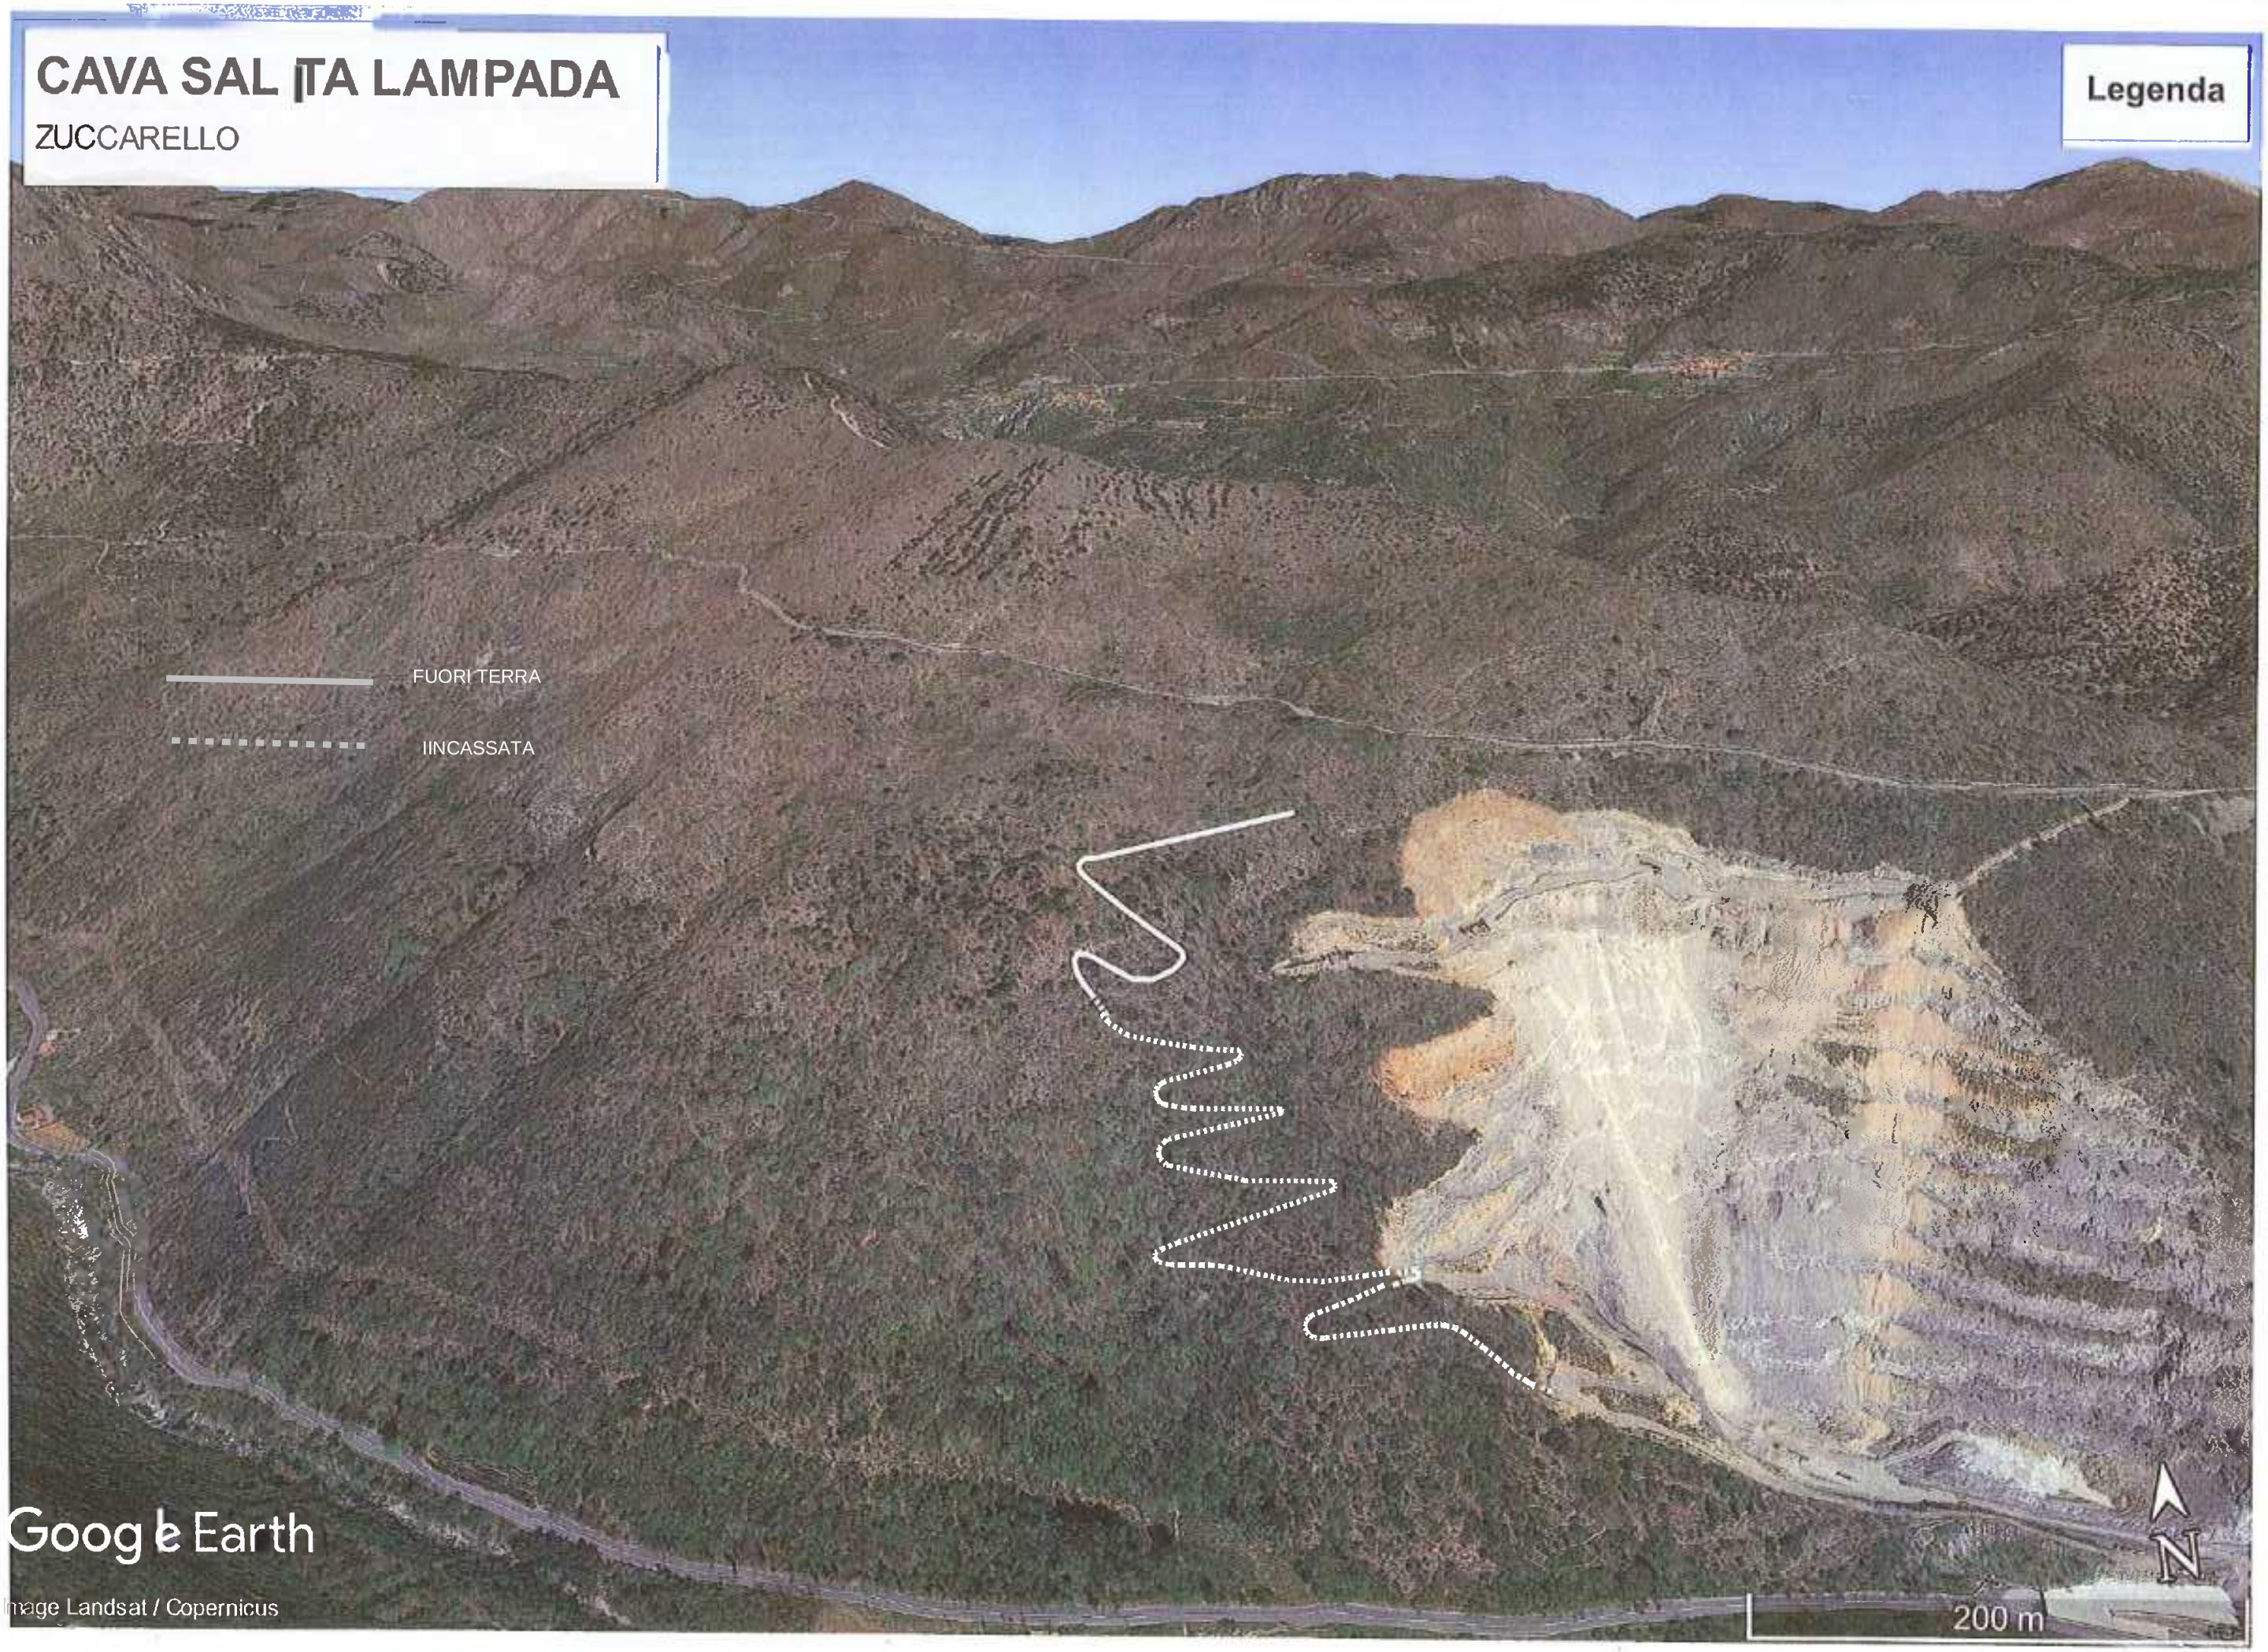

CAVA SALITA LAMPADA

COMUNE DI ZUCCARELLO

Legenda



CAVA SALITA LAMPADA

COMUNE DI ZUCCARELLO



