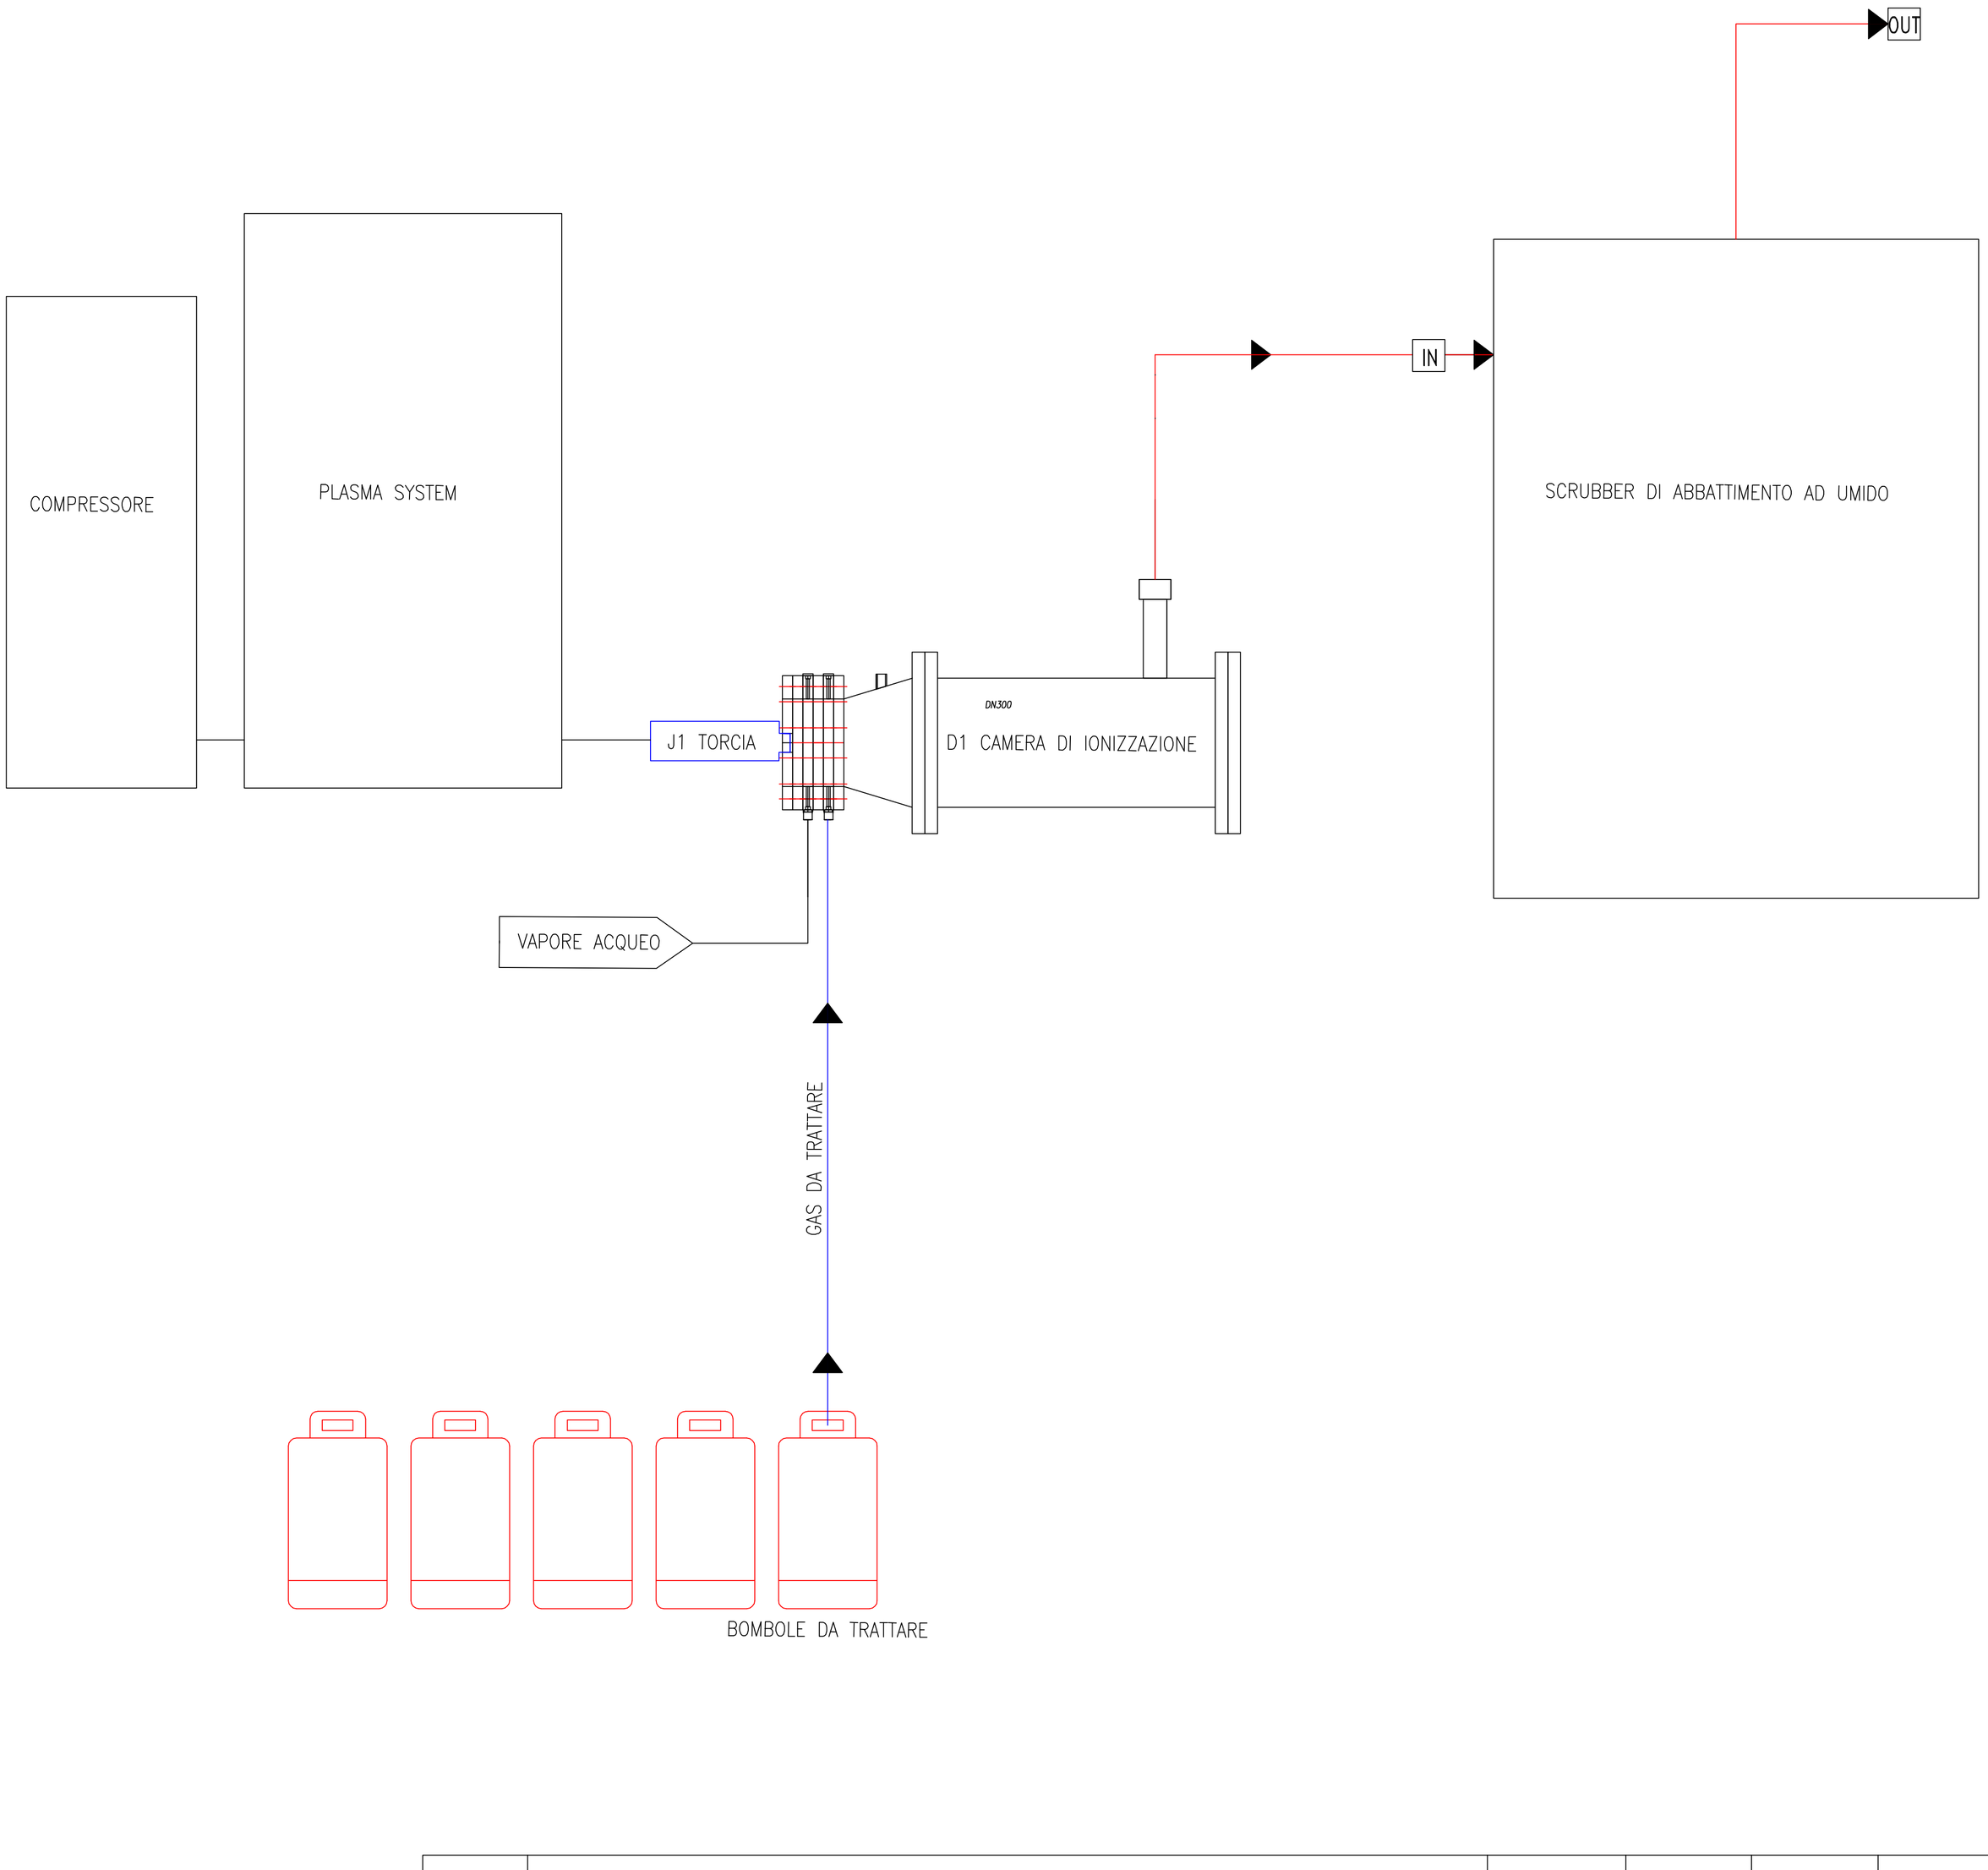


REV.	DESCRIZIONE	DISEGN.	CONTR.	APPROV.	DATA
0	P&ID	SB			25/07/22

Tecno Ambiente group

Via Geirato, civ.81

Genova

P&ID

N°DISEGNO	PID-C1173
SCALA	- - - - -
FOGLIO	1 DI 1
ANNO	2022

IMPIANTO

IMPIANTO DI TRATTAMENTO GAS CON TECNOLOGIA AL PLASMA

Ci riserviamo la proprieta' a termini di legge di questo disegno con divieto di riprodurlo anche in parte o di renderlo noto a terzi senza nostra autoriz. scritta.
We reserve the ownership under the law of this drawing with prohibition of even partial reproduct. and to make it known to third persons without our written aut.