
PLANIMETRIA STATO ATTUALE
Scala 1:1000

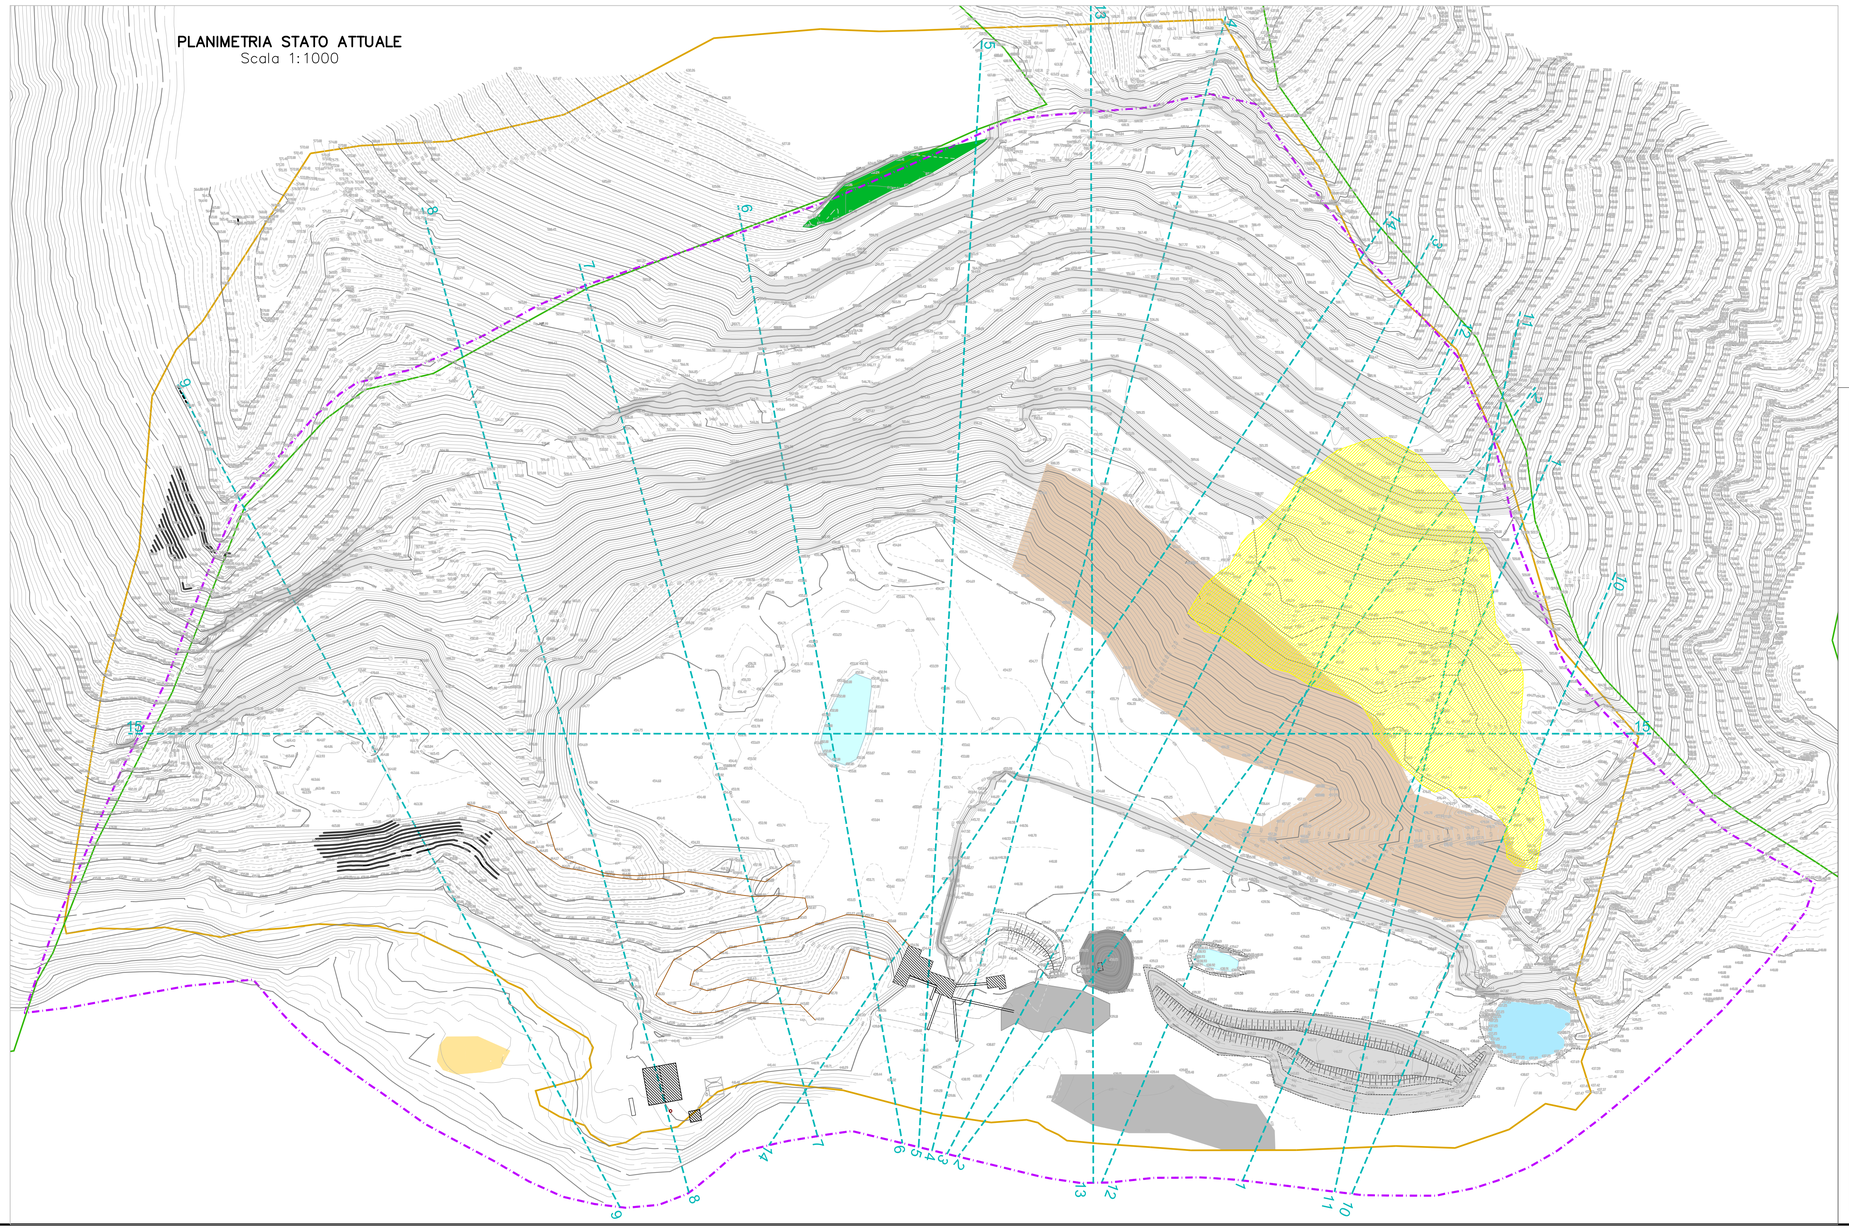

LEGENDA

- LIMITE ZSC
- LIMITE PTRAC
- RECINZIONE CON RETE METALLICA
- LINEA DI SEZIONE
- INVASO LAGO DI DECANTAZIONE
- INVASO RACCOLTA ACQUE
- LAGO
- MODELLO NUMERICO RILIEVO FEBBRAIO 2021
- CUMULI DI MATERIALE PROVENIENTE DAI FRONTI DI COLTIVAZIONE
- CUMULI DI CALCARE PASSATO NEL FRANTOIO
- CUMULO BARRIERA DI PROTEZIONE
- MANUFATTI ESISTENTI
- AREA OGGETTO DI RECUPERO
- AREA SOTTOPOSTA A COLTIVAZIONE COME DA PROVVEDIMENTO PSAL FEBBRAIO 2019 (AI SENSI DELL'ART. 874 DEL D.P.R. 128/59)

COMUNE di PALLARE

PROVINCIA DI SAVONA



CAVA DI CALCARE IN LOCALITA' VERIUSA ACCERTAMENTO DI CONFORMITA' PER LA REALIZZAZIONE DI OPERE ALL'INTERNO DELL'AREA DI CAVA E CONTESTUALE ISTANZA DI VARIANTE AL PROGRAMMA DI COLTIVAZIONE

COMMITTENTE

BAGNASCO EDOARDO S.r.l.
Via Cosseria 15
17056 - CENGIO (SV)

PROGETTISTI INCARICATI:

Tomaso Cerruti - Cerruti 1981 S.r.l.
Via Castellani 20 - 17043 Carcare (SV)

Studio Associato di Geologia Tecnica
di Canavero & Santini
Piazza Diaz 11/5 - 17100 Savona
tel 019813843 - 0182201420
e-mail: geolab@studiogeolab.it
website: www.studiogeolab.it

Ing. Roberto Desalvo - StAigeS Ingegneria S.r.l.
Corso Italia 22/6 - 17100 Savona

REV.	DATA	DESCRIZIONE
02	MARZO 2022	TERZA EMISSIONE
01	GIUGNO 2021	SECONDA EMISSIONE
00	DICEMBRE 2019	PRIMA EMISSIONE

TAVOLA 03S

PLANIMETRIA STATO DI FATTO
Scala 1:1000