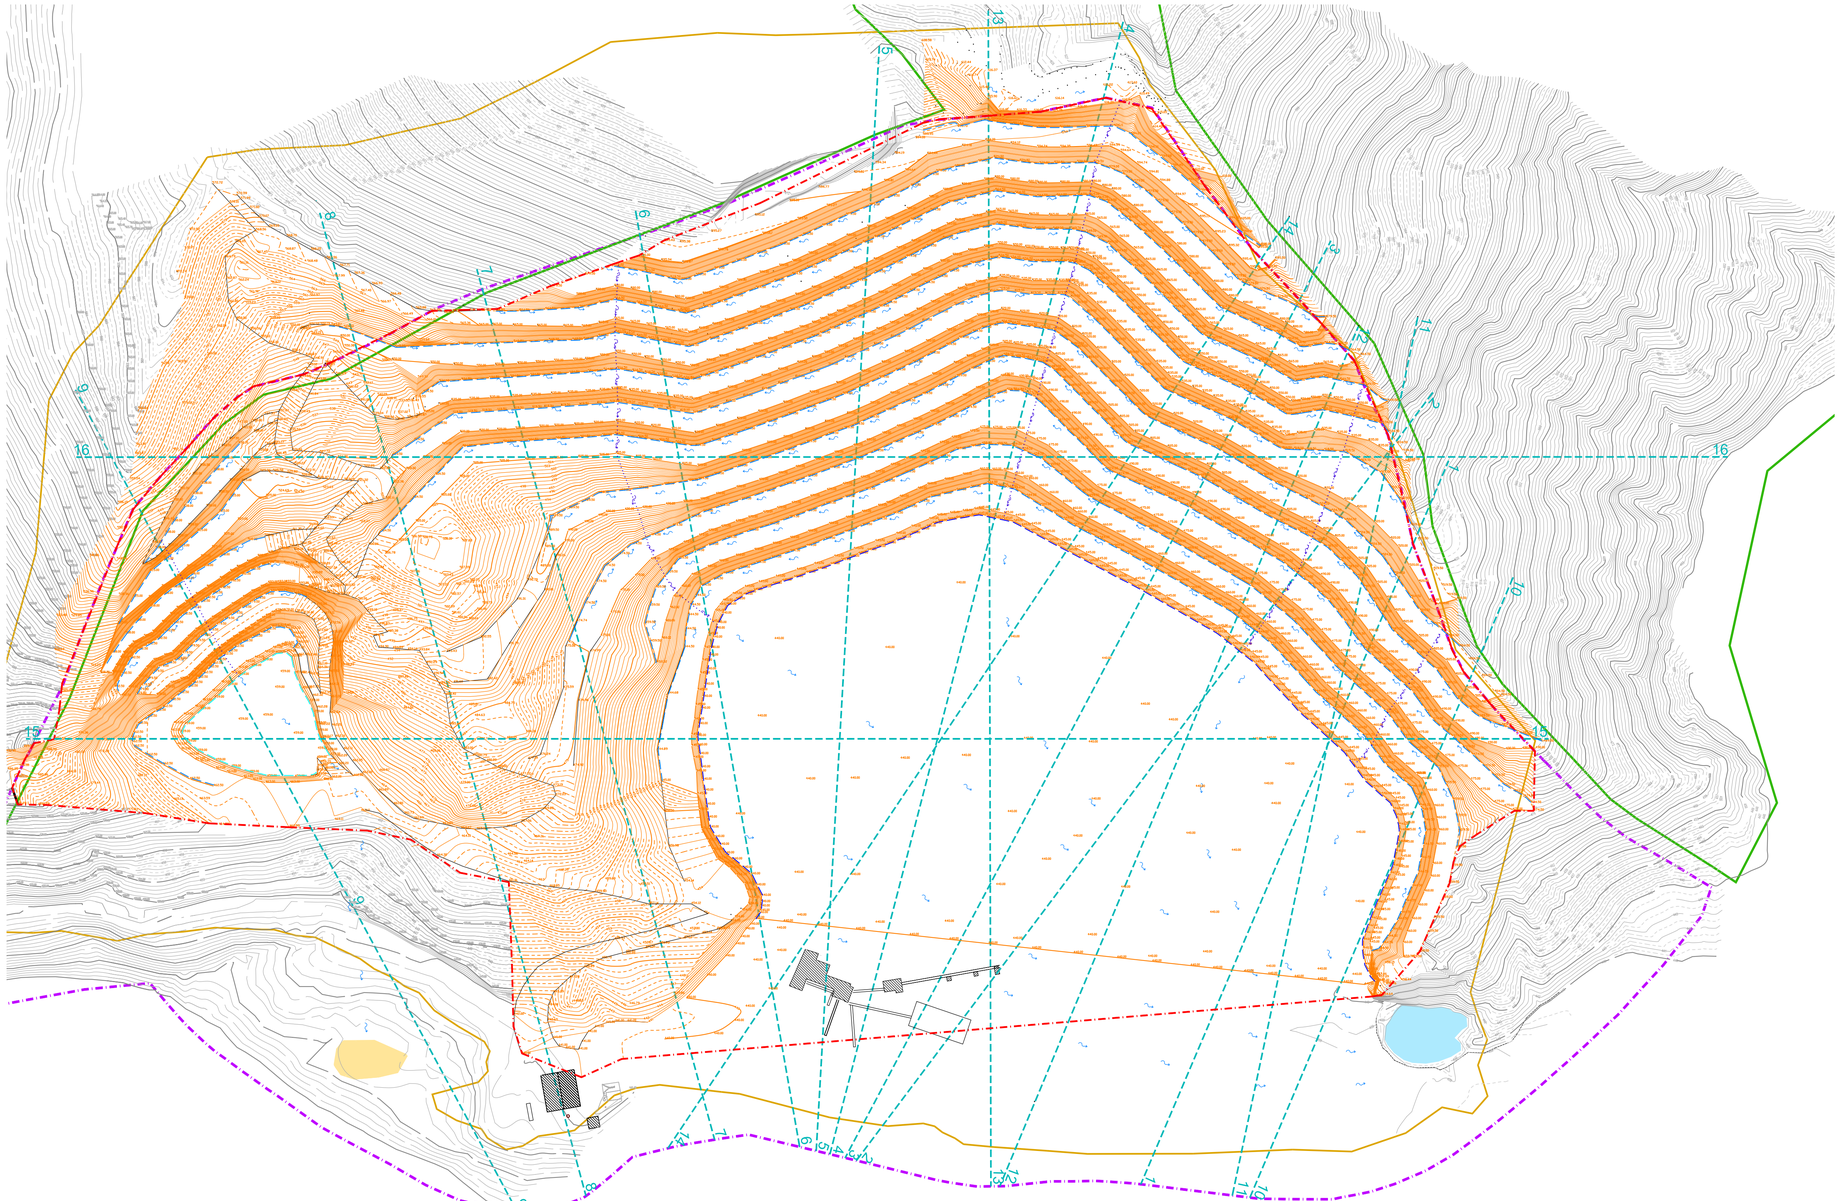


LEGENDA

- LIMITE ZSC
- LIMITE PTRAC
- RECINZIONE CON RETE METALLICA
- LINEA DI SEZIONE
- AREA DI INTERVENTO
- CANALETTA TIPO 4*
- CANALETTA TIPO 3*
- CANALETTA TIPO 2*
- SCARICATORI IN ROCCIA
- MODELLO NUMERICO PROGETTO APPROVATO CON D.D. N. 4367/2010 FASE 1 IN VARIANTE
- DEFLUSSO ACQUE METEORICHE

* = SI VEDA NOTA INTEGRATIVA SUL SISTEMA DI SMALTIMENTO DELLE ACQUE METEORICHE

- INVASO LAGO DI DECANTAZIONE
- INVASO RACCOLTA ACQUE
- LAGO
- MANUFATTI ESISTENTI
- MODELLO NUMERICO RILIEVO FEBBRAIO 2021

COMUNE di PALLARE

PROVINCIA DI SAVONA



CAVA DI CALCARE IN LOCALITA' VERIUSA ACCERTAMENTO DI CONFORMITA' PER LA REALIZZAZIONE DI OPERE ALL'INTERNO DELL'AREA DI CAVA E CONTESTUALE ISTANZA DI VARIANTE AL PROGRAMMA DI COLTIVAZIONE

COMMITTENTE

BAGNASCO EDOARDO S.r.l.
Via Cosseria 15
17056 - CENGIO (SV)

PROGETTISTI INCARICATI:

Tomaso Cerruti - Cerruti 1981 S.r.l.
Via Castellaro 20 - 17043 Carcare (SV)

Studio Associato di Geologia Tecnica
di Canavero & Santini
Piazza Diaz 11/5 - 17100 Savona
tel 019813643 - 0192051420
e-mail: geolab@studiogeolab.it
website: www.studiogeolab.it

Ing. Roberto Desalvo - StAigeS Ingegneria S.r.l.
Corso Italia 22/8 - 17100 Savona

REV.	DATA	DESCRIZIONE
02	SETTEMBRE 2022	TERZA EMISSIONE
01	FEBBRAIO 2022	SECONDA EMISSIONE
00	GIUGNO 2021	PRIMA EMISSIONE

TAVOLA 05"S

PLANIMETRIA STATO DI PROGETTO FASE 3

Scala 1:1000