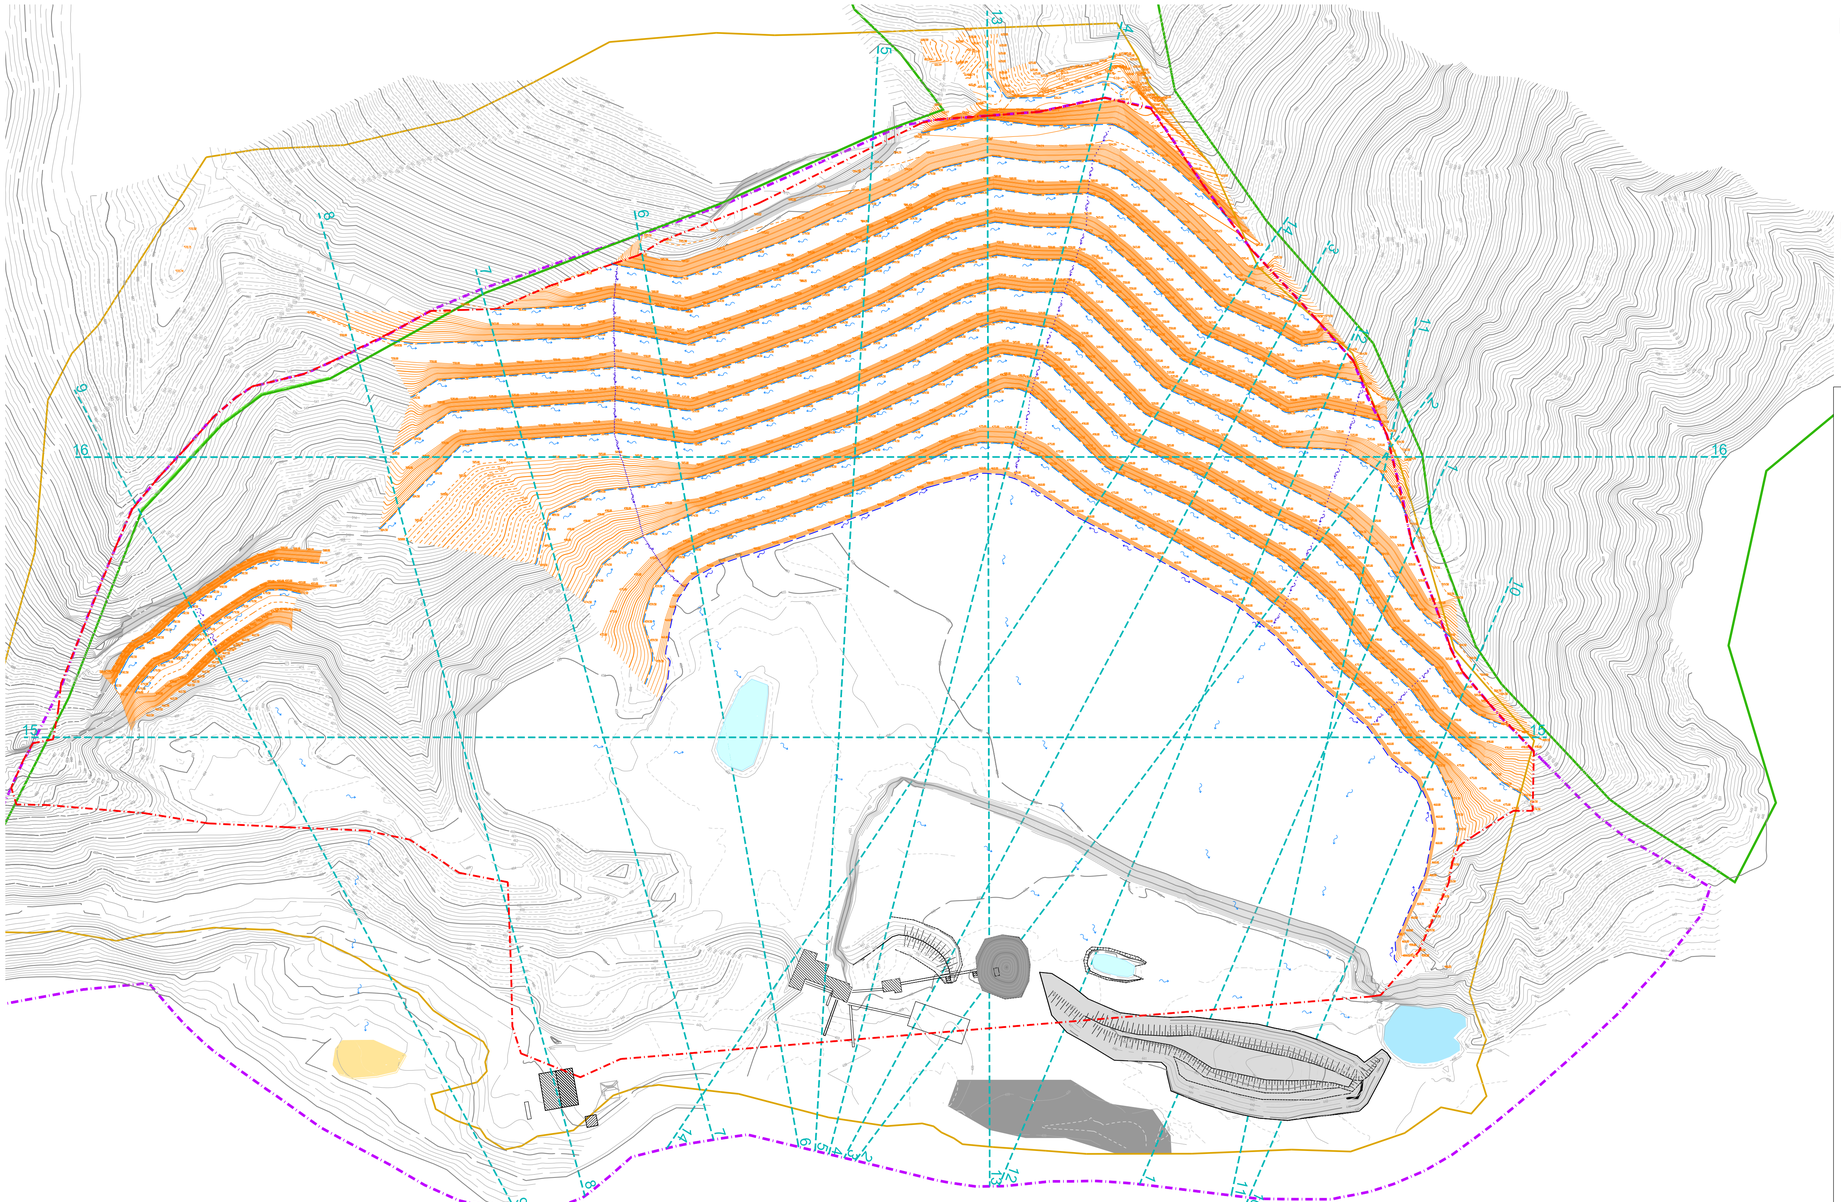


LEGENDA

- LIMITE ZSC
- LIMITE PTRAC
- RECINZIONE CON RETE METALLICA
- LINEA DI SEZIONE
- AREA DI INTERVENTO
- CANALETTA TIPO 4*
- CANALETTA TIPO 3*
- SCARICATORI IN ROCCIA
- MODELLO NUMERICO PROGETTO APPROVATO CON D.D. N. 4367/2010 FASE 1 IN VARIANTE
- DEFLUSSO ACQUE METEORICHE
- CUMULI DI CALCARE PASSATO NEL FRANTOIO
- INVASO LAGO DI DECANTAZIONE
- INVASO RACCOLTA ACQUE
- LAGO
- CUMULO BARRIERA DI PROTEZIONE
- MANUFATTI ESISTENTI
- MODELLO NUMERICO RILIEVO FEBBRAIO 2021

* = SI VEDA NOTA INTEGRATIVA SUL SISTEMA DI SMALTIMENTO DELLE ACQUE METEORICHE

COMUNE di PALLARE

PROVINCIA DI SAVONA



CAVA DI CALCARE IN LOCALITA' VERIUSA ACCERTAMENTO DI CONFORMITA' PER LA REALIZZAZIONE DI OPERE ALL'INTERNO DELL'AREA DI CAVA E CONTESTUALE ISTANZA DI VARIANTE AL PROGRAMMA DI COLTIVAZIONE

COMMITTENTE

BAGNASCO EDOARDO S.r.l.
Via Cosseria 15
17056 - CENGIO (SV)

PROGETTISTI INCARICATI:

Tomaso Cerruti - Cerruti 1981 S.r.l.
Via Castellani 20 - 17043 Carcare (SV)

Studio Associato di Geologia Tecnica
di Canavero & Santini
Piazza Diaz 11/5 - 17100 Savona
tel 019813843 - 0192051420
e-mail: geolab@studiogeolab.it
website: www.studiogeolab.it

Ing. Roberto Desalvo - StAigeS Ingegneria S.r.l.
Corso Italia 22/8 - 17100 Savona

REV.	DATA	DESCRIZIONE
02	SETTEMBRE 2022	TERZA EMISSIONE
01	FEBBRAIO 2022	SECONDA EMISSIONE
00	GIUGNO 2021	PRIMA EMISSIONE

TAVOLA 05'S

PLANIMETRIA STATO DI PROGETTO IN VARIANTE
FASE 2 - Scala 1:1000