
Sezione 1–1

Scala orizzontale : 1/1000

Scala verticale : 1/1000

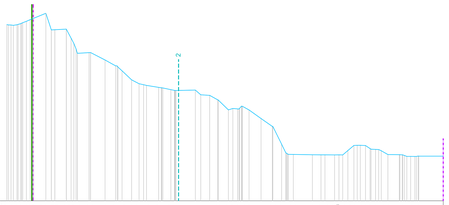


Quota rif. +410.00

QUOTE RILIEVO FEBBRAIO 2021	
Distanze parziali	
Distanze progressive	

Sezione 3–3

Scala orizzontale : 1/1000

Scala verticale : 1/1000

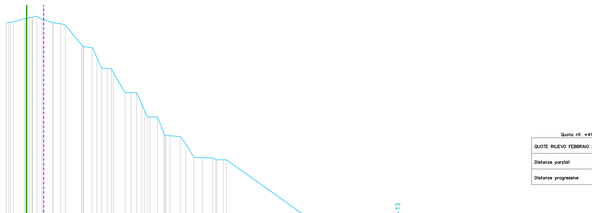


Quota rif. +410.00

QUOTE RILIEVO FEBBRAIO 2021	
Distanze parziali	
Distanze progressive	

Sezione 2–2

Scala orizzontale : 1/1000

Scala verticale : 1/1000

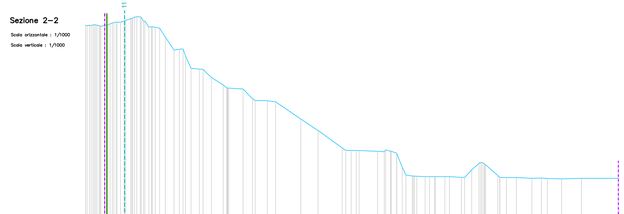


Quota rif. +410.00

QUOTE RILIEVO FEBBRAIO 2021	
Distanze parziali	
Distanze progressive	

Sezione 4–4

Scala orizzontale : 1/1000

Scala verticale : 1/1000

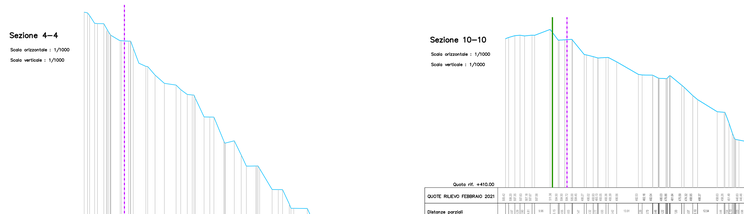


Quota rif. +410.00

QUOTE RILIEVO FEBBRAIO 2021	
Distanze parziali	
Distanze progressive	

Sezione 5–5

Scala orizzontale : 1/1000

Scala verticale : 1/1000

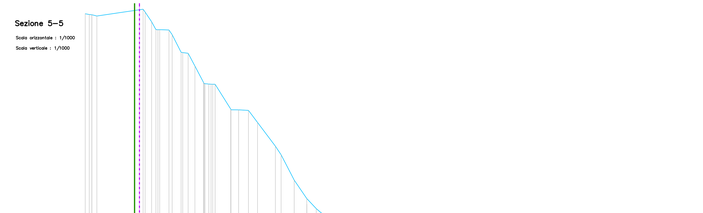

Quota rif. +410.00

QUOTE RILIEVO FEBBRAIO 2021	
Distanze parziali	
Distanze progressive	

Sezione 10–10

Scala orizzontale : 1/1000

Scala verticale : 1/1000


Quota rif. +410.00

QUOTE RILIEVO FEBBRAIO 2021	
Distanze parziali	
Distanze progressive	

Sezione 9–9

Scala orizzontale : 1/1000

Scala verticale : 1/1000

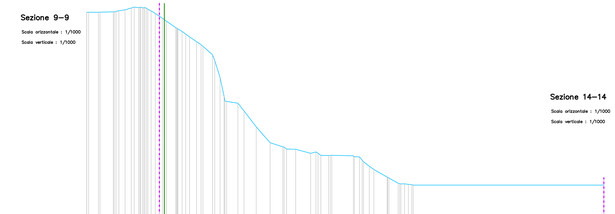


Quota rif. +410.00

QUOTE RILIEVO FEBBRAIO 2021	
Distanze parziali	
Distanze progressive	

Sezione 8–8

Scala orizzontale : 1/1000

Scala verticale : 1/1000

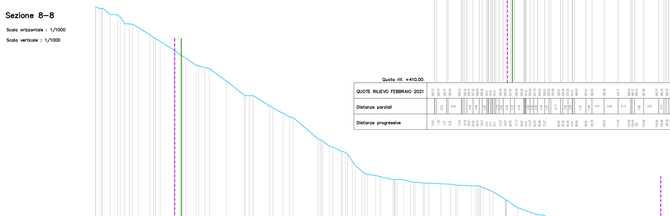

Quota rif. +430.00

QUOTE TERRENOFEBBRAIO 2021	
Distanze parziali	
Distanze progressive	

Sezione 6–6

Scala orizzontale : 1/1000

Scala verticale : 1/1000




Quota rif. +410.00

QUOTE RILIEVO FEBBRAIO 2021	
Distanze parziali	
Distanze progressive	

Sezione 7–7

Scala orizzontale : 1/1000

Scala verticale : 1/1000

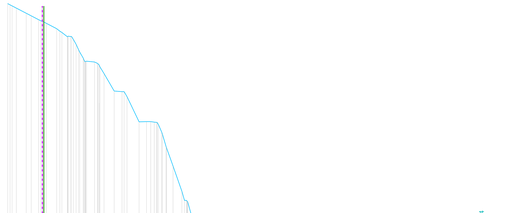


Quota rif. +430.00

QUOTE RILIEVO FEBBRAIO 2021	
Distanze parziali	
Distanze progressive	

Sezione 13–13

Scala orizzontale : 1/1000

Scala verticale : 1/1000

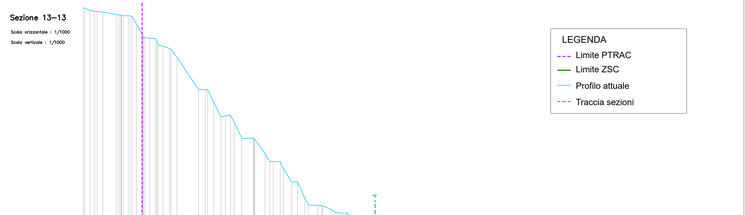


Quota rif. +410.00

QUOTE RILIEVO FEBBRAIO 2021	
Distanze parziali	
Distanze progressive	

Sezione 11–11

Scala orizzontale : 1/1000

Scala verticale : 1/1000

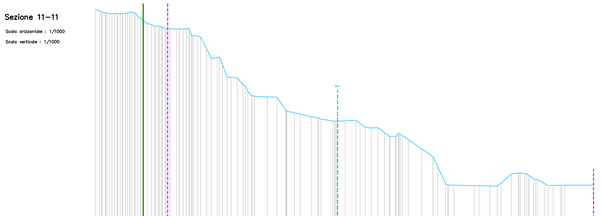


Quota rif. +410.00

QUOTE RILIEVO FEBBRAIO 2021	
Distanze parziali	
Distanze progressive	

Sezione 12–12

Scala orizzontale : 1/1000

Scala verticale : 1/1000

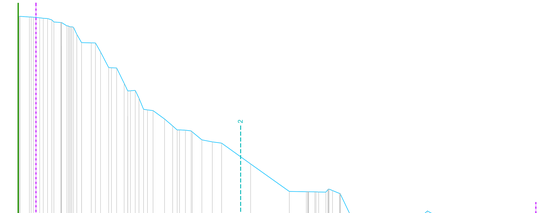


Quota rif. +410.00

QUOTE RILIEVO FEBBRAIO 2021	
Distanze parziali	
Distanze progressive	

Sezione 14–14

Scala orizzontale : 1/1000

Scala verticale : 1/1000

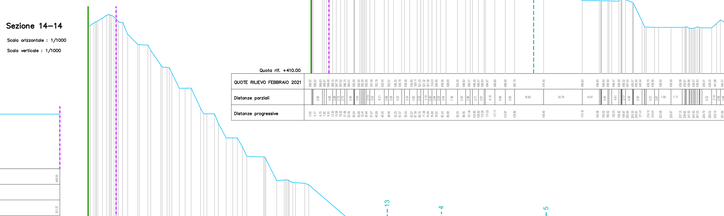

Quota rif. +410.00

QUOTE RILIEVO FEBBRAIO 2021	
Distanze parziali	
Distanze progressive	

LEGENDA

- Limite PTRAC
- Limite ZSC
- Profilo attuale
- Traccia sezioni

COMUNE di PALLARE

PROVINCIA DI SAVONA



CAVA DI CALCARE IN LOCALITA' VERIUSA
ACCERTAMENTO DI CONFORMITA' PER LA REALIZZAZIONE DI OPERE ALL'INTERNO DELL'AREA DI CAVA E CONTESTUALE ISTANZA DI VARIANTE AL PROGRAMMA DI COLTIVAZIONE

COMMITTENTE

BAGNASCO EDOARDO S.r.l.
Via Cosseria 15
17056 - CENGIO (SV)

PROGETTISTI INCARICATI:

Tomaso Cerruti - Cerruti 1981 S.r.l.
Via Cosseria 15 - 17043 Carcare (SV)

Studio Associato di Geologia Tecnica
di Canavese & Sardos
Via Cavour 19 - 12051 Alba (Cuneo)
tel 0173/361 - 0173/210-425
e-mail: geolab@studiogeolab.it
website: www.studiogeolab.it

GEOLAB

Ing. Roberto Desalvo - StAigeS Ingegneria S.r.l.

			TAVOLA 07
01	GIUGNO 2021	SECONDA EMISSIONE	SEZIONI STATO ATTUALE
00	DICEMBRE 2019	PRIMA EMISSIONE	Scala 1:1000
REV.	DATA	DESCRIZIONE	