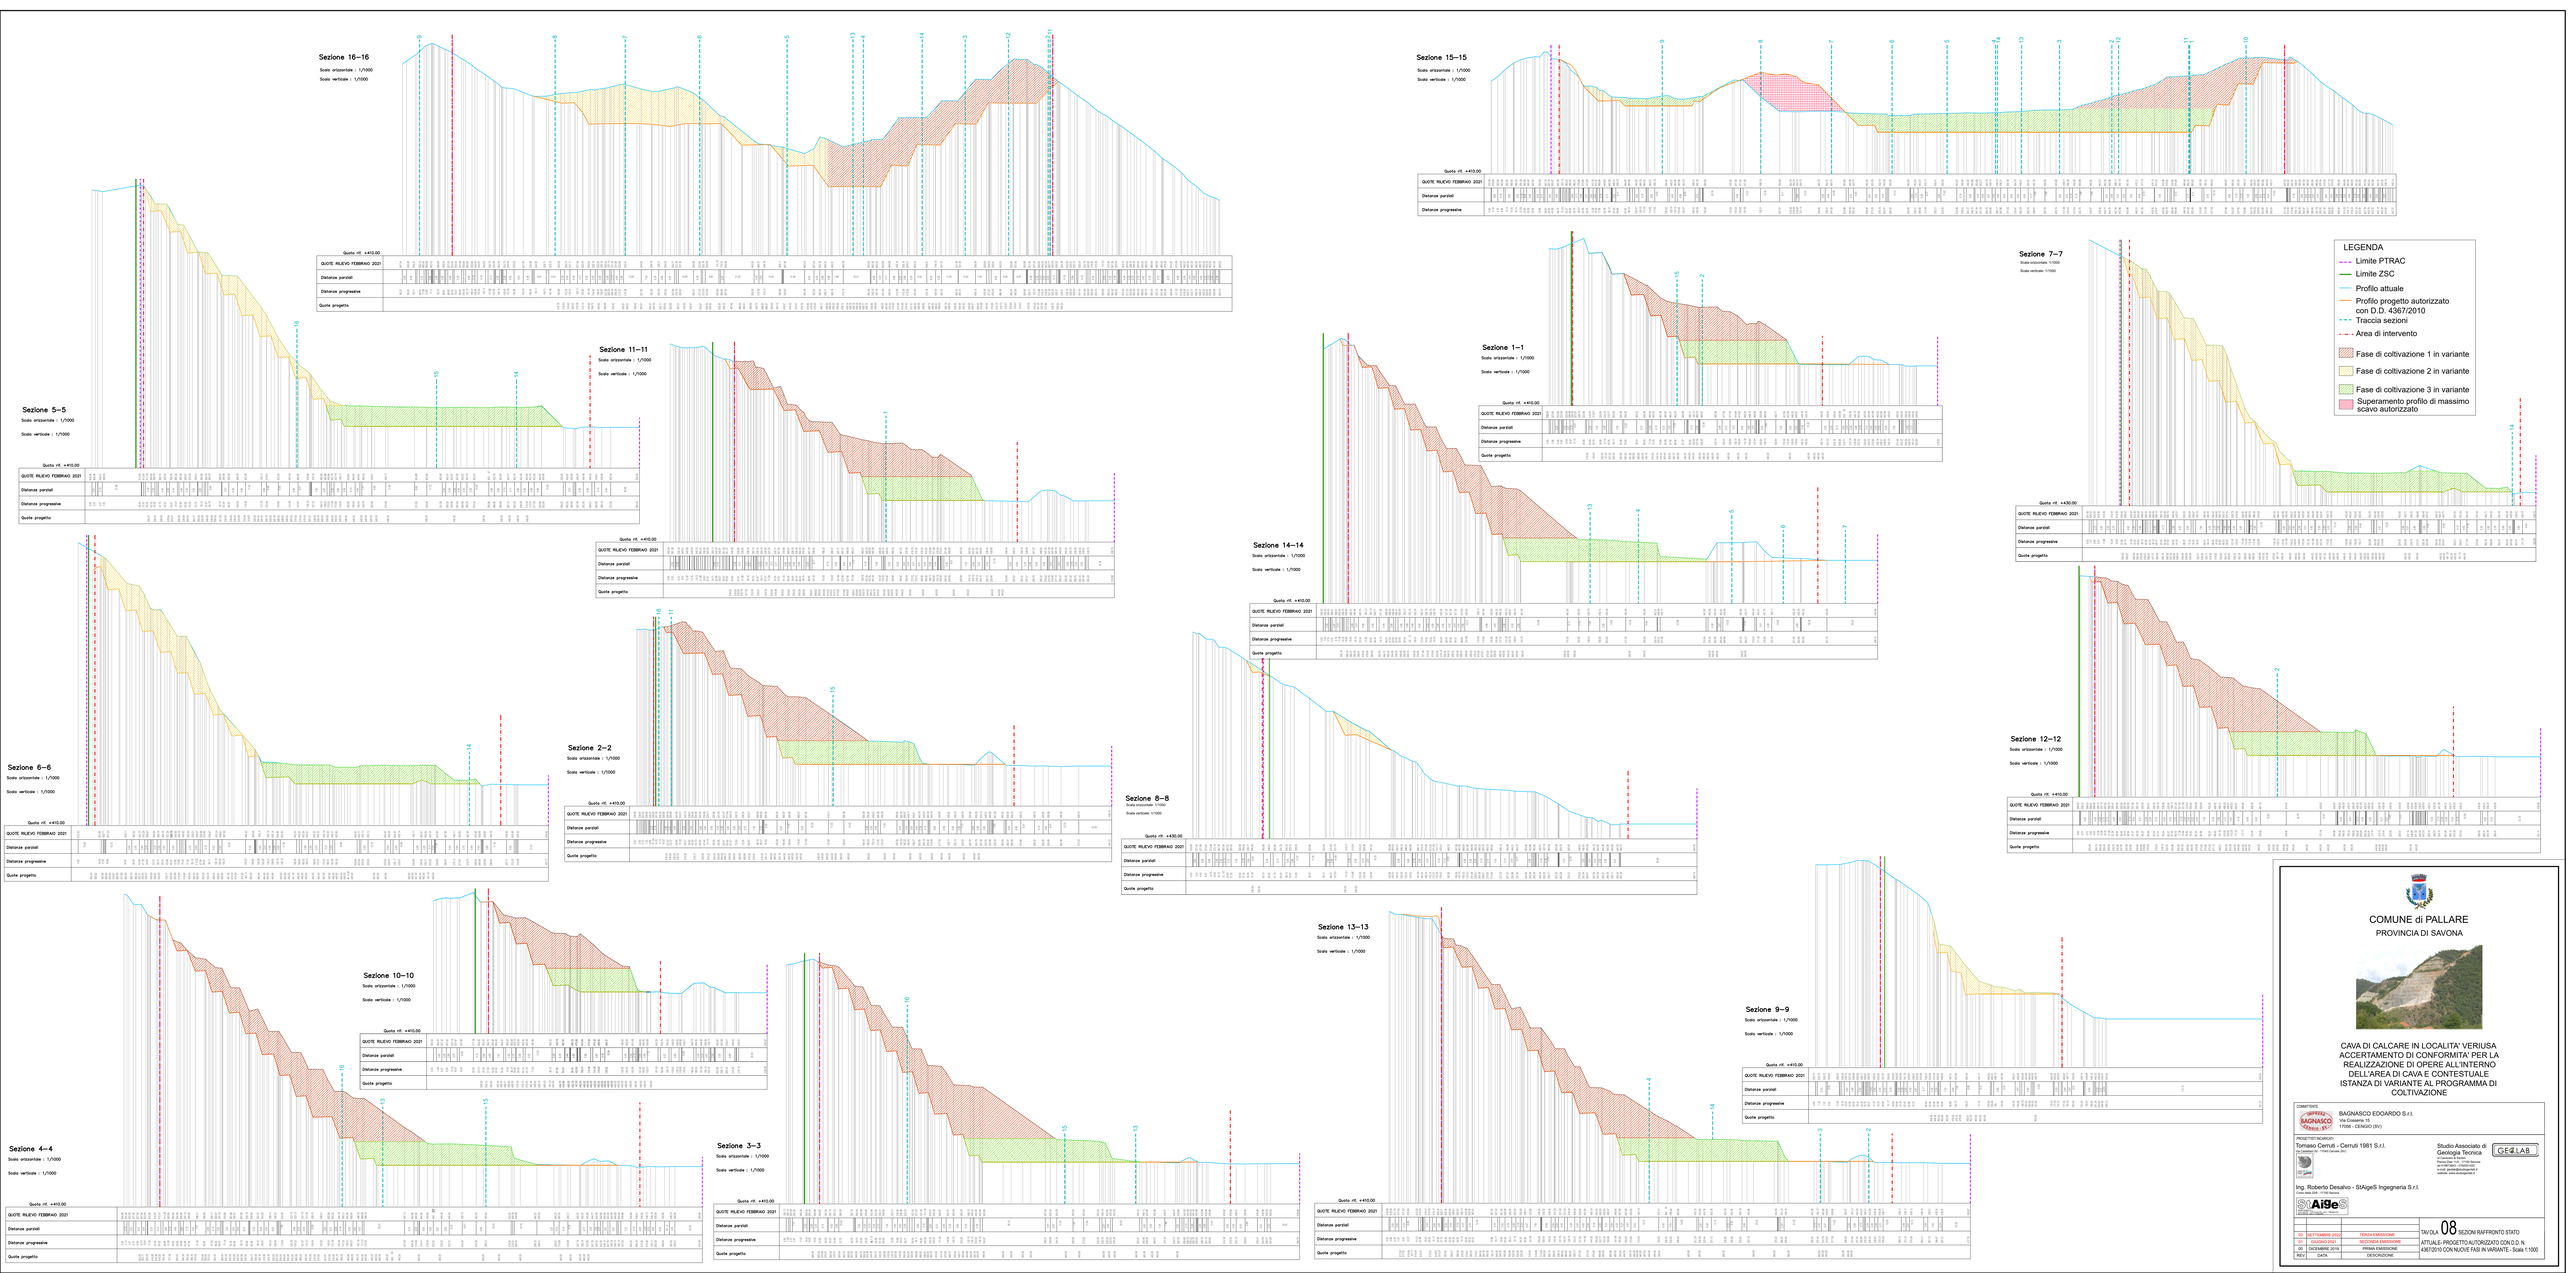


COMUNE di PALLARE

PROVINCIA DI SAVONA

CAVA DI CALCARE IN LOCALITA' VERIUSA
ACCERTAMENTO DI CONFORMITA' PER LA REALIZZAZIONE DI OPERE ALL'INTERNO DELL'AREA DI CAVA E CONTESTUALE ISTANZA DI VARIANTE AL PROGRAMMA DI COLTIVAZIONE

COMMITTENTE
BAGNASCO EDOARDO S.r.l.
Via Cisseaire 19
17058 - CENGIO (SV)

PROGETTISTI INCARICATI:
Tomaso Cerruti - Cerruti 1981 S.r.l.
Via Cisseaire 29 - 17043 Carcare (SV)

Studio Associato di Geologia Tecnica
di Cavanna S. Nervi
Via Cisseaire 29 - 17043 Carcare
tel 019/51.9843 - 019/529.400
e-mail: info@geolab.it
website: www.studiogeolab.it

GEOLAB

Ing. Roberto Desalvo - StAigeS Ingegneria S.r.l.

REV	DATA	DESCRIZIONE
02	SETTEMBRE 2021	TERZA EMISSIONE
01	GIUGNO 2021	SECONDA EMISSIONE
00	DICEMBRE 2019	PRIMA EMISSIONE

TAVOLA 08 SEZIONI RAFFRONTO STATO ATTUALE - PROGETTO AUTORIZZATO CON D.D. N. 4367/2010 CON NUOVE FASI IN VARIANTE - Scala 1:1000