SCHEDA DI PROGETTO

AMBITO N. 5
VERIUSA
(*Pallare*)

SCHEDA N.	**05.SV 05**
Ex scheda n. ptrac 2000	**27 SV**

AMBITO	**Bormide**
DENOMINAZIONE CAVA	**Veriusa**
PROVINCIA	**Savona**
COMUNE	**Pallare**
LOCALITÀ	**Veriusa**
MATERIALE ESTRATTO	**Calcare**
REGIME NORMATIVO	**CA**


NORMA GENERALE DI PIANO DELL'AREA

Si richiamano integralmente le Norme Tecniche di Attuazione del Piano.
La coltivazione di cava prosegue secondo il programma di coltivazione autorizzato, fermo restando la possibilità di proporre varianti volte a migliorare gli aspetti connessi alla buona gestione dell'attività estrattiva sotto il profilo della stabilità dei fronti e della sicurezza per gli operatori, e connessi al miglioramento della ricomposizione morfologica del sito.
Il nuovo programma di coltivazione è condizionato alla realizzazione di una viabilità di collegamento del sito estrattivo con l'impianto di frantumazione (località Cavallera in comune di Carcare) nelle modalità esplicitate di seguito nella norma attuativa.
Il nuovo programma di coltivazione, che attua le previsioni di Piano, è orientato al principio delle fette orizzontali discendenti impostate sul livello del ciglio di cava.
Contemporaneamente alla coltivazione si deve procedere alla ricomposizione ambientale e paesaggistica dei gradoni che avranno raggiunto i limiti di progetto e che, per ragioni di acclività del versante, non potranno essere oggetto di riempimento.
Devono essere mantenuti i fronti rocciosi perimetrali al fine di garantire al meglio il futuro riempimento del piazzale e dell'eventuale fossa.

NORMA ATTUATIVA DI DETTAGLIO

Il Comune concorda con l'esercente le modalità di progettazione e di esecuzione della viabilità di collegamento di cui sopra, ed il relativo cronoprogramma dei lavori. Il programma di coltivazione attuativo del Piano dovrà essere corredato dal documento di Intesa fra le parti.
Il rilascio dell'autorizzazione all'esercizio dell'attività estrattiva è subordinato alla realizzazione della viabilità in oggetto.
Il programma di coltivazione è soggetto alla valutazione d'incidenza secondo la normativa vigente.
Cava ricadente in area individuata come di interesse carsico.
L'altezza dei gradoni, che rimarranno a vista anche a seguito della ricomposizione morfologica del sito di cava, deve essere limitata a circa 10/12 m e deve avere dimensione analoga fra pedata e alzata per ridurre l'acclività complessiva del versante, fermo restando la possibilità di derogare a tale indicazione a fronte della morfologia dello stato dei luoghi, di aspetti connessi alla sicurezza dei lavoratori e di adeguate motivazioni tecniche o geominerarie da valutare nell'ambito del procedimento autorizzativo inerente il programma di coltivazione. Il fronte gradonato deve essere movimentato e non geometricamente rigido, con adeguate opere di mascheratura tramite cunette di terreno, alberature ad alto fusto e rampe interposte fra un livello e l'altro per il passaggio delle specie.
All'interno del perimetro del limite CA è prevista una porzione di circa 10 m di ampiezza finalizzata a interventi di risarcimento del bosco circostante con la funzione di creare una zona di transizione fra il progetto di recupero a fine coltivazione e l'ambito del contesto di riferimento. Il progetto di ricomposizione ambientale e paesaggistica del sito deve prevedere l'utilizzo di essenze tipiche dei luoghi, che possano svilupparsi autonomamente, dopo una prima fase di mantenimento prevista dalla norma di legge, e ricostruire un ambiente naturale coerente con il contesto d'ambito.

CARTOGRAFIA DI DETTAGLIO | SCALA | **1:5.000**

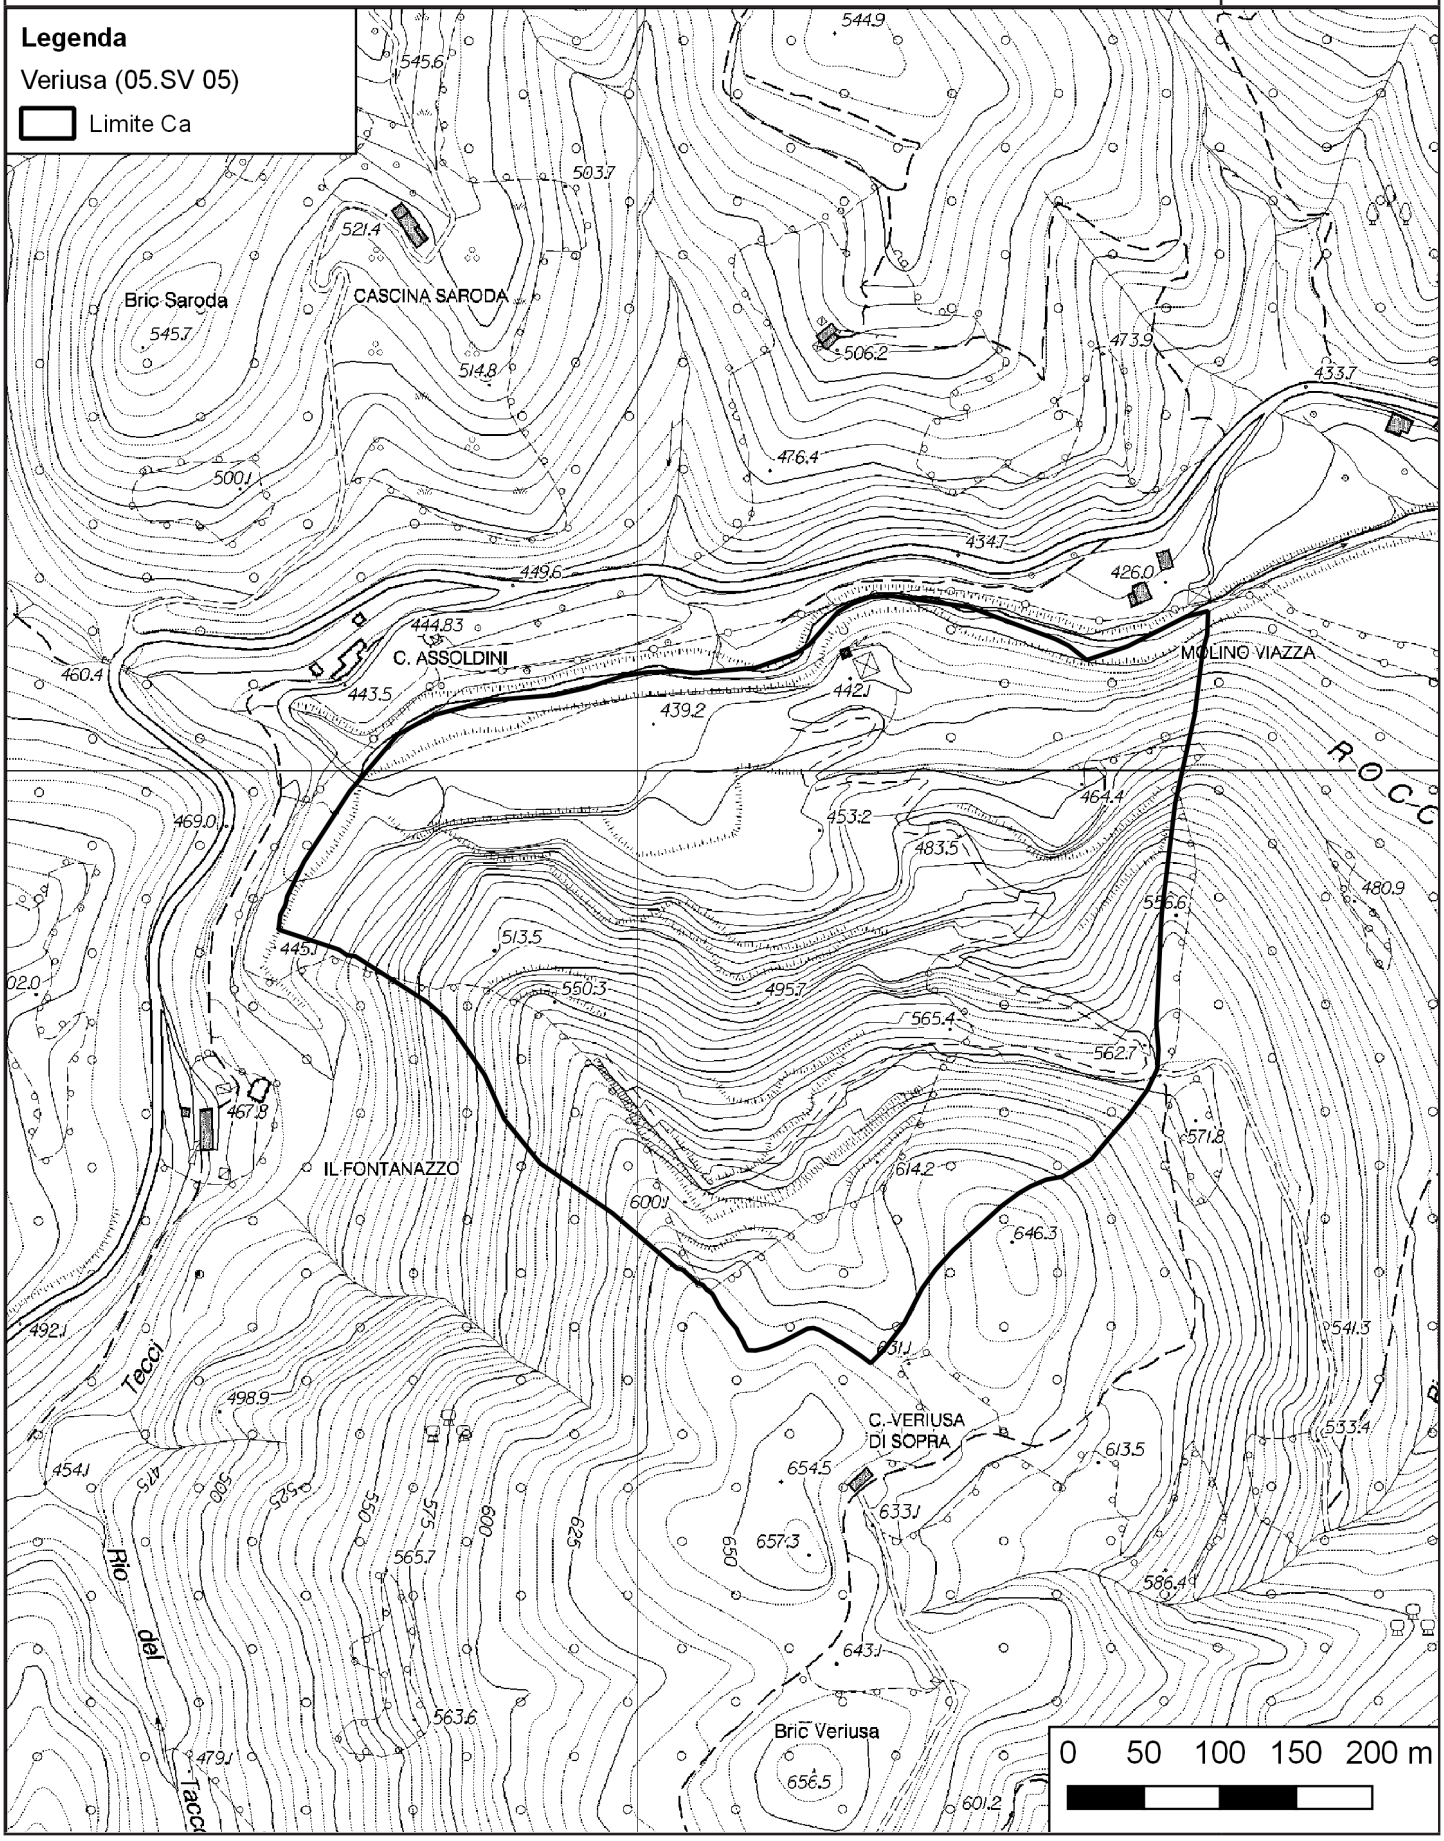

REGIONE LIGURIA

PTRAC
PIANO TERRITORIALE DELLE ATTIVITÀ DI CAVA

SCHEDA DI PROGETTO

AMBITO N. 5
VERIUSA
(*Pallare*)

CARTOGRAFIA DI DETTAGLIO - Suddivisione interna

Aggiornabile nell'ambito della procedura di autorizzazione

SCALA **1:5.000**

