

PLANIMETRIA TECNICA CON RILIEVO MULTIBEAM E LASERSCANNER ED INDIVIDUAZIONE DELLE SEZIONI
SCALA 1:1000

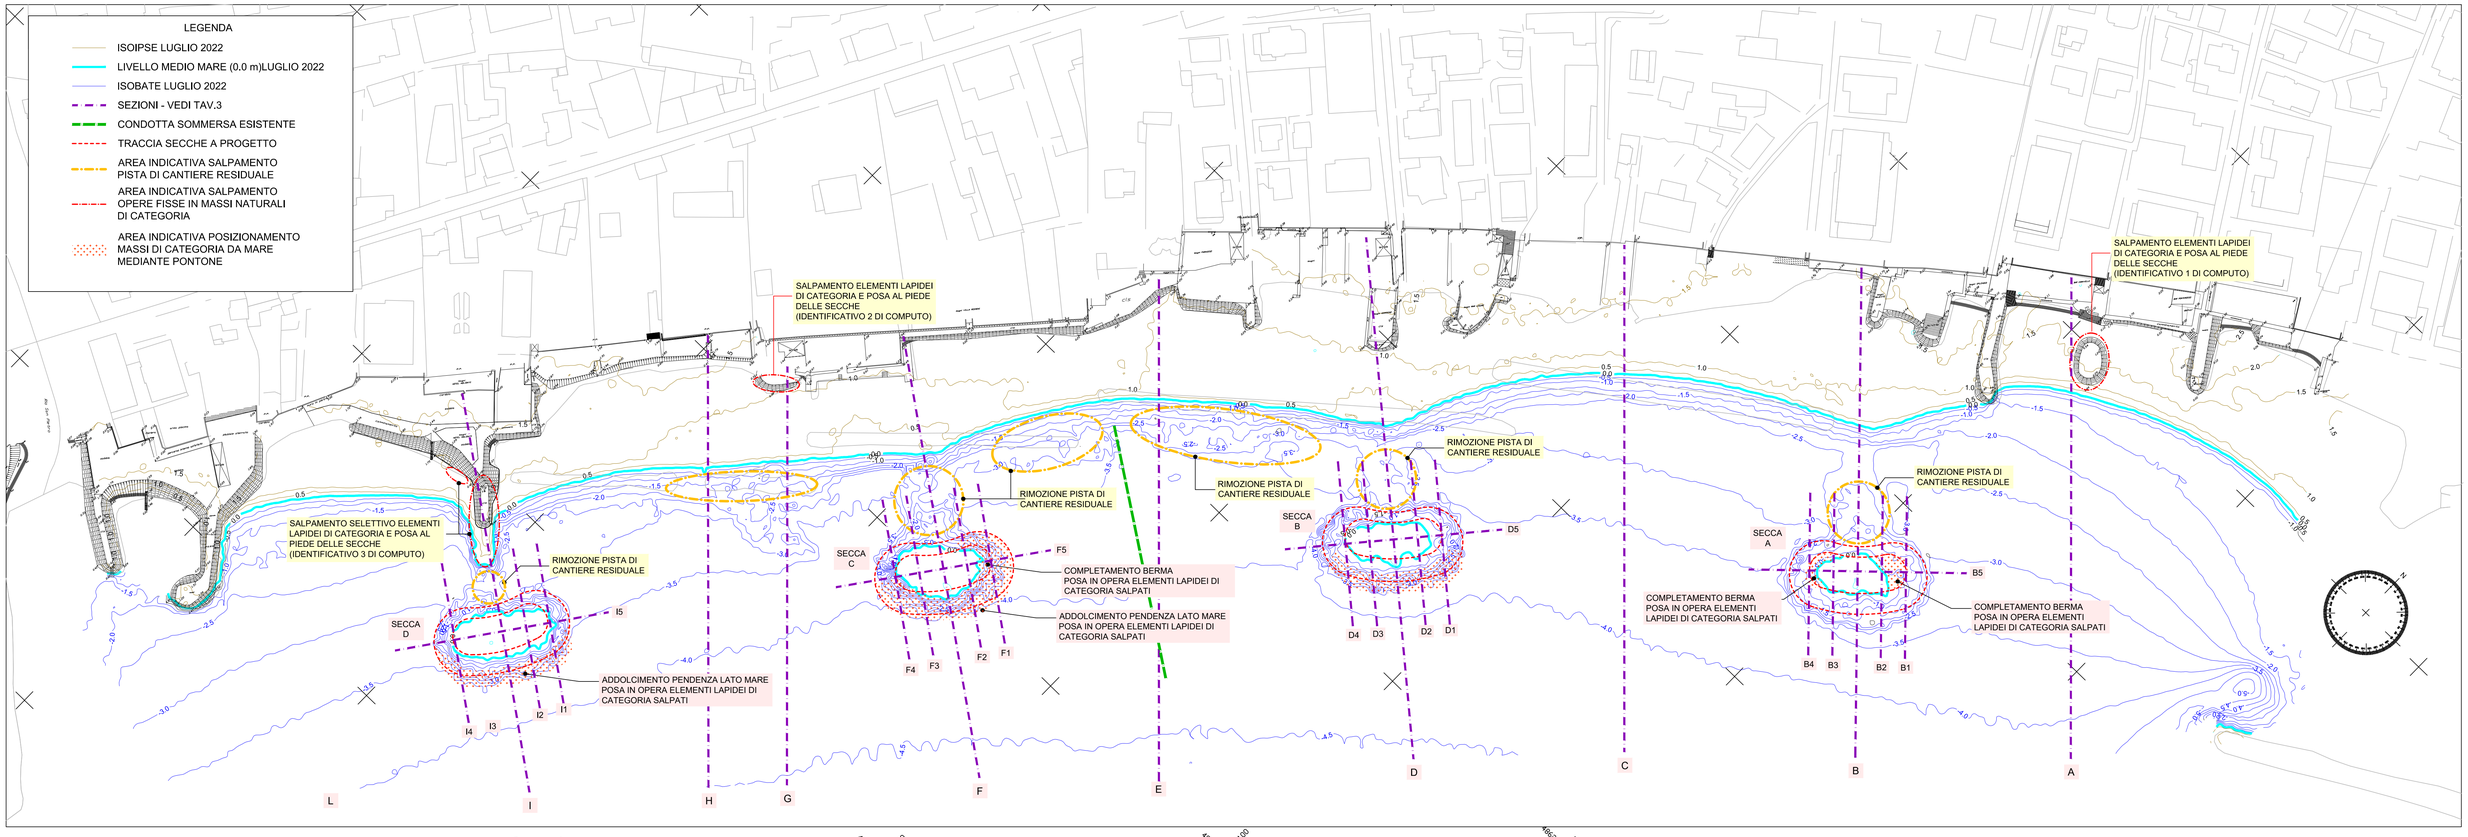

RICOGNIZIONE CON DRONE
OTTOBRE 2022

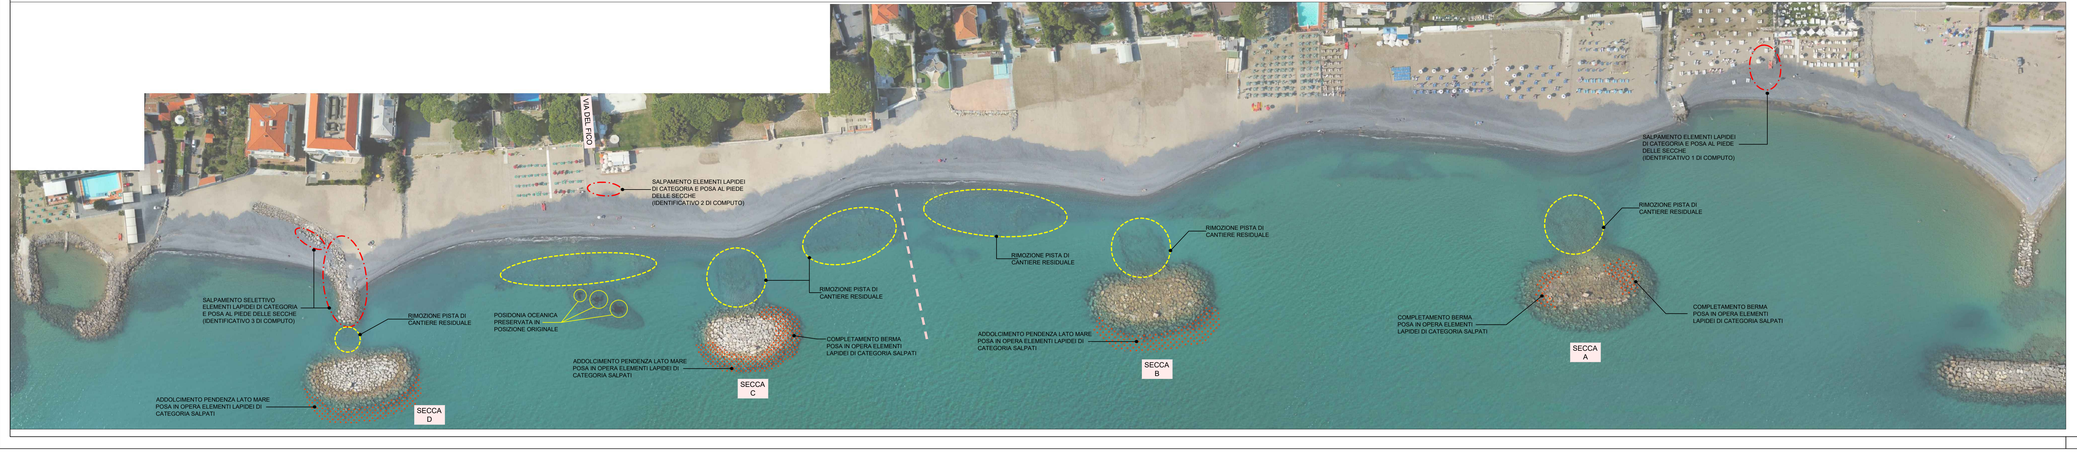

SECONDA VARIANTE	OTTOBRE 2022
VARIANTE	MAGGIO 2022
PROGETTO ESECUTIVO	2° lotto € 2.500.000

STUDIOGAGGERO
SAVONA Via Pia, 130R
Tel 019 829463 – Fax 019 8386702 - Cell 335/303133
Email ing.gaggero@libero.it

Tavola 2

COMUNE DI DIANO MARINA

Ripristino della funzionalità delle dighe poste a protezione del litorale compreso tra la foce del torrente San Pietro ed il confine con il Comune di San Bartolomeo al Mare. Realizzazione del sistema litoraneo difensivo della zona ad alta urbanizzazione di Borgo Paradiso. Opere fisse in massi lapidei e materiali sciolti.
LOTTO 2

PLANIMETRIA TECNICA CON RILIEVO LUGLIO 2022 E PLANIMETRIA AEREA INDIVIDUAZIONE DELLE LAVORAZIONI OGGETTO DI VARIANTE

N.P. 2232 | SCALA: 1:1000

OTTOBRE 2022

File: archivio/NP 2232 Diano Marina

Dott. Ing. Paolo GAGGERO
C.F. GGGPLA49H21D969I
Collaboratore Dott. Ing. [illegible]