

PIANTA CHIAVE
1:1000

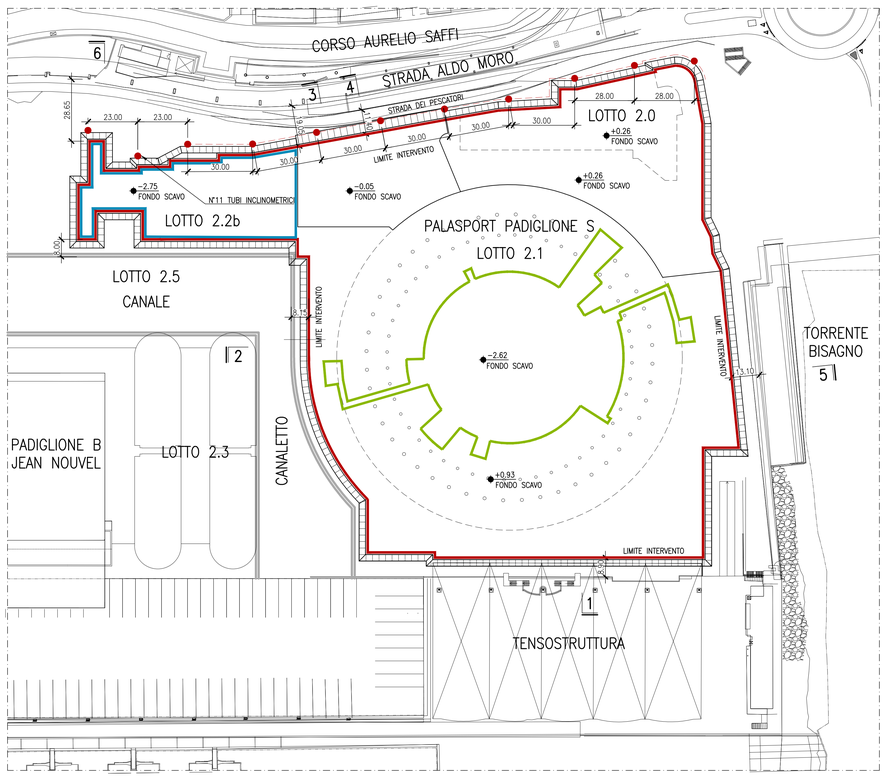


- TUBI INCLINOMETRICI POSIZIONATI ALL'INTERNO DEI PALI VERTICALI E A PERIMETRO DEI FRONTI DI SCAVO OGNI 30 METRI CIRCA DI SVILUPPO LINEARE DI SCAVO SUL FRONTE NORD IN ADIACENZA ALLA STRADA DEI PESCATORI E ALLA STRADA ALDO MORO
- LIMITE INTERVENTO – SCAVO APERTO
- PARATIA BERLINESE CON PALI CFA ARMATI + JET GROUTING PER BARRIERA ALL'ACQUA RETROSTANTE
- SCAVO IN ROCCIA

LATO SUD–SEZIONE 1–1
1:200

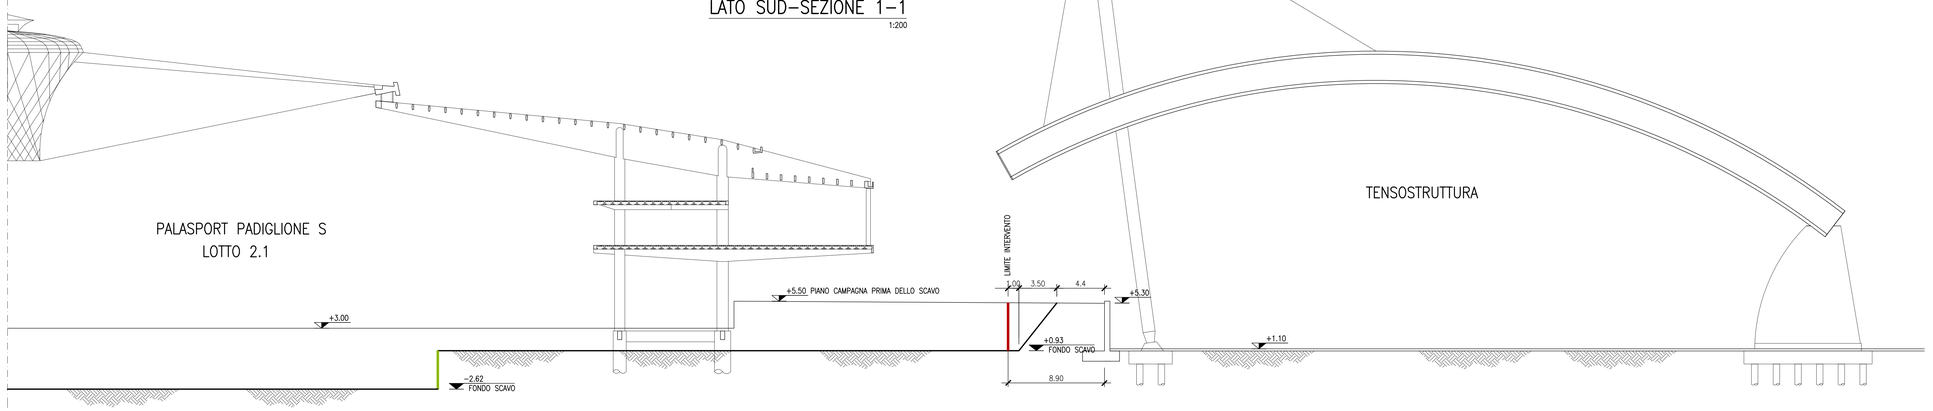

LATO OVEST–SEZIONE 2–2
1:200

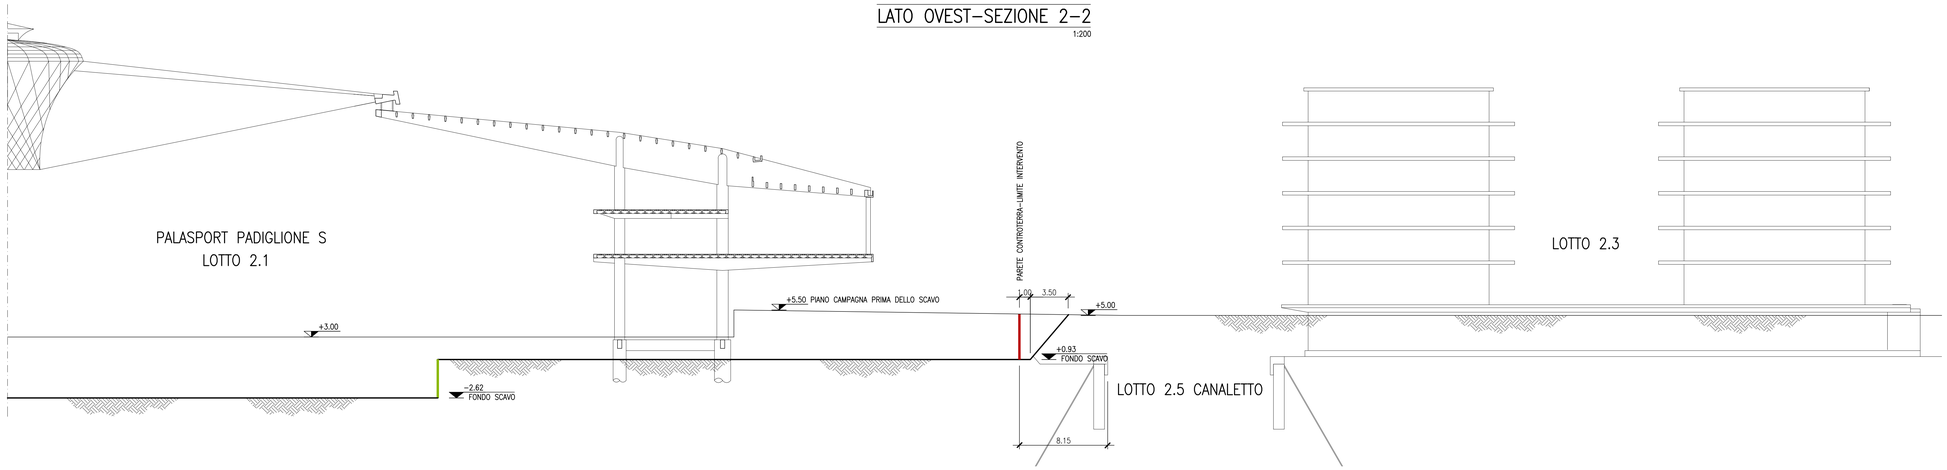

NOTE GENERALI

- LE QUOTE IN ELEVAZIONE SONO RELATIVE
- LA QUOTA DI RIFERIMENTO ±0.00 CORRISPONDE ALLA QUOTA ASSOLUTA ±0.00m s.l.m.
- SALVO DOVE DIVERSAMENTE INDICATO LE MISURE SONO ESPRESSE IN cm E LE QUOTE IN m
- SALVO DOVE DIVERSAMENTE INDICATO LE STRUTTURE RISULTANO CENTRATE SUGLI ASSI DI PROGETTO

- **PER IL TRACCIAMENTO PLANIMETRICO DELL'EDIFICIO VEDERE I DISEGNI ARCHITETTONICI**
- **TUTTE LE MISURE E QUOTE RIPORTATE SU QUESTO DISEGNO DOVRANNO ESSERE CONTROLLATE IN SITO E VERIFICATE CON I DISEGNI ARCHITETTONICI**
- **IL TRACCIAMENTO DEL CONFINE DI PROPRIETÀ E DELL'EDIFICIO ALL'INTERNO DEL LOTTO DOVRÀ ESSERE VERIFICATO E APPROVATO DALLA DIREZIONE LAVORI GENERALE**

LEGENDA

- INDICA LA QUOTA DELLA SUPERFICIE FINITA IN SEZIONE
- INDICA LA QUOTA DI ESTRADOSSO DELLE STRUTTURE IN SEZIONE
- INDICA LA QUOTA DELLA SUPERFICIE FINITA IN PIANTA
- INDICA LA QUOTA DI ESTRADOSSO DELLE STRUTTURE IN PIANTA

CDS WATERFRONT



COMUNE DI	PROTOCOLLO	IL PROGETTISTA	IL RICHIEDENTE
GENOVA			

PROGETTAZIONE ARCHITETTONICA
STARCHING
Ripa di Porta Ticinese, 75 - 20143 MILANO
tel 02.87.28.30.00
e-mail mailbox@starching.it
Via Cristoforo Colombo, 406 - 00145 ROMA
tel 06.57.28.71.46

CONCEPT ARCHITETTURA
OBR
Open Building Research S.r.l.
Via Cavalieri, 4 0121 Milano
T +39 02 84268200
info@obr.eu www.obr.eu

PROGETTAZIONE INFRASTRUTTURE
TRM Ingegneria
Via Giuseppe Ferrari, 39
20900 Monza (MB)
www.trmgroup.org
ufficio.tecnico@trmgroup.org
info@trmgroup.org

PROGETTAZIONE STRUTTURE
Via G. Rigamonti 44
20141 MILANO
T + 39 0258103994
www.hprogetti.it
hprogetti@hprogetti.it

GEOLOGIA
Geol. GIOVANNI DEMELLIS
via A.Ariosto Romanzo Circondariale 2+4
T +39 0187 1870 1 - F +39 0187 1870 2
e-mail info@demellis.it - pec@pec.demellis.it

ACUSTICA
STUDIO TECNICO
Ing. Adriano Canepa
via Rivarolo 66 Villafranca 2
16159 Villafranca di Varzi (PV) Italy
T +39 010 64 33 333
F +39 010 64 33 334
www.vbaa.it info@vbaa.it

PROGETTAZIONE IMPIANTI
STUDIO ASSOCIATO
ERETTI E ZUNCCHI
Via Guglielmetti, 47 E.D. - 24126 BERGAMO
Tel. 035.250750 - www.studioerettizunchi.it
Email: studio@studioerettizunchi.it

CSP e CSE
vbaa
via Rivarolo 66 Villafranca 2
16159 Villafranca di Varzi (PV) Italy
T +39 010 64 33 333
F +39 010 64 33 334
www.vbaa.it info@vbaa.it

PROGETTAZIONE ANTINCENDIO
T

VERDE
AG&P greenscape
AG&P greenscape srl
via Savona, 50
20144 Milan - Italy
0039 02 42296252

AMBIENTE
ARCADIS
Arcadis Italia S.r.l.
Viale Shakespeare, 47, 20158 - Milano (MI)
T. +39 02 3216 81 81 F. +39 02 66 40 74 10
info@arcadis.it | www.arcadis.com

URBANISTICA COMMERCIALE
enrico caprioglio | architetto
enrico@caprioglio.it
via antonio baglietto 87
17100 savona
PI 00097620095
t.0039019800635

BREEAM AP
QSC S.r.l.
Sede operativa:
Via Adelaide Bono Cairoli, 30
20127 Milano

Oggetto

WATERFRONT LEVANTE - RISTRUTTURAZIONE PADIGLIONE S

Indirizzo: DISTRETTO n°20 - FIERA KENNEDY - SETTORE 2.1 - P.U.C. GENOVA

Fase	VARIANTE ESSENZIALE AL PROGETTO "A" 7407/2020	Data emissione	Rev.	Oggetto
Titolo		22/07/2022	00	EMISSIONE
OPERE STRUTTURALI SCAVO GENERALE - PIANTA E SEZIONI DISTANZA DAI MANUFATTI CIRCOSTANTI				

Codice	GWL-00-FVP-S-3-DR-1085-00-00	Disegnato	MRML
Scala	1:1000-1:200	Controllato	VNPR
Codice commessa	19915	Approvato	MRTS

Disegno di proprietà dello Studio Starching S.r.l. - Tutti i diritti riservati a norma di legge.