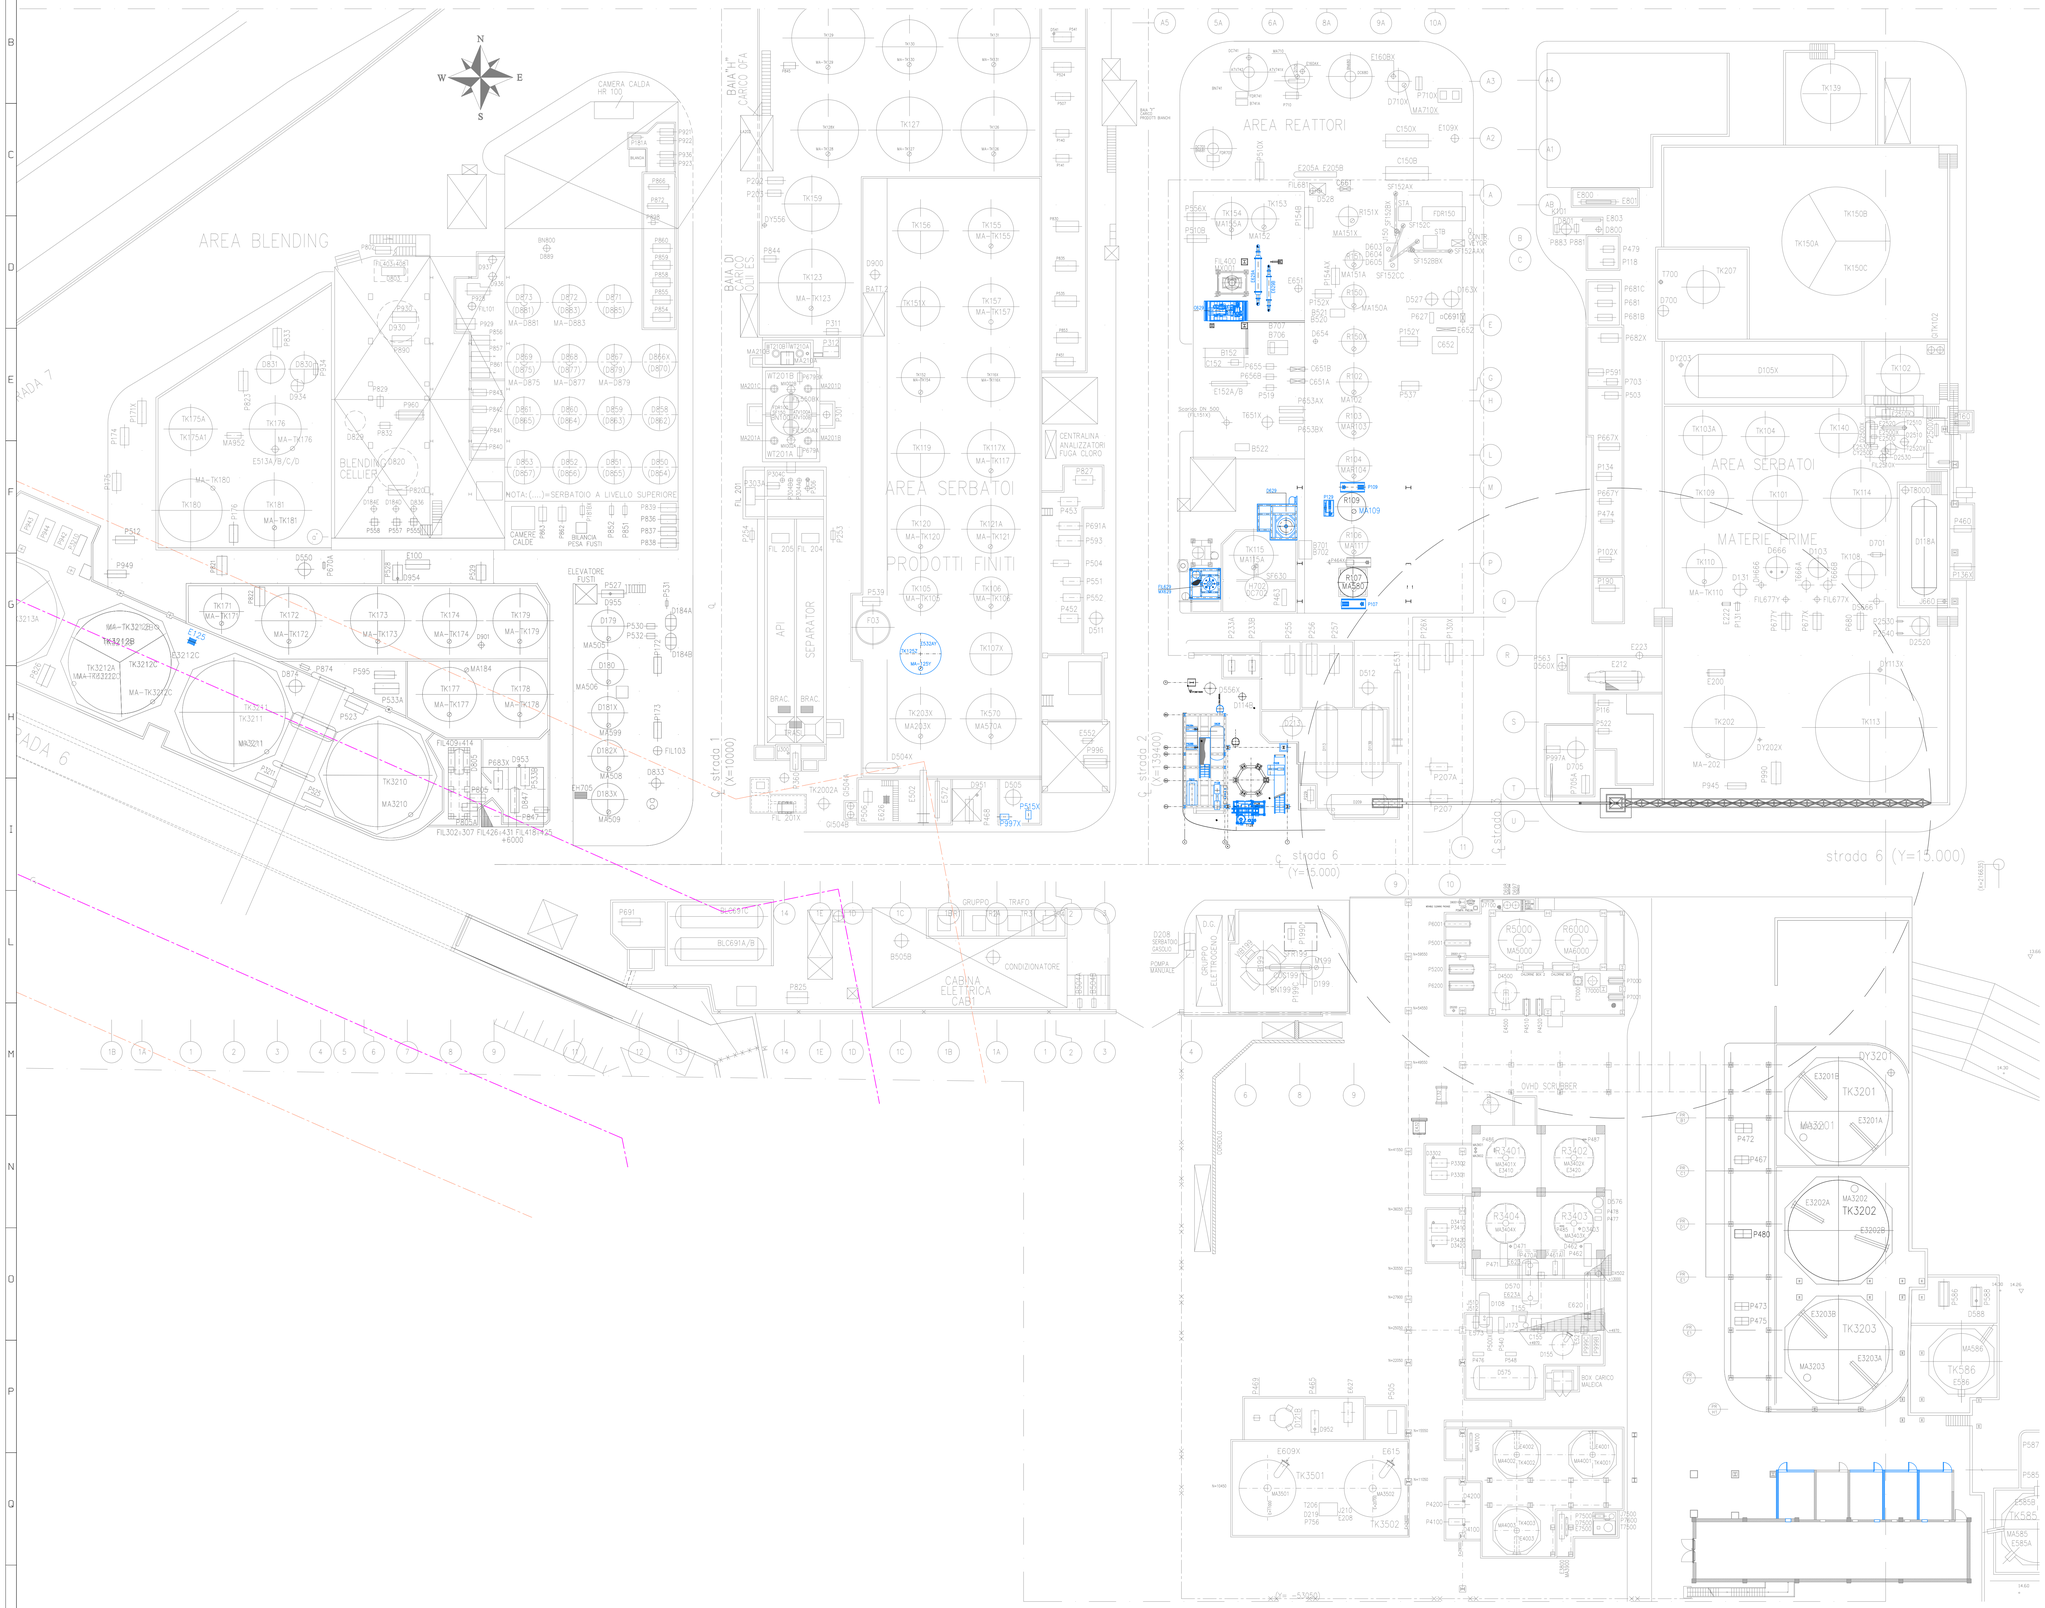


DOCUMENTI DI RIFERIMENTO

LAYOUT E DETTAGLI OPERE CIVILI SSE5 -CWA8	V21111-65-800

NOTE GENERALI

1) TUTTE LE QUOTE SONO ESPRESSE IN mm.
2) LA QUOTA 0.00 E' RIFERITA AL CAPOSALDO DI STABILIMENTO +13600 s.l.m.

NOTE


1) LA POSIZIONE DEFINITIVA DI ALCUNE APPARECCHIATURE VERRA' DEFINITA NON APPENA SI AVRANNO A DISPOSIZIONE I DISEGNI D'ASSIEME DELLE VARIE APPARECCHIATURE
2) LA LINEA COLOR — INDICA IL LIMITE DELLA FASCIA DI INEDIFICABILITA' ASSOLUTA
3) LA LINEA COLOR — INDICA IL LIMITE DELLA FASCIA DI RISPETTO

MATERIALI

LEGENDA

- INDICA ESISTENTE
- INDICA NUOVO
- ▽ INDICA ELEVAZIONE FONDO TUBO O ELEVAZIONE GENERICA ESPRESSA IN METRI
- ⊕ INDICA ELEVAZIONE GENERICA IN PIANTA ESPRESSA IN METRI
- INDICA ELEVAZIONE CAPOSALDO DI STABILIMENTO IN PIANTA ESPRESSA IN METRI

PIANTA CHIAVE

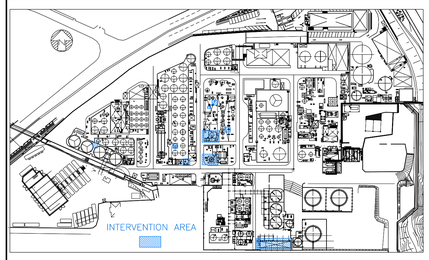

Questo documento preparato da Expertise S.r.l. contiene informazioni Confidenziali di proprietà Infineum S.r.l. che tutelerà i propri diritti in tutte le sedi. Ne sono vietati la divulgazione e l'uso per scopi diversi da quello per cui è stato trasmesso

REV.	DESCRIZIONE DESCRIPTION	DIS. DRAWN	CONTR. CHK'D	CONTR. CHK'D	APPR. APPR'D	DATA DATE
0	EMESSO PER COMMENTI	LC	DDF	FP	AP	13/02/2023

EXPERTISE group
PROGETTAZIONE - GESTIONE E MANUTENZIONE IMPIANTI INDUSTRIALI
VIA AURELIA N.278
17047 VADO LIGURE (SAVONA)

DISEGNO N° DWG. NR.	V22120-49-002
FOGLIO SHEET	1 DI OF 1
REVISIONE REVISION	0
SCALA SCALE	1:100
FORMATO SIZE	A0
RICAVATO DA FROM	
COMMESSA JOB	22063-V22120
RIF.CLIENTE CUSTOMER REF.	WBS 2208
SIGLA ITEM	

CLIENTE CUSTOMER: INFINEUM ITALIA S.r.l.
IMPIANTO PLANT: Stabilimento di Vado Ligure
TITOLO TITLE: PROJECT PLOT PLAN

BORDER: A0_BOKO
QUESTO DOCUMENTO E' DI PROPRIETA' DI INFINEUM ITALIA srl. OGNI RIPRODUZIONE DEVE ESSERE ESPRESSAMENTE AUTORIZZATA
UNI A0 (1189x841)