
PLANIMETRIA AREA

SCALA 1: 200

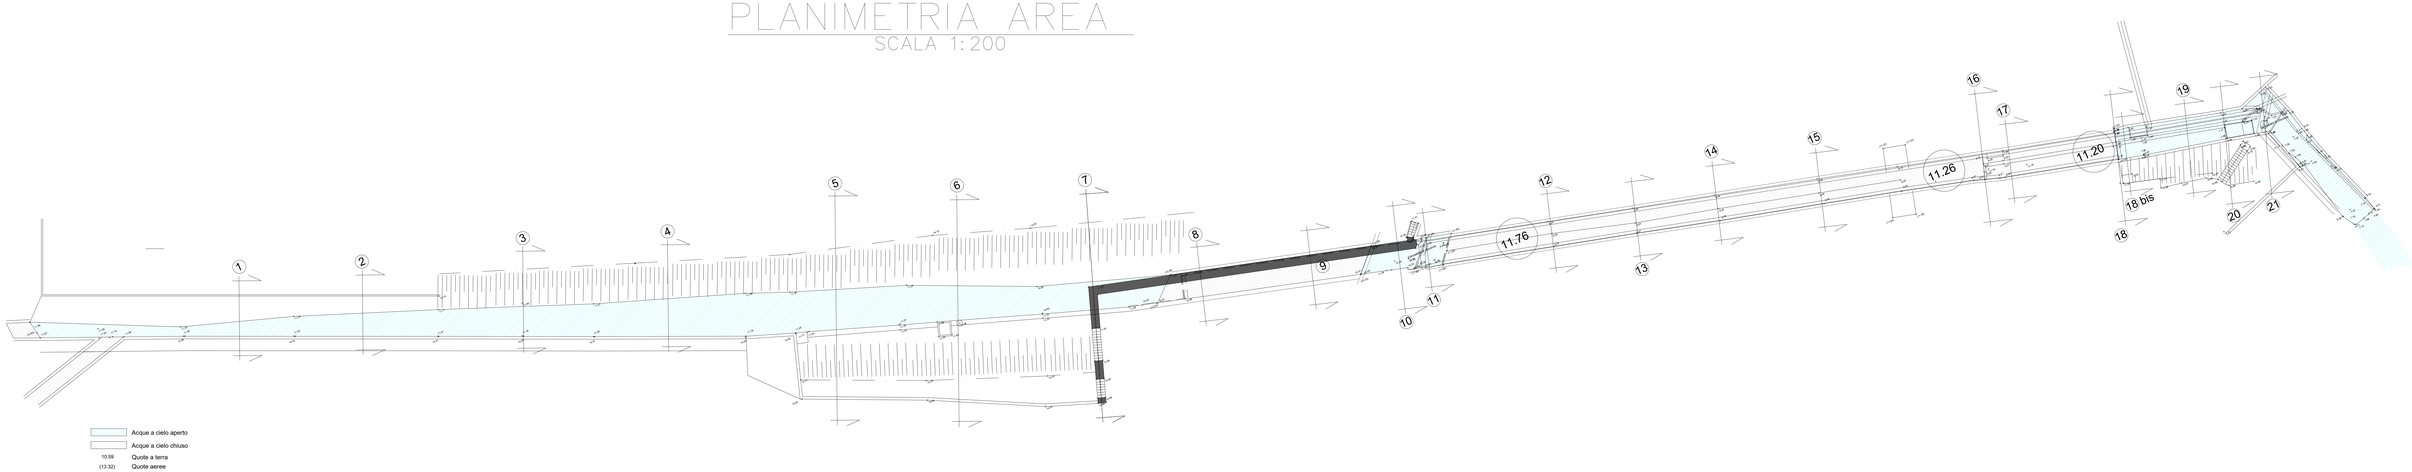

PROFILO LONGITUDINALE


SCALA 1: 200



Sezioni	①	②	③	④	⑤	⑥	⑦	⑧	⑨	⑩	⑪	⑫	⑬	⑭	⑮	⑯	⑰	⑱	⑱ bis	⑲	⑳	㉑
Distanze parziali		14.08	18.33	16.53	19.16	13.90	15.51	12.37	12.68	10.06	3.31	14.32	9.73	9.39	11.90	18.81	3.04	12.28	1.01	7.20	4.29	4.50
Distanze progressive	00.00	14.08	32.41	48.94	68.10	82.00	97.51	109.88	122.56	132.62	135.93	150.25	159.98	169.37	181.27	200.08	203.12	215.40	216.41	223.61	227.9	232.40
Quote fondo canale	11.49	11.41	11.18	11.12	11.05	11.00	10.40	10.38	10.37	10.37	10.20 9.70	8.44	8.35	8.34	8.30	8.30 8.04	7.86	7.85 7.85	10.63	7.81	7.81	7.84
Quote intradosso canale a cielo chiuso								13.38	13.38	13.37	13.40	11.58	11.34	11.68	11.31	11.29	11.24	11.33	10.84	11.49 13.99	10.63 13.99	
Quote terreno naturale sponda sx	16.16	16.16	15.16 13.99	13.85	13.87	14.00	14.12	14.20	14.80	14.80	14.80	14.80	11.31	13.38	11.94	11.80	11.68	11.57	11.42	11.33	11.35	10.81	11.34	11.49 13.99	14.04	14.16	14.16
Quote terreno naturale sponda dx	14.40	14.50	14.60	14.56	14.62	14.60	14.60	14.80	14.80	14.80	14.80 13.32	12.99	13.38	11.94	11.80	11.68	11.57	11.42	11.33	11.35	11.34	11.34	11.49 11.49	11.00	10.95	10.95
Quote pelo libero (T=200 yr)	21.39	21.27	21.08	21.21	21.03	21.01	21.00	21.00	21.00	21.00	21.00	21.00	21.00	21.00	21.00	21.00	21.00	21.00	21.00	21.00	21.00	21.00
Pendenza fondo canale	0,56 %		1,25 %		0,36 %		3,86 %	0,16 %	0,07 %	0,00 %	5,13 %	1,81 %	0,92 %	0,10 %	0,33 %	0,00 %	2,63 %	0,89 %	0,55 %		0,00 %	
Tipologia canale	canale a cielo aperto								canale a cielo chiuso		canale a cielo aperto	canale a cielo chiuso							canale a cielo aperto			

LEGENDA:

- Pelo libero portata totale T=200 y
- Profilo terreno attuale sponda sinistra
- Profilo terreno attuale sponda destra

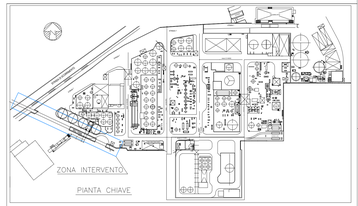

NOTE GENERALI

1) TUTTE LE QUOTE SONO ESPRESSE IN m.
2) LA QUOTA 0.00 E' RIFERITA AL LIVELLO DI RIFERIMENTO DEL RILIEVO
3) ——— INDICA ESISTENTE
4) ——— INDICA PELO LIBERO PER PORTATA CON T=200y

DISEGNI DI RIFERIMENTO

Questo documento preparato da Expertise S.r.l. contiene informazioni Confidenziali di proprietà Infineum S.r.l. che tutelerà i propri diritti in tutte le sedi. Ne sono vietati la divulgazione e l'uso per scopi diversi da quello per cui è stato trasmesso

REV.	DESCRIZIONE DESCRIPTION	LC DIS. DRAWN	DDF CONTR. CHK'D	FP CONTR. CHK'D	APPR. APPR'D	DATA DATE
2						
1						
0	EMESSO PER COMMENTI				AP	13/02/2023

EXPERTISE group — PROGETTAZIONE – GESTIONE E MANUTENZIONE IMPIANTI INDUSTRIALI — Via TRESTE 4/4 — 17047 VADO LIGURE (SAVONA)

DISEGNO N° DWG. NR.	V22120-49-003
FOGLIO SHEET	1 DI OF 1
REVISIONE REVISION	0
SCALA SCALE	1:200
FORMATO SIZE	A1+
CLIENTE CUSTOMER	INFINEUM ITALIA S.r.l.
RICHIESTO DA FROM	/
IMPIANTO PLANT	Stabilimento di Vado Ligure
COMMESSA JOB	22063-V22120
TITOLO TITLE	THERMAL DISPERSANT EXPANSION ANALISI IDRAULICA RIO TANA – RIO COSCIARI PIANTA E PROFILO LONGITUDINALE
RIF.CLIENTE CUSTOMER REF.	–
SCALA ITEM	/

A(1188/841)