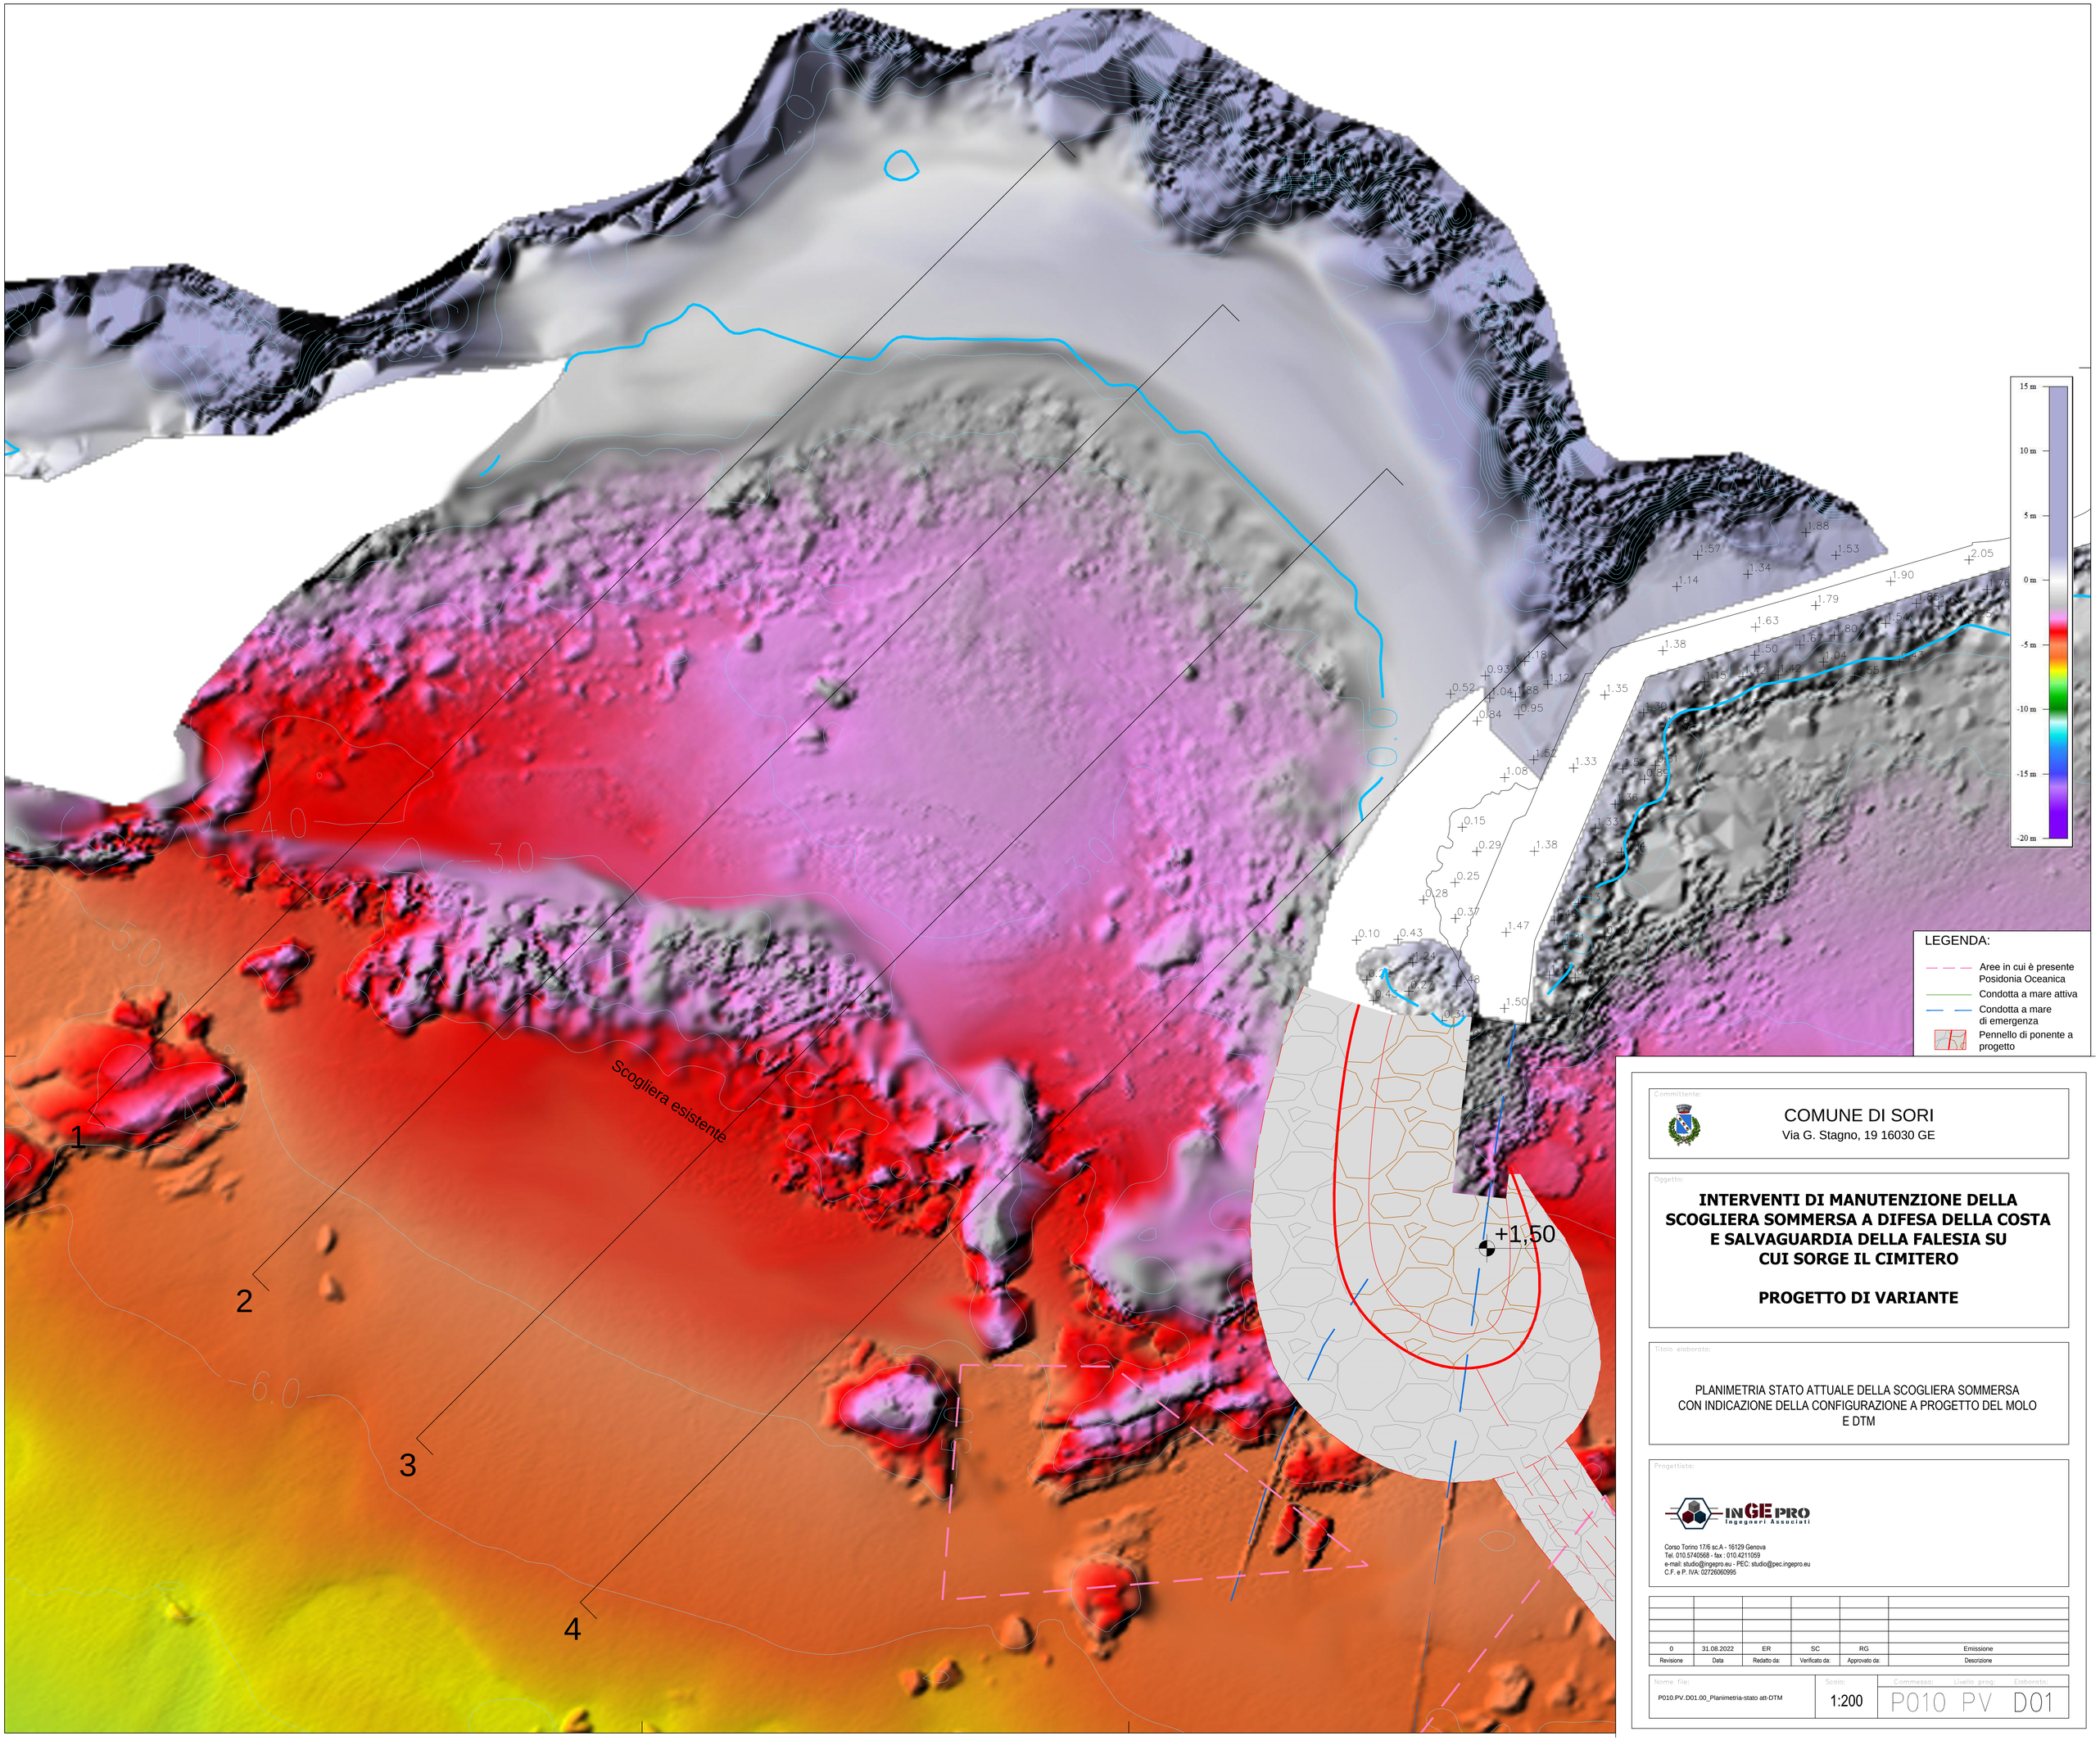


Committente:

COMUNE DI SORI
Via G. Stagno, 19 16030 GE

Oggetto:

INTERVENTI DI MANUTENZIONE DELLA SCOGLIERA SOMMERSA A DIFESA DELLA COSTA E SALVAGUARDIA DELLA FALESIA SU CUI SORGE IL CIMITERO

PROGETTO DI VARIANTE

Titolo elaborato:

PLANIMETRIA STATO ATTUALE DELLA SCOGLIERA SOMMERSA CON INDICAZIONE DELLA CONFIGURAZIONE A PROGETTO DEL MOLO E DTM

Progettista:

INGE PRO Ingegneri Associati
Corso Torino 17/6 sc.A - 16129 Genova
Tel. 010.5740568 - fax : 010.4211059
e-mail: studio@ingepro.eu - PEC: studio@pec.ingepro.eu
C.F. e P. IVA: 02726060995

Revisione	Data	Redatto da:	Verificato da:	Approvato da:	Descrizione
0	31.08.2022	ER	SC	RG	Emissione

Nome file:	Scala:	Commesso:	Livello prog.	Elaborato:
P010.PV.D01.00_Planimetria-stato att-DTM	1:200	P010	PV	D01