COMUNE DI COGOLETO

PROGETTO DI FATTIBILITA' TECNICA ED ECONOMICA PER IL POTENZIONAMENTO ED IL MIGLIORAMENTO DELLE SPIAGGE COMUNALI

AGGIORNAMENTO DEL PROGETTO GENNAIO 2017

PARTE SECONDA: PROGETTO

PROGETTO:

PLANIMETRIA PARTICOLAREGGIATE DAL MOLO REMONDINO AL TORRENTE RUMARO


TAVOLA N. **10b**


data: Aprile 2023

scala: 1:500

A	PRIMA STESURA	Aprile 2023
B		
C		
D		

STUDIO SIRITO
Savona
ing. Roberto Sirito
geom. Vittorio Sirito

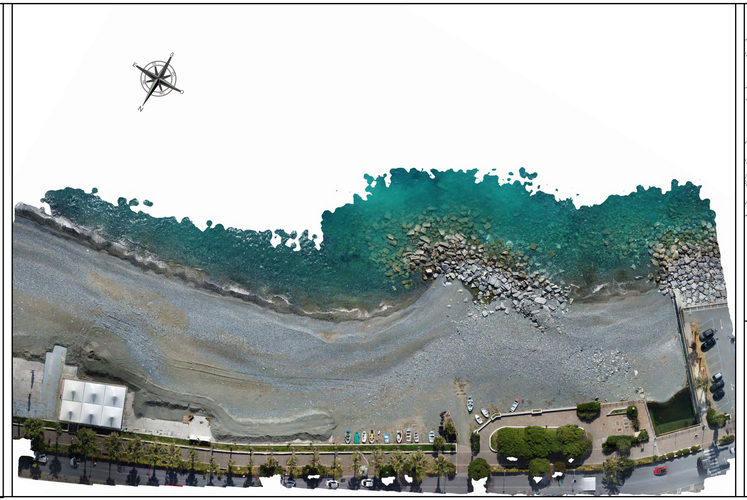

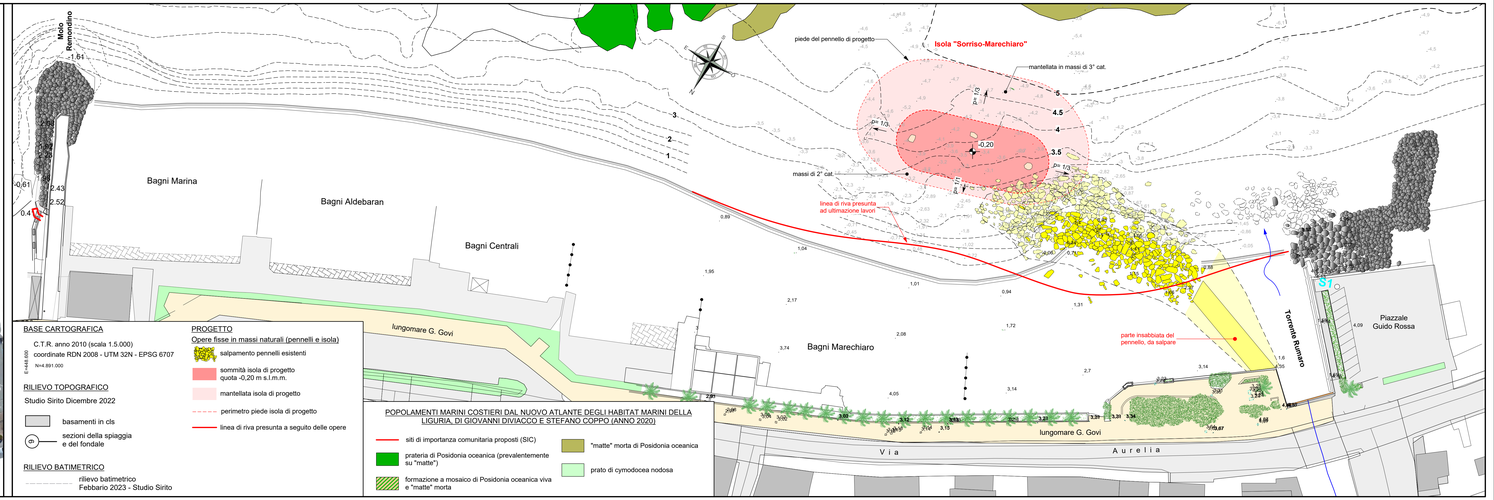

BASE CARTOGRAFICA

C.T.R. anno 2010 (scala 1.5.000)
coordinate RDN 2008 - UTM 32N - EPSG 6707
N+4.891.000

RILIEVO TOPOGRAFICO

Studio Sirito Dicembre 2022

basamenti in cls

sezioni della spiaggia e del fondale

RILIEVO BATIMETRICO

rilievo batimetrico
Febbario 2023 - Studio Sirito

PROGETTO

Opere fisse in massi naturali (pennelli e isola)

salpamento pennelli esistenti

sommità isola di progetto quota -0,20 m s.l.m.m.

mantellata isola di progetto

perimetro piede isola di progetto

linea di riva presunta a seguito delle opere

POPOLAMENTI MARINI COSTIERI DAL NUOVO ATLANTE DEGLI HABITAT MARINI DELLA LIGURIA, DI GIOVANNI DIVIACCO E STEFANO COPPO (ANNO 2020)

siti di importanza comunitaria proposti (SIC)

prateria di Posidonia oceanica (prevalentemente su "matte")

formazione a mosaico di Posidonia oceanica viva e "matte" morta

"matte" morta di Posidonia oceanica

prato di cymodocea nodosa