


Comune di Cogoleto, Prot. N. 0007800 del 24-04-2023 in partenza

SEZIONE A-A'

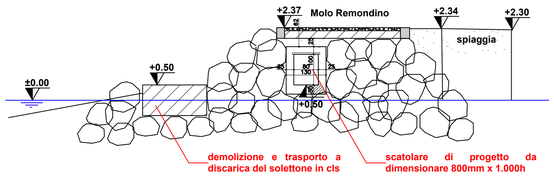

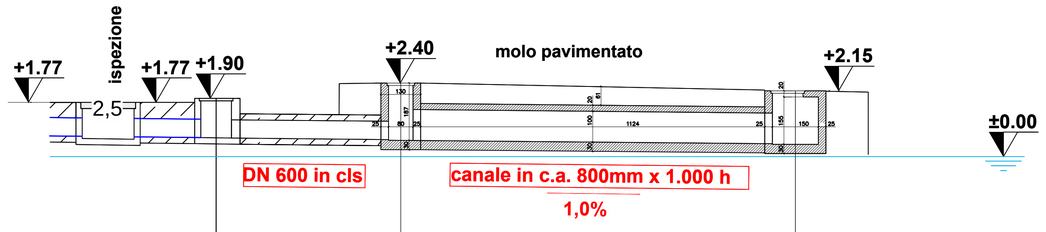

CODICE	E (3)		C		D
QUOTA TERRENO	1.90	6.00	2.40	12.90	2.15
QUOTA DI SCORRIMENTO	0.62		0.53		0.40

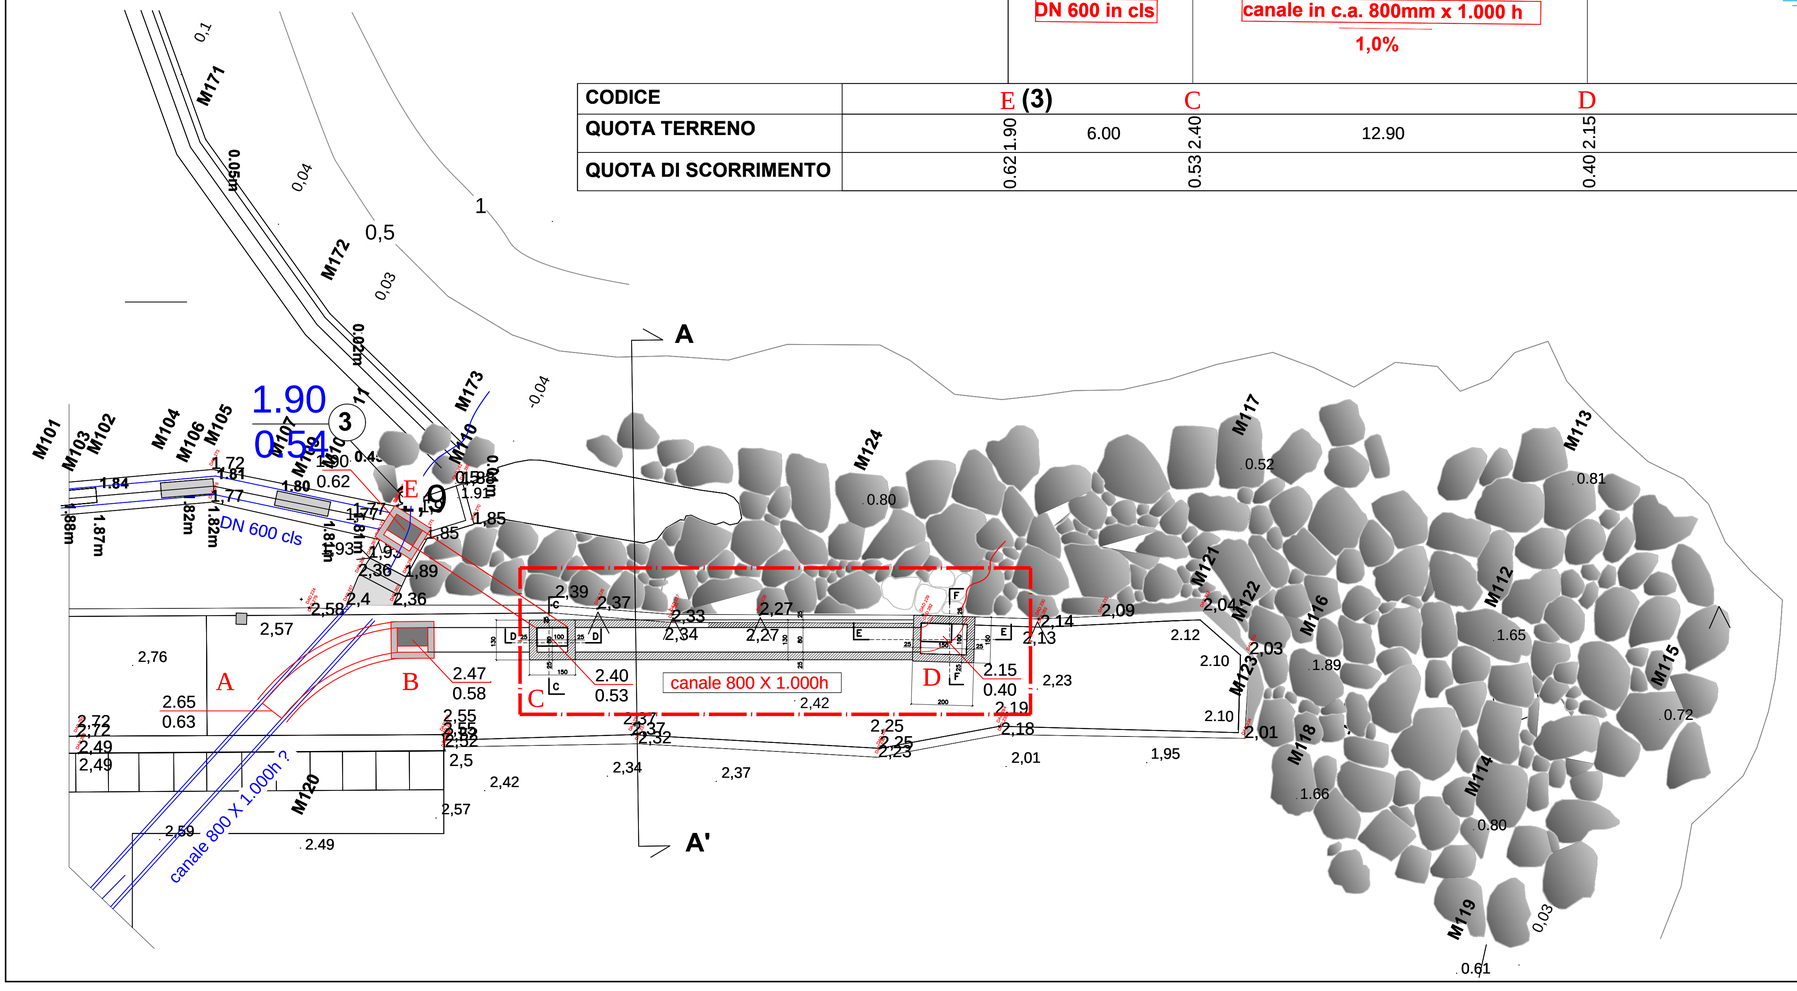

Materiali da mettere in opera

Calcestruzzo con Rbk > 37 N/mmq
Acciaio B450C
Magrone Rck 150

Solaio da mettere in opera

Lastre autoportanti per la prima fase armate con ø16/20 e traliccio d'aderenza per la seconda fase
Sovraccarico fase 1 = 0,2*2500 + 100 = 600 Kg/mq.
Sovraccarico fase 2 di progetto = 2000 Kg/mq.

COMUNI DI COGOLETO

OGGETTO: PROGETTO STRUTTURA TOMBINATURA
INERENTE MODIFICA SCARICO SU MOLO REMONDINO

COMMITTENTE: COMUNE DI COGOLETO

PLANIMETRIA POZZETTI E TOMBINATURA

DATA	SCALA	TAV.
13/1/22	1:50/25	1

MODIFICHE

REV. N°	DATA	DESCRIZIONE
1	13/1/22	Versione originale
2		
3		

DISEGNATORE : DOTT. ING. D. BAGNASCO

TIMBRO

progettista:
ing. Davide Bagnasco
Via della Pineta 19 - 16011 Arenzano tel. 349/5392921