

Planimetria stato autorizzato

Scala 1:5.000

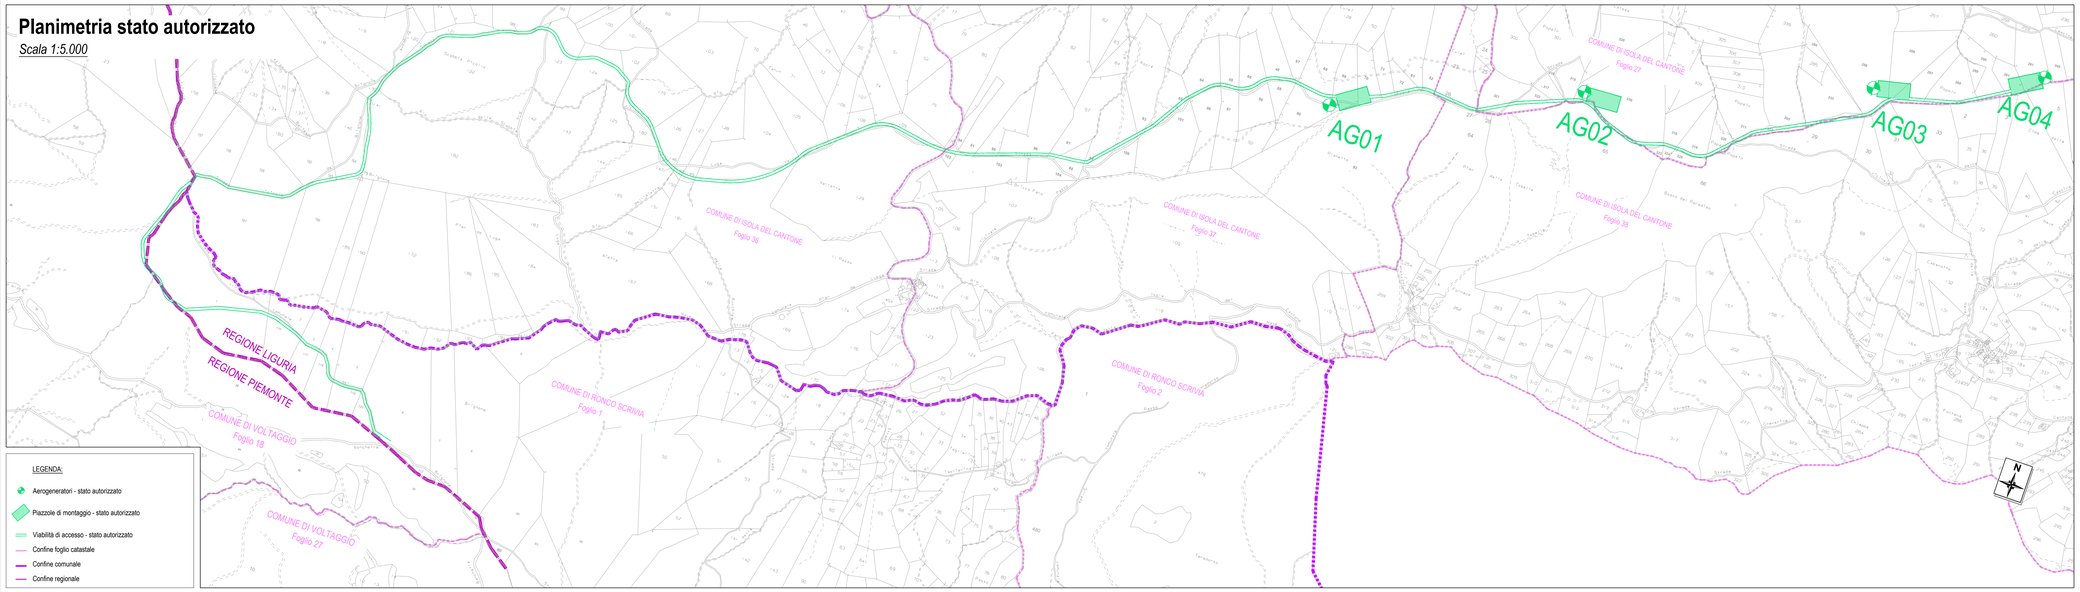


Planimetria stato di variante

Scala 1:5.000

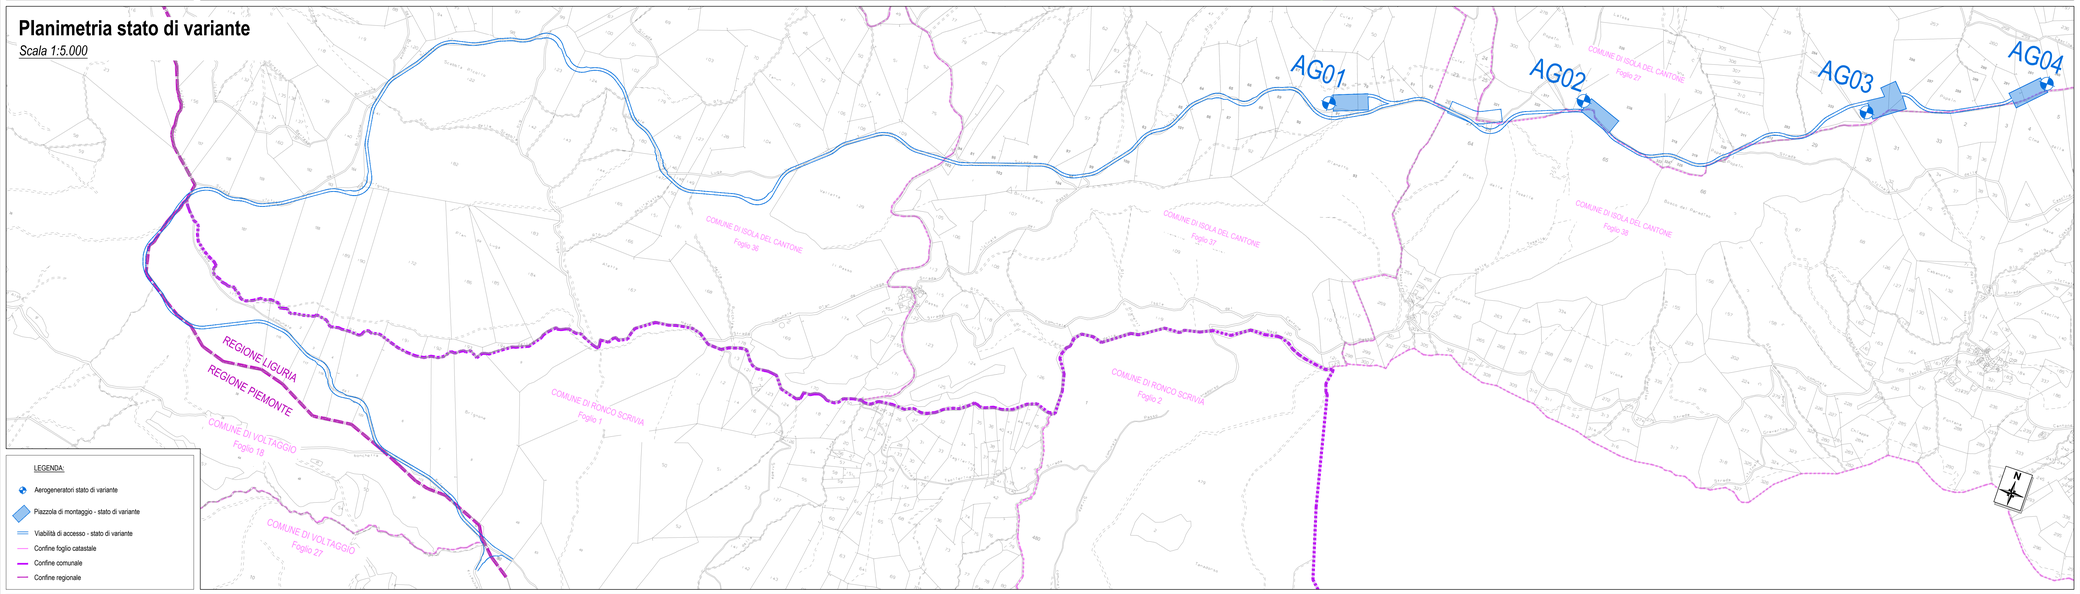

Planimetria stato sovrapposto

Scala 1:5.000

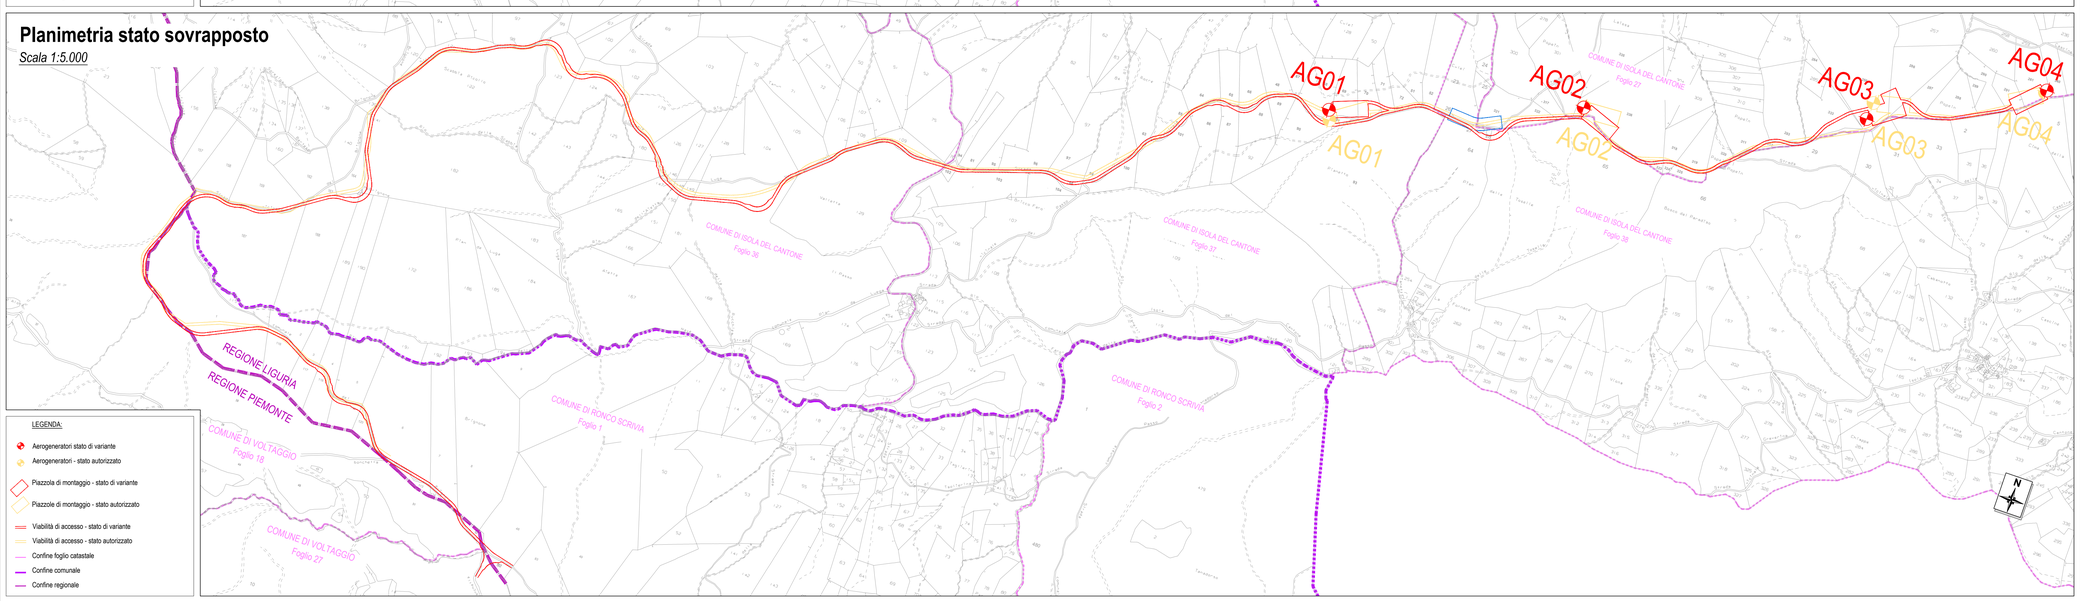

NOTA

Il presente elaborato tecnico ha lo scopo di illustrare il confronto dell'area di progetto di competenza ligure fra lo stato autorizzato con procedimento di Autorizzazione Unica ottenuta con Atto dirigenziale della Direzione Ambiente, Servizio e Tutela Ambientale della Citttà Metropolitana di Genova n°225/2022 e quello proposto negli elaborati di variante.
Nell'elaborato si rappresenta quindi il confronto su cartografia catastale dell'area di layout e nello specifico la viabilità di accesso extraparco e infraparco di competenza ligure e l'impianto composto dalle quattro turbine a progetto, le piazzole di montaggio in fase di cantiere e l'area identificata per l'allestimento del campo base.
L'intera area oggetto di studio in questo elaborato è stata soggetta, nel periodo compreso fra ottobre 2022 e aprile 2023 a rilievo plano-altimetrico eseguito con strumentazione tecnica professionale; lo studio del rilievo effettuato ha consentito di ottimizzare il progetto della viabilità di accesso e della posizione dei plinti fondazionali delle turbine e delle relative piazzole di montaggio nell'ottica di minimizzare i movimenti terra per l'esecuzione delle opere civili e di conseguenza con lo scopo di ridurre al minimo l'impatto sul territorio circostante e quindi la morfologia e l'orografia del territorio in cui l'intervento andrà ad inserirsi.

ELABORATI COLLEGATI

1.1C_Relazione tecnica descrittiva

1.2C_Relazione linea elettrica

1.27A_Relazione di variante

2.45A_SSE-Inquadramento generale

2.46A_SSE-Opere civili ed elettriche

2.49A_Cavidotto- confronto stato autorizzato e stato di variante

2.50A_SSE- confronto stato autorizzato e stato di variante

2.51A_Area layout su CTR- confronto stato autorizzato e stato di variante

FERA NATURE IS OUR POWER

Fabbrica Energie Rinnovabili Alternative S.r.l.
Piazza Cavour, 7 - 20121 Milano
T. +39 02 62806477 F. +39 02 72069304
info@fera.it www.fera.it
P.IVA 13353991151

Azienda con sistema di gestione qualità certificato UNI EN ISO 9001:2008
certificat n. 50100SM49 e 50100SM50

Regione Liguria
Comune di Isola Del Cantone (GE)
Proponente F.E.R.A. Srl

Parco eolico "Popein"

Progetto definitivo

2.52

Area di layout su catastale - Confronto stato autorizzato e stato di variante

Progettisti:
Ing. Paolo Papucci

Ing. PAOLO PAPUCCI
ORDINE INGEGNERI della Provincia di PISA
N° 2384 Sezione A
INGEGNERE CIVILE E AMBIENTALE
LIBERO PROFESSIONISTA

Data	Rev.	Descrizione	Elaborato	Controllato	Approvato
18.04.2023	Rev.A	Variante	A.Sbriana	P.Papucci	G.Caroli

Comm. *Elaborato:* IDC-2.52A_Area di layout su catastale - confronto stato autorizzato e stato di variante.dwg *Scala:* 1:4.000

© vietata la riproduzione del presente documento, anche parziale, con qualsiasi mezzo, senza l'autorizzazione di F.E.R.A. S.r.l.