

Sezione 16 - Progr. 802.80m

Computo Aree	
Ripascimento spiaggia da cava	119.40 m²
Scogli di 2° e 3° categoria	0.00 m²
Mantellata (massi 5-9 t)	19.40 m²
Nucleo (massi II e III cat.)	26.90 m²
Escavo sabbia	0.00 m²
Mantellata complementare (massi 5-9t)	52.00 m²
Nucleo complementare (massi II e III cat.)	12.00 m²
Ripascimento spiaggia da Entella	221.20

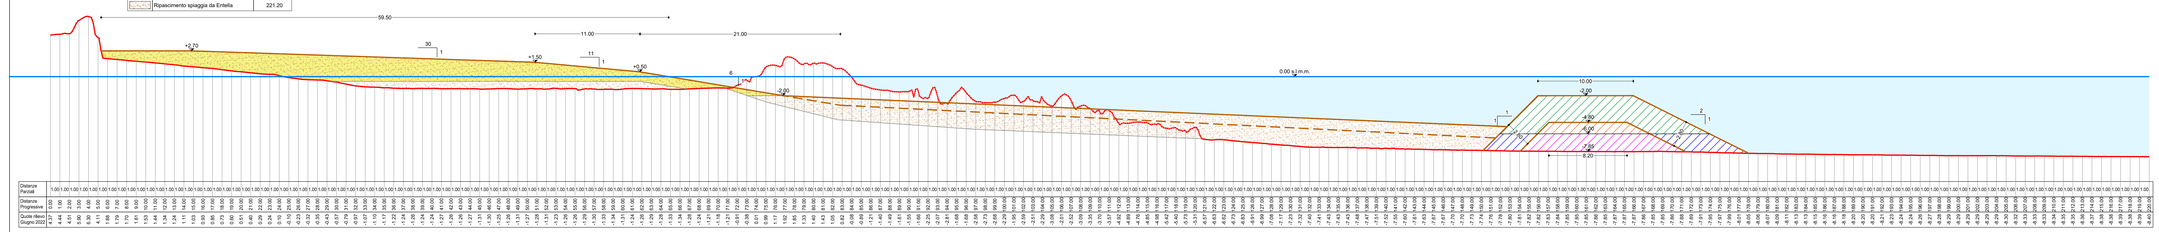


Sezione 17 - Progr. 852.80m

Computo Aree	
Ripascimento spiaggia da cava	105.90 m²
Scogli di 2° e 3° categoria	0.00 m²
Mantellata (massi 5-9 t)	22.10 m²
Nucleo (massi II e III cat.)	30.80 m²
Escavo sabbia	4.00 m²
Mantellata complementare (massi 5-9t)	52.00 m²
Nucleo complementare (massi II e III cat.)	12.00 m²
Ripascimento spiaggia da Entella	227.30

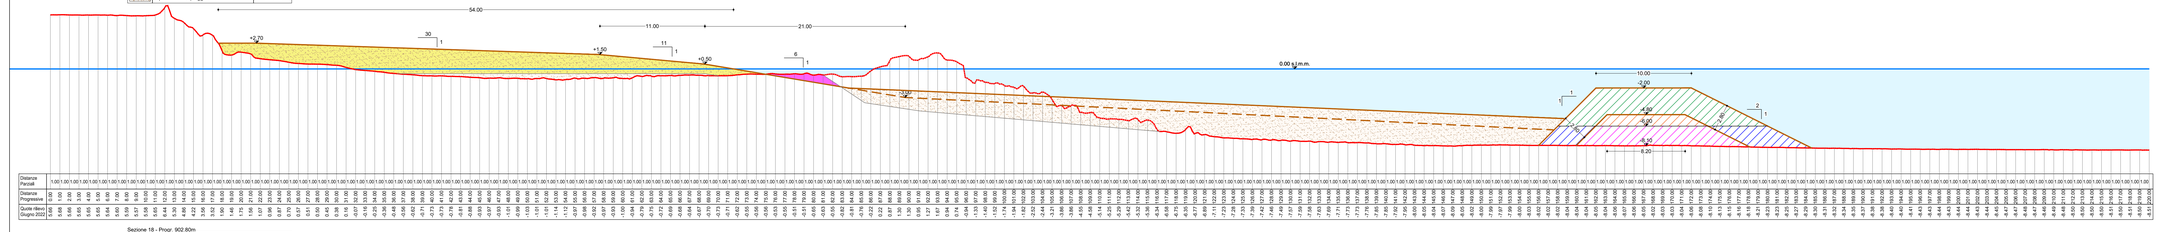


Sezione 18 - Progr. 902.80m

Computo Aree	
Ripascimento spiaggia da cava	113.60 m²
Scogli di 2° e 3° categoria	0.00 m²
Mantellata (massi 5-9 t)	25.40 m²
Nucleo (massi II e III cat.)	38.40 m²
Escavo sabbia	0.00 m²
Mantellata complementare (massi 5-9t)	52.00 m²
Nucleo complementare (massi II e III cat.)	12.00 m²
Ripascimento spiaggia da Entella	287.20

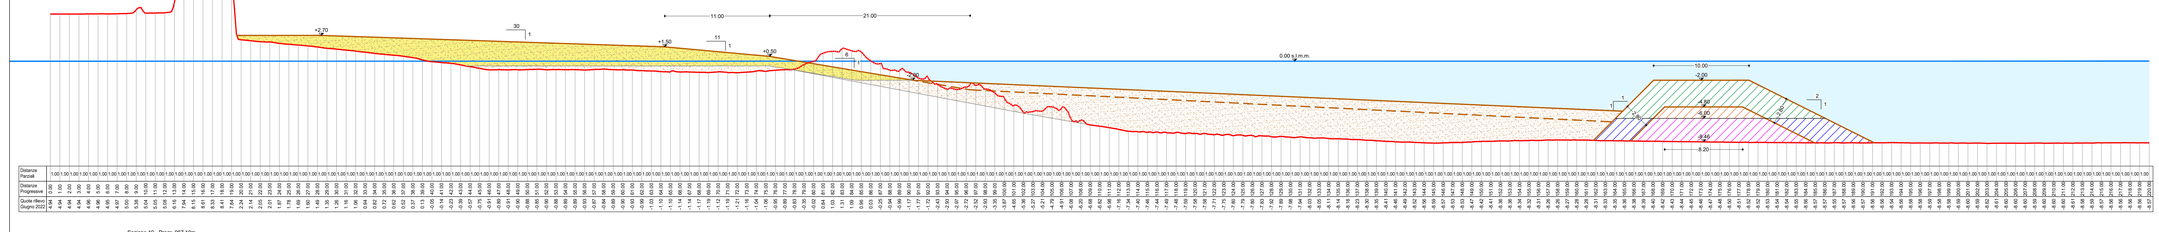

Sezione 19 - Progr. 967.10m

Computo Aree	
Ripascimento spiaggia da cava	128.20 m²
Scogli di 2° e 3° categoria	0.00 m²
Mantellata (massi 5-9 t)	28.00 m²
Nucleo (massi II e III cat.)	43.90 m²
Escavo sabbia	0.00 m²
Mantellata complementare (massi 5-9t)	52.00 m²
Nucleo complementare (massi II e III cat.)	12.00 m²
Ripascimento spiaggia da Entella	471.50 m²

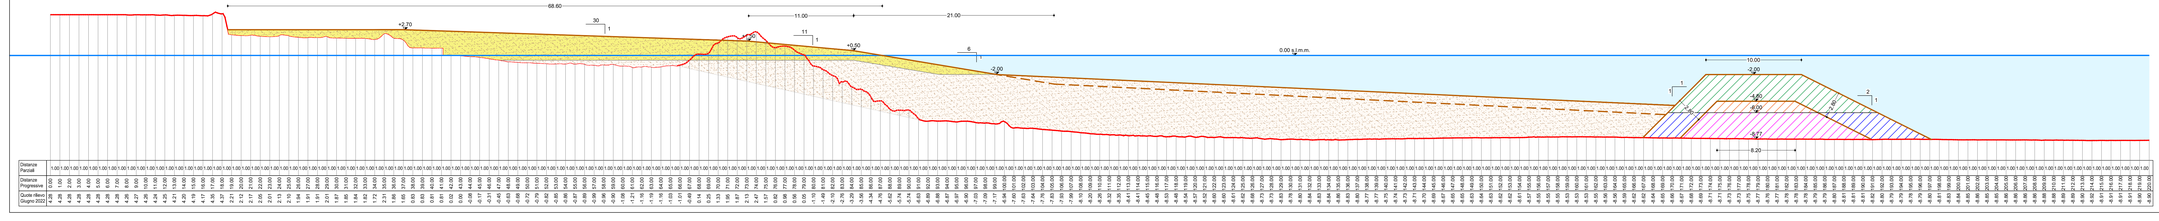

LEGENDA

- Ripascimento spiaggia
- Rilievo 06.2022 — Effettuato da Sigma Ingegneria s.r.l.
- Traccia ripascimento spiaggia

Comune di CHIAVARI

Piazza Nostra Signora dell'Orto, 1 - 16043 Chiavari (GE)

INTERVENTI DI RIQUALIFICAZIONE E DIFESA DEL LITORALE E DELL'ABITATO DI CHIAVARI NEL TRATTO COMPRESO FRA PUNTA DELLE GRAZIE E IL PORTO TURISTICO - PRIMO STRALCIO



PERIZIA DI VARIANTE

All. 16.2.4 - Sezioni ripascimento e scogliera soffolta di progetto - Sezioni da 16 a 19
Scala 1:200

Palermo: 16.05.2023

IMPRESA:

ADOR.MARE S.r.l.
Via Quinta Casa, 8 - Palermo 90142
Email: info@adormare.com
Pec: adormare@pec.it

PROGETTAZIONE:

SIGMA INGEGNERIA S.r.l.
Via della Liberta, 201/A - 90143 Palermo
Tel. - 091.6254742
PEC: sigmaingegneriasrl@pec.it