

SEZIONE LONGITUDINALE 1.0

Computo Aree Testata	
Ripascimento spiaggia da cava	0.00 m²
Ripascimento spiaggia da Entella	0.00 m²
Scogliera esistente	0.00 m²
Scogli di 2ª e 3ª categoria	87.20 m²

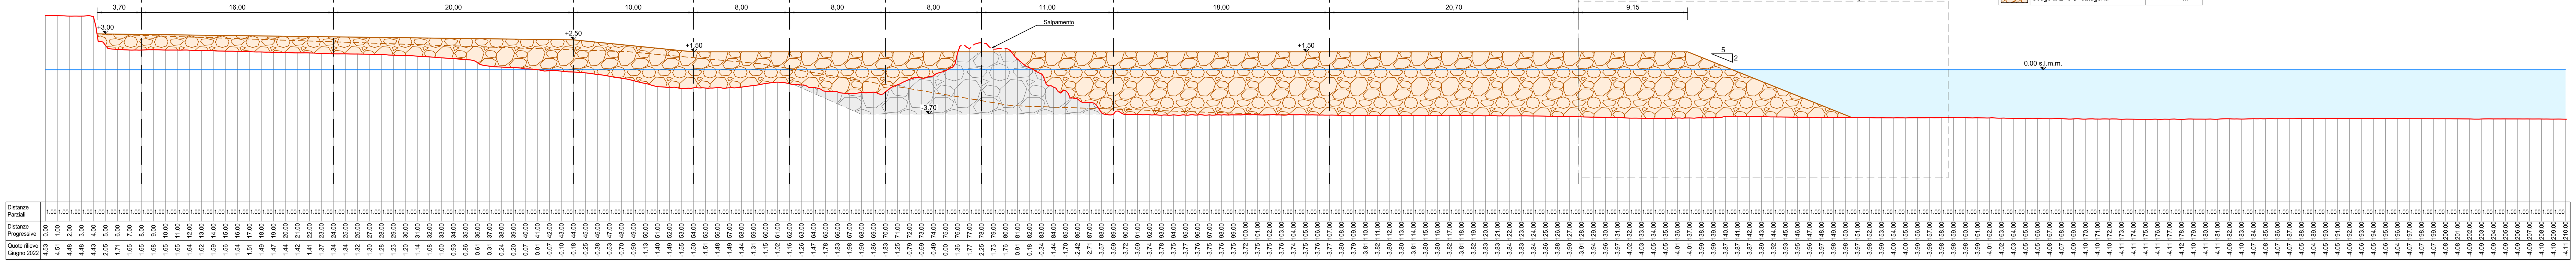


SEZIONE 1.1


Computo Aree	
Ripascimento spiaggia da cava	51.50 m²
Ripascimento spiaggia da Entella	0.00 m²
Scogliera esistente	0.00 m²
Scogli di 2ª e 3ª categoria	36.30 m²

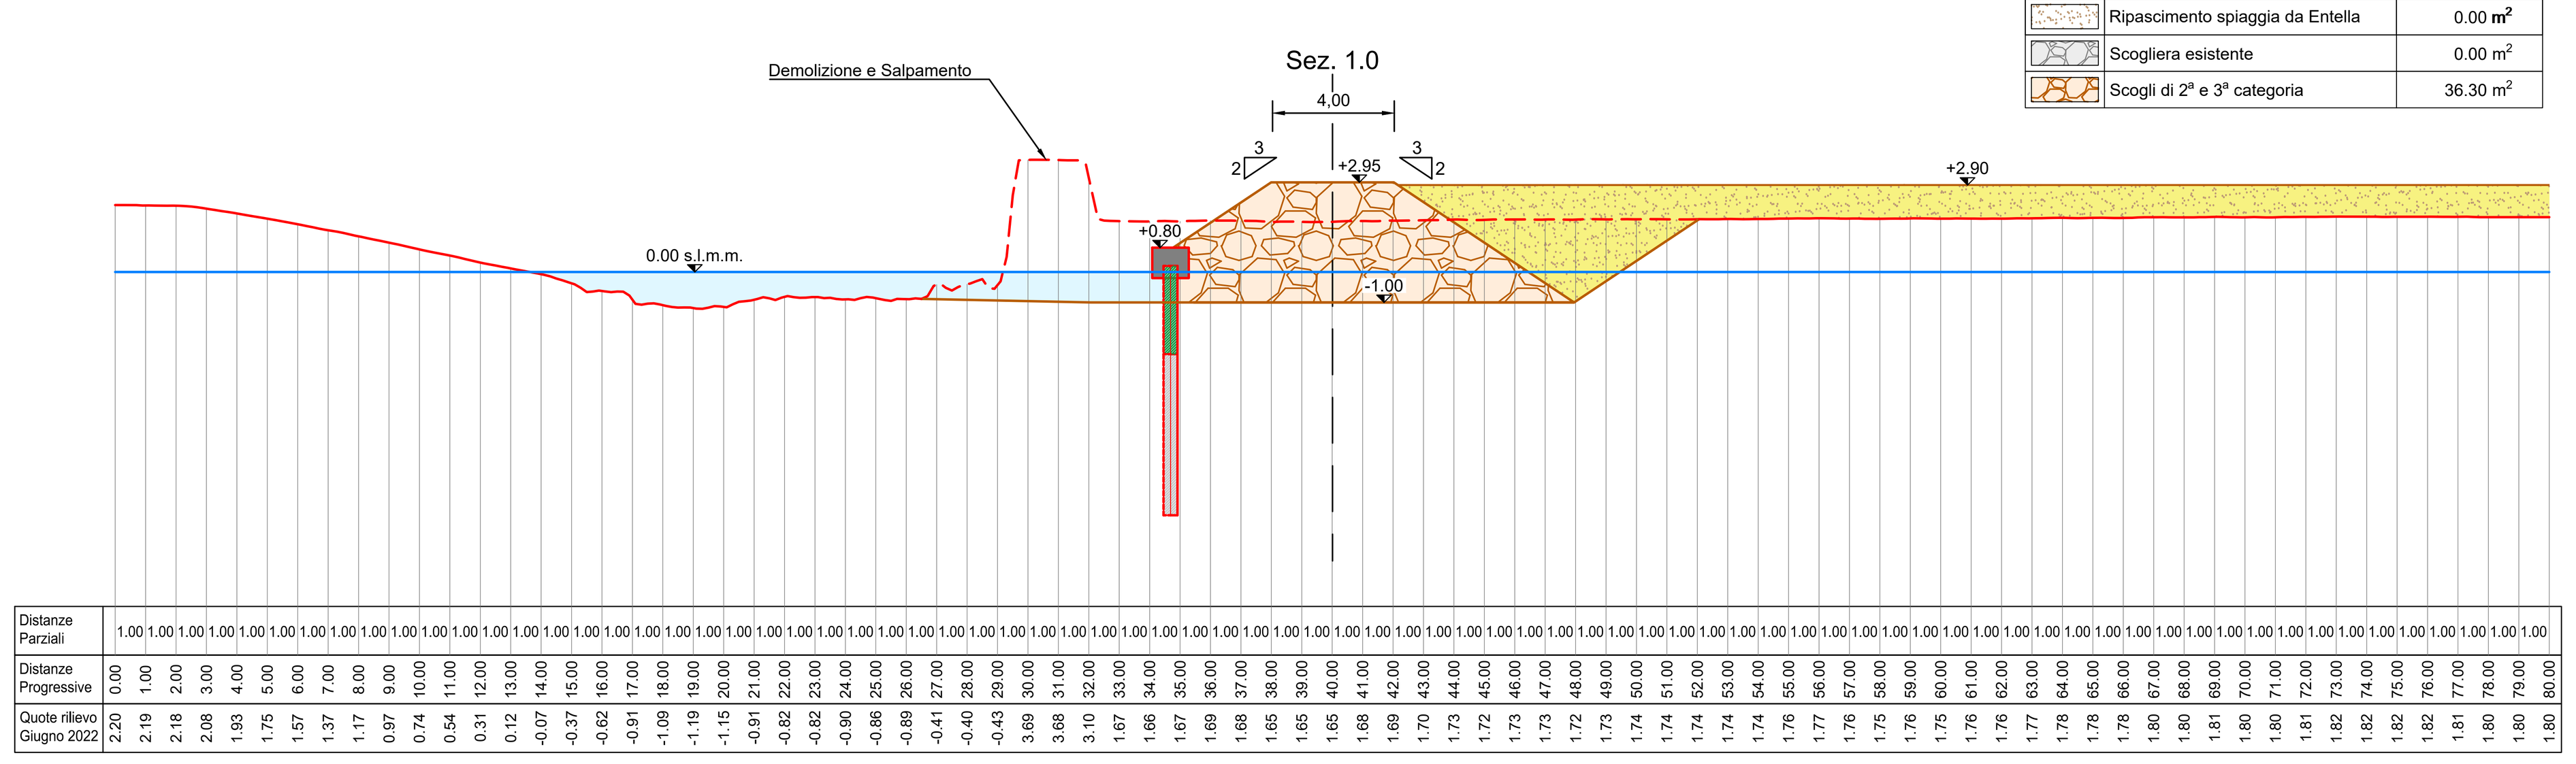

SEZIONE 1.2


Computo Aree	
Ripascimento spiaggia da cava	45.70 m²
Ripascimento spiaggia da Entella	0.00 m²
Scogliera esistente	0.00 m²
Scogli di 2ª e 3ª categoria	33.70 m²

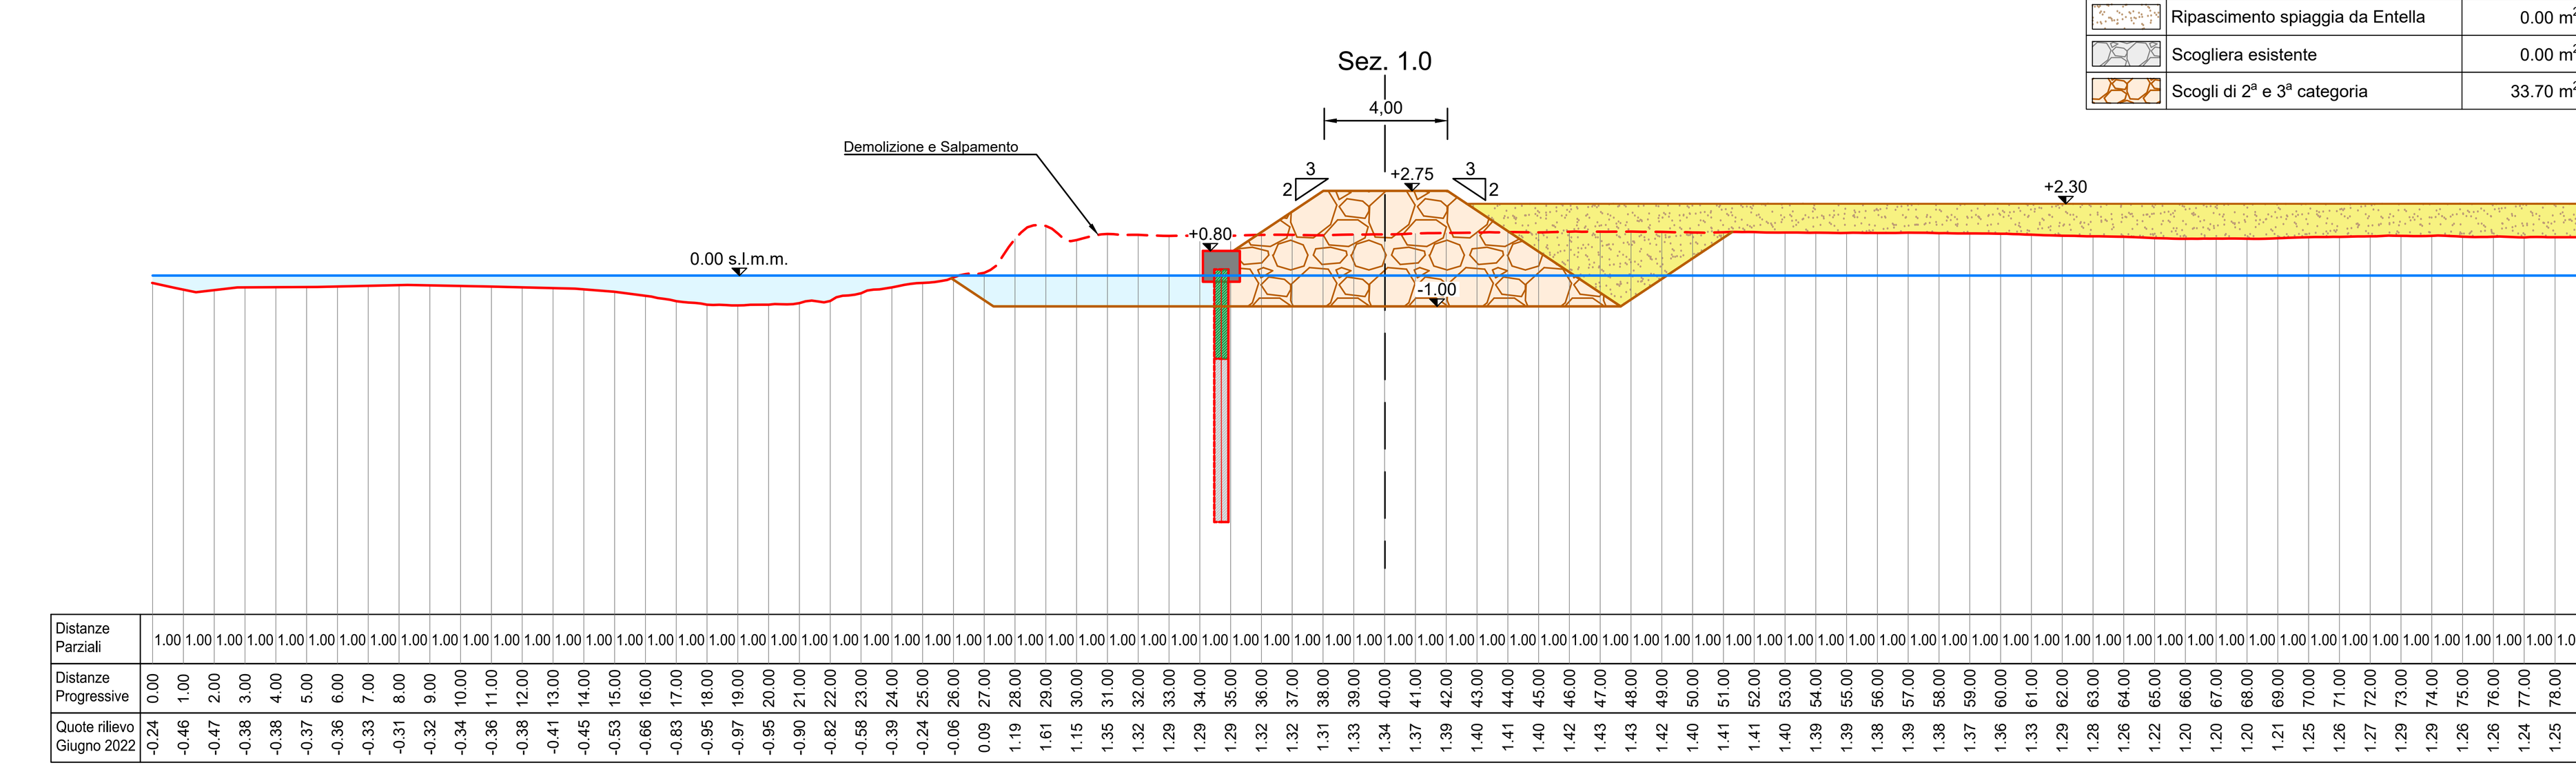

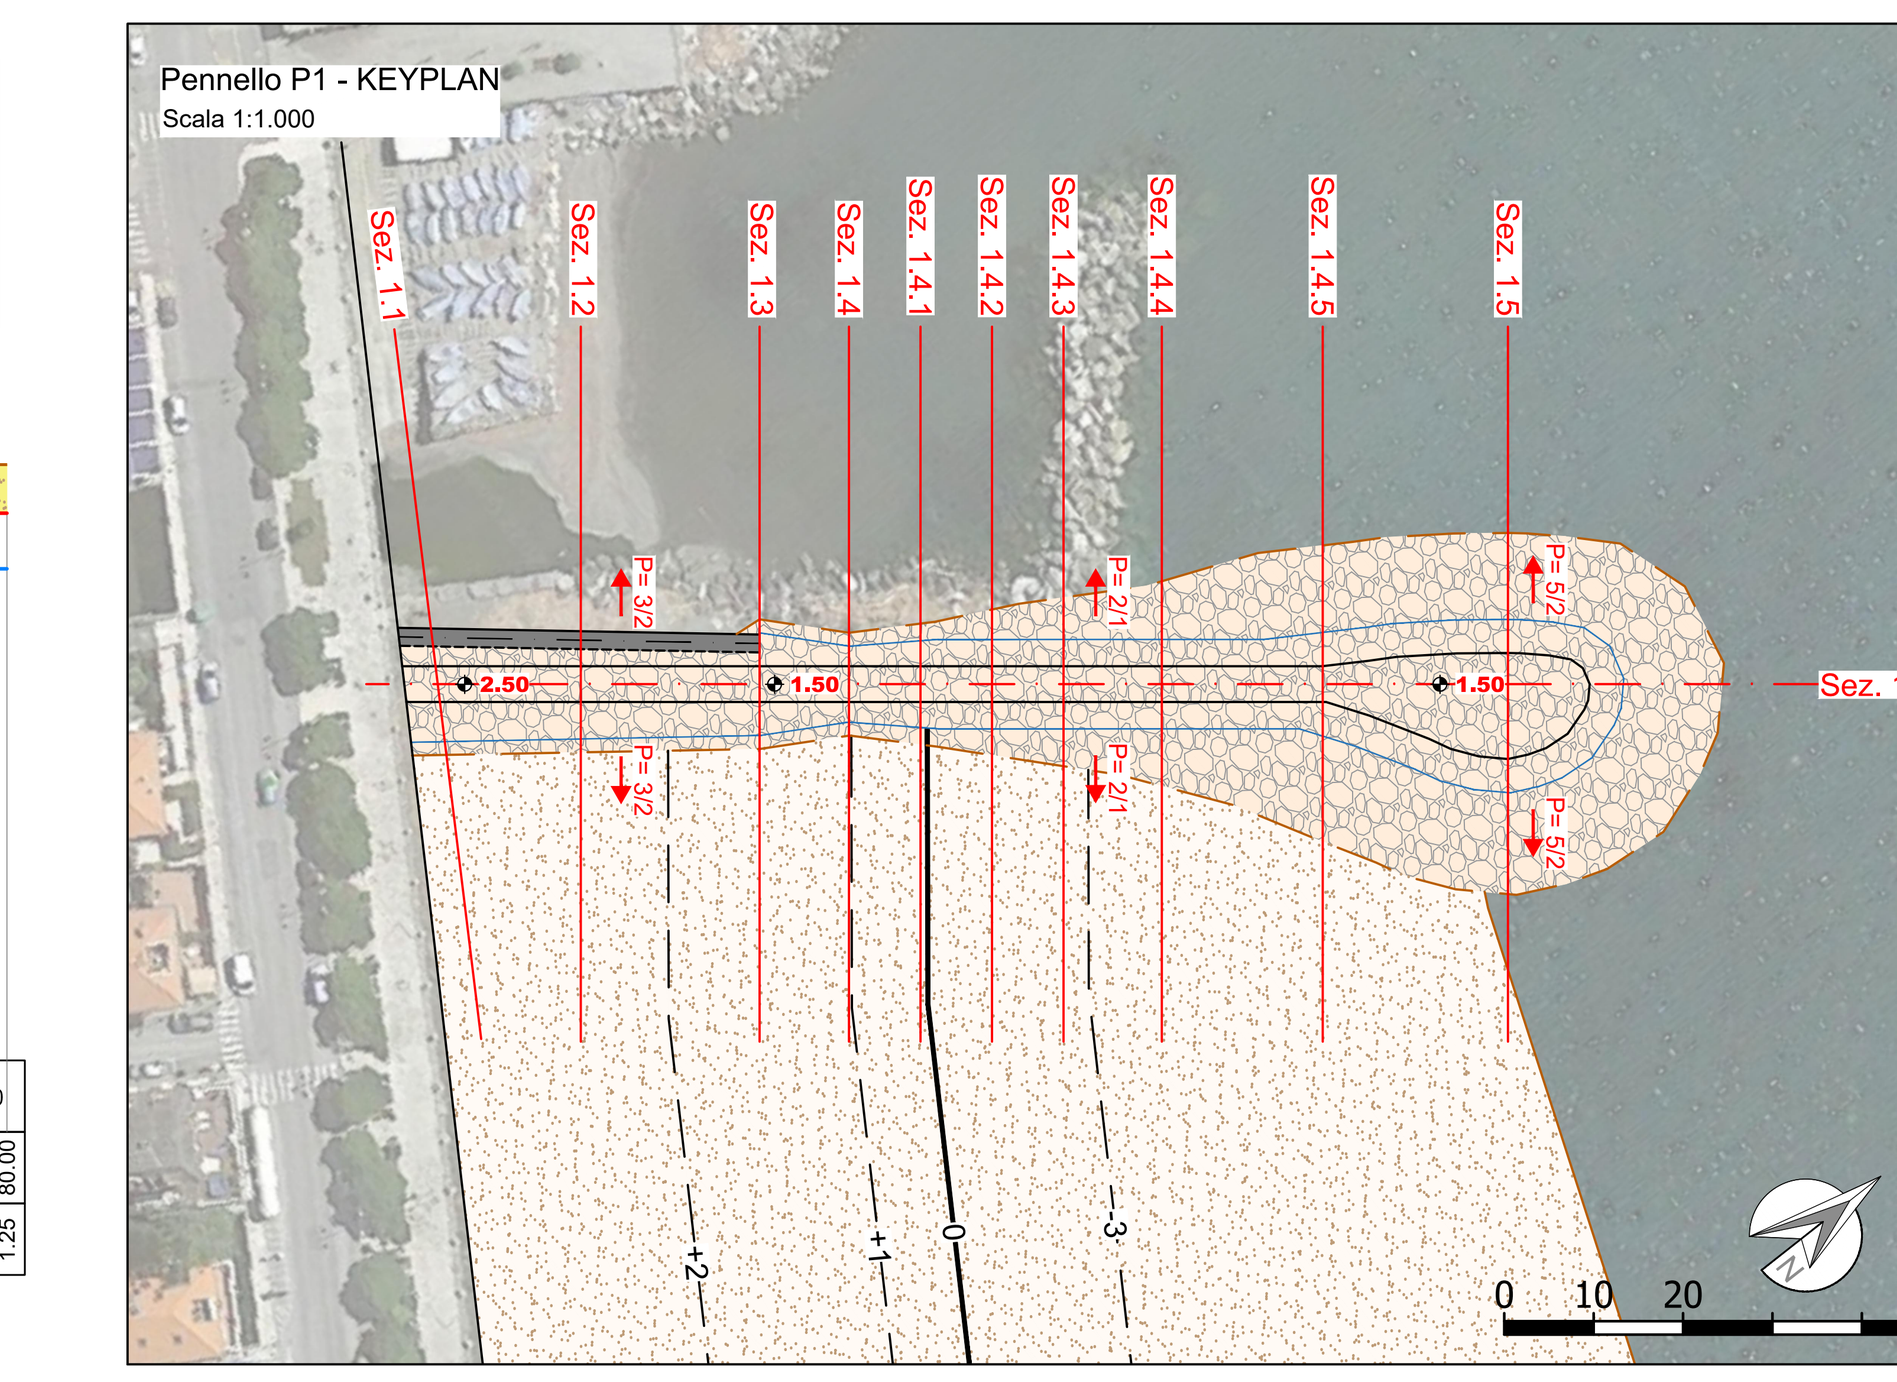


SEZIONE 1.3

Computo Aree	
Ripascimento spiaggia da cava	84.60 m²
Ripascimento spiaggia da Entella	0.00 m²
Scogliera esistente	0.00 m²
Scogli di 2ª e 3ª categoria	30.50 m²

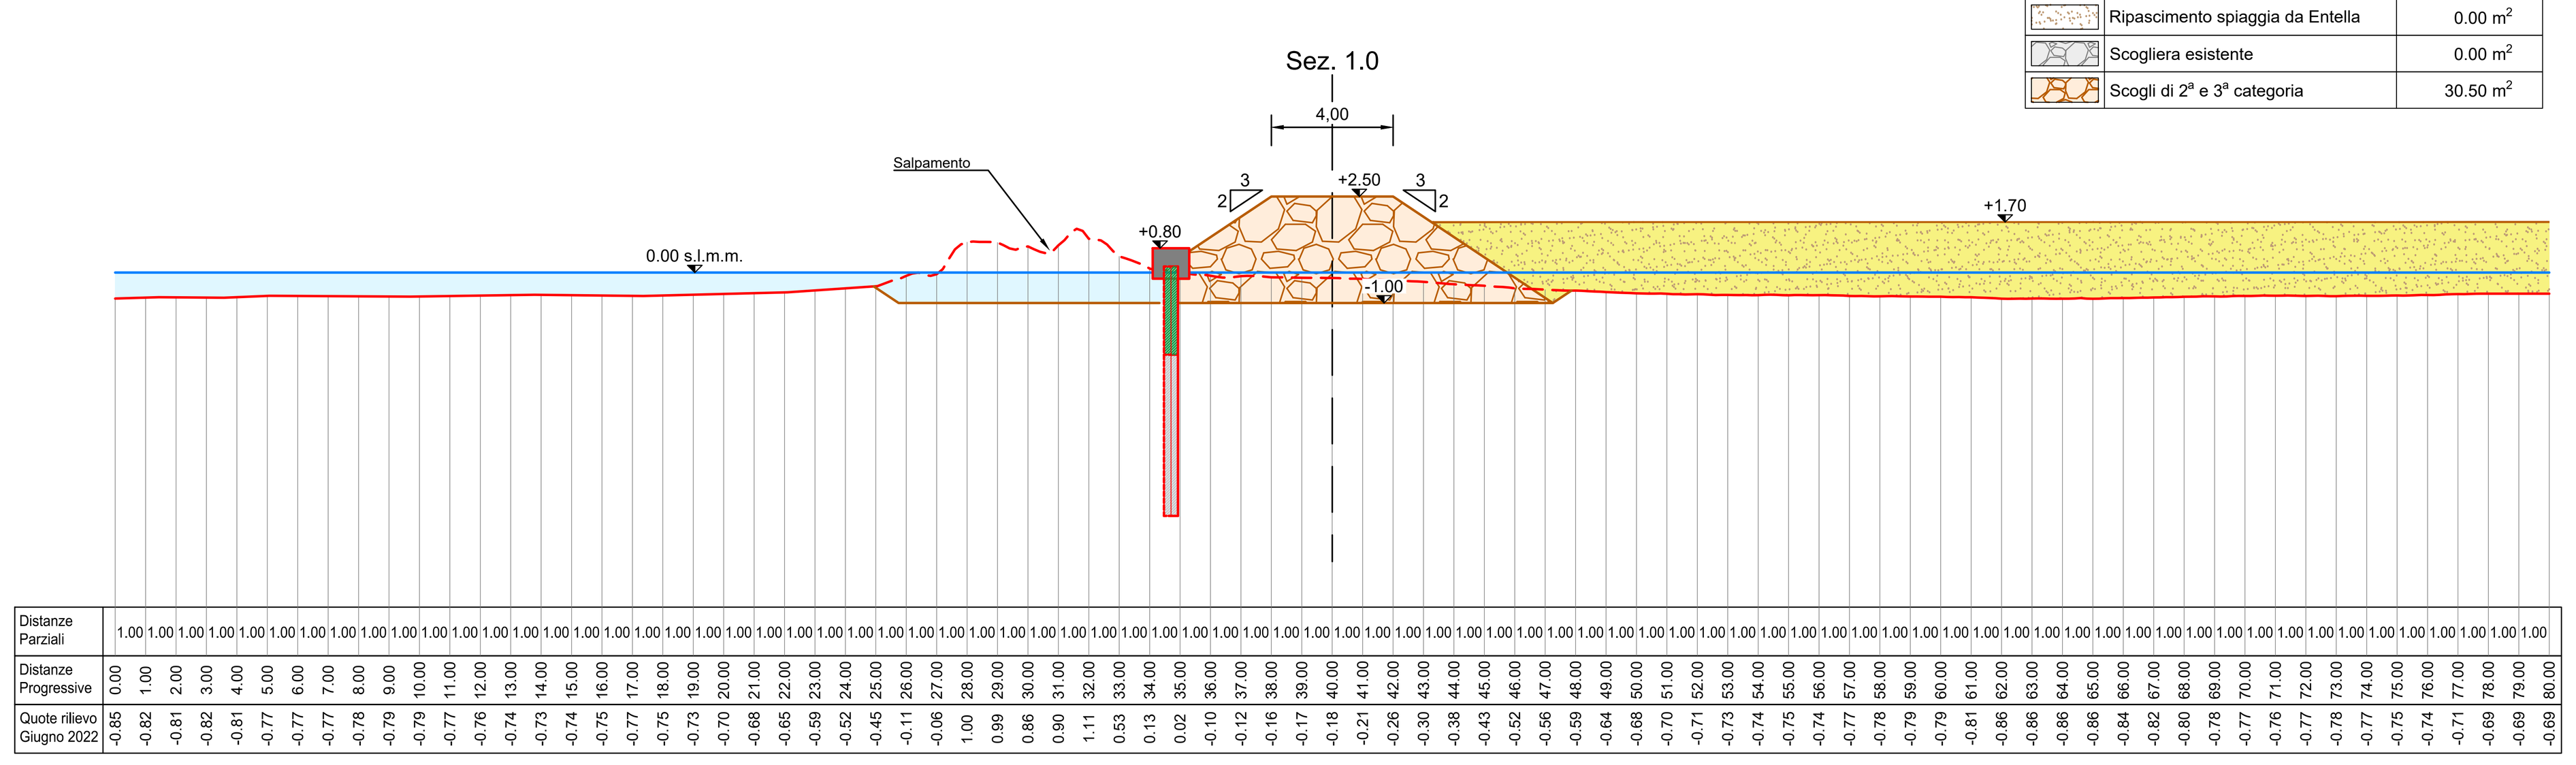


SEZIONE 1.4

Computo Aree	
Ripascimento spiaggia da cava	70.40 m²
Ripascimento spiaggia da Entella	0.00 m²
Scogliera esistente	2.50 m²
Scogli di 2ª e 3ª categoria	26.20 m²

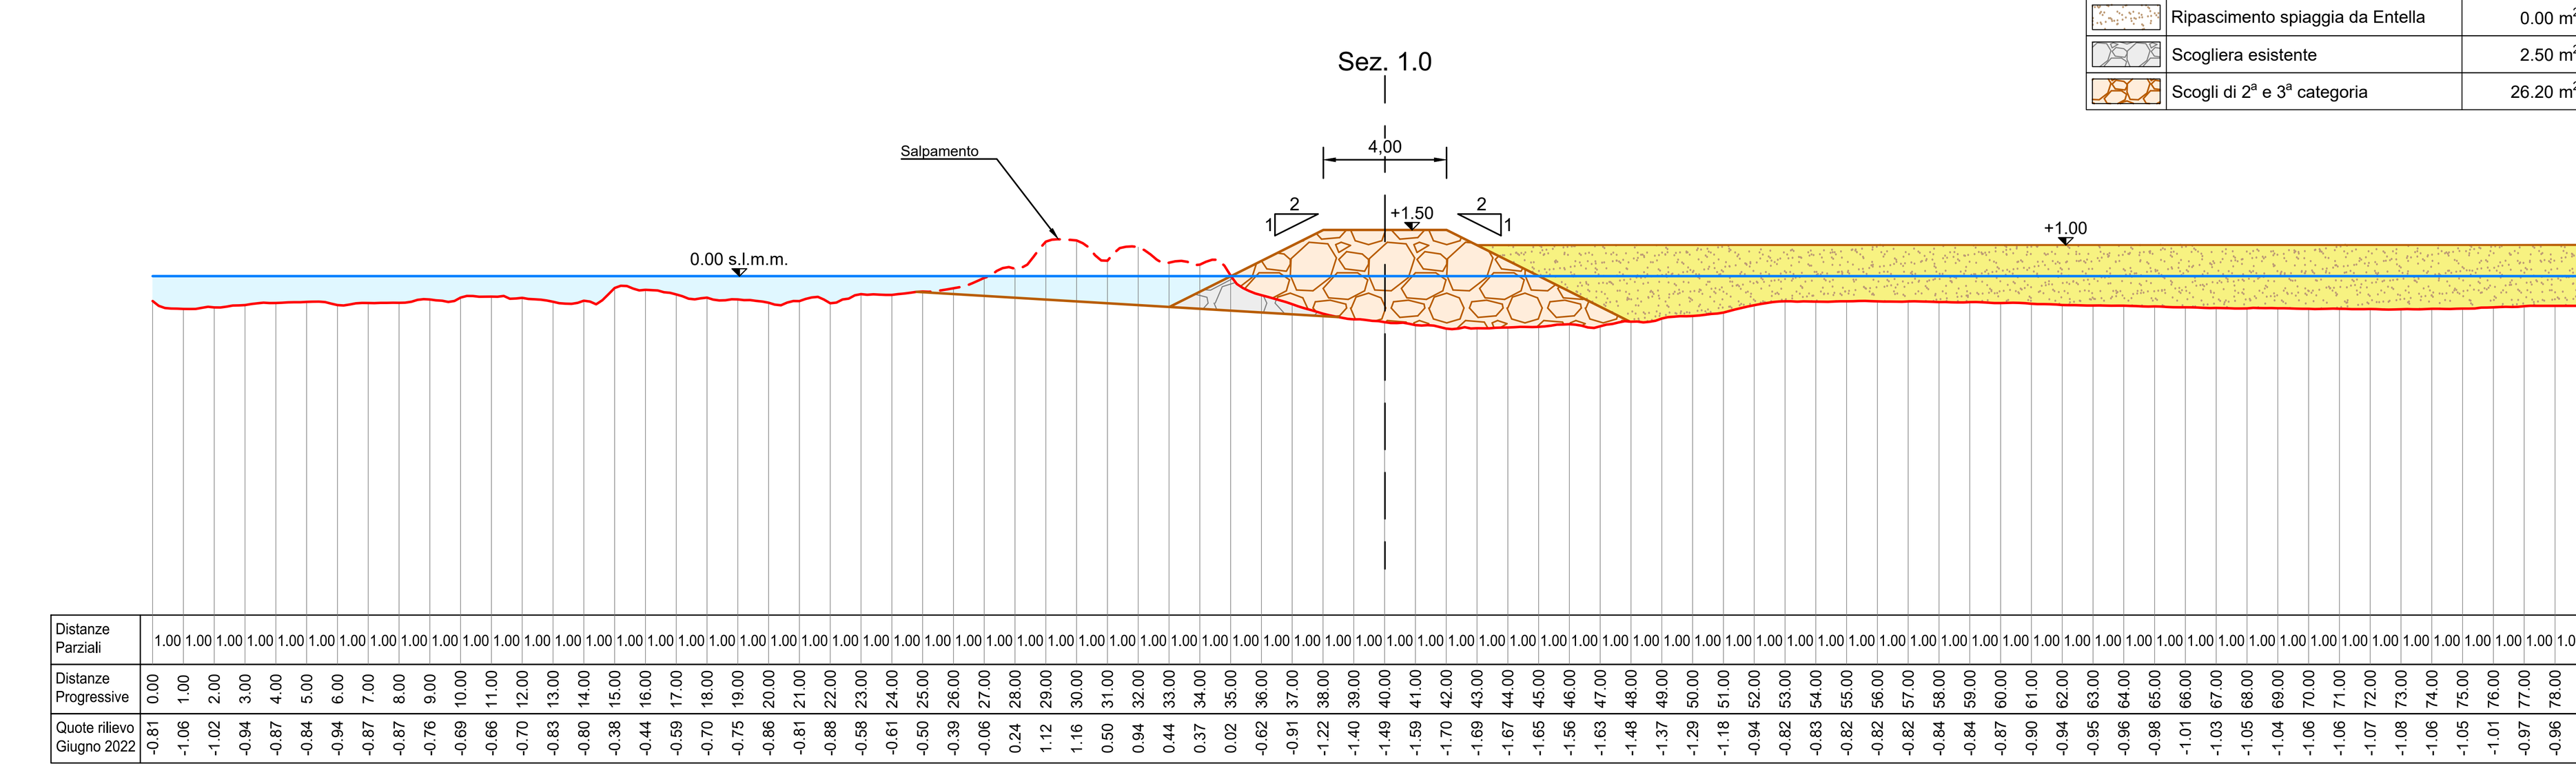


SEZIONE 1.4.1

Computo Aree	
Ripascimento spiaggia da cava	69.60 m²
Ripascimento spiaggia da Entella	14.50 m²
Scogliera esistente	2.30 m²
Scogli di 2ª e 3ª categoria	24.30 m²

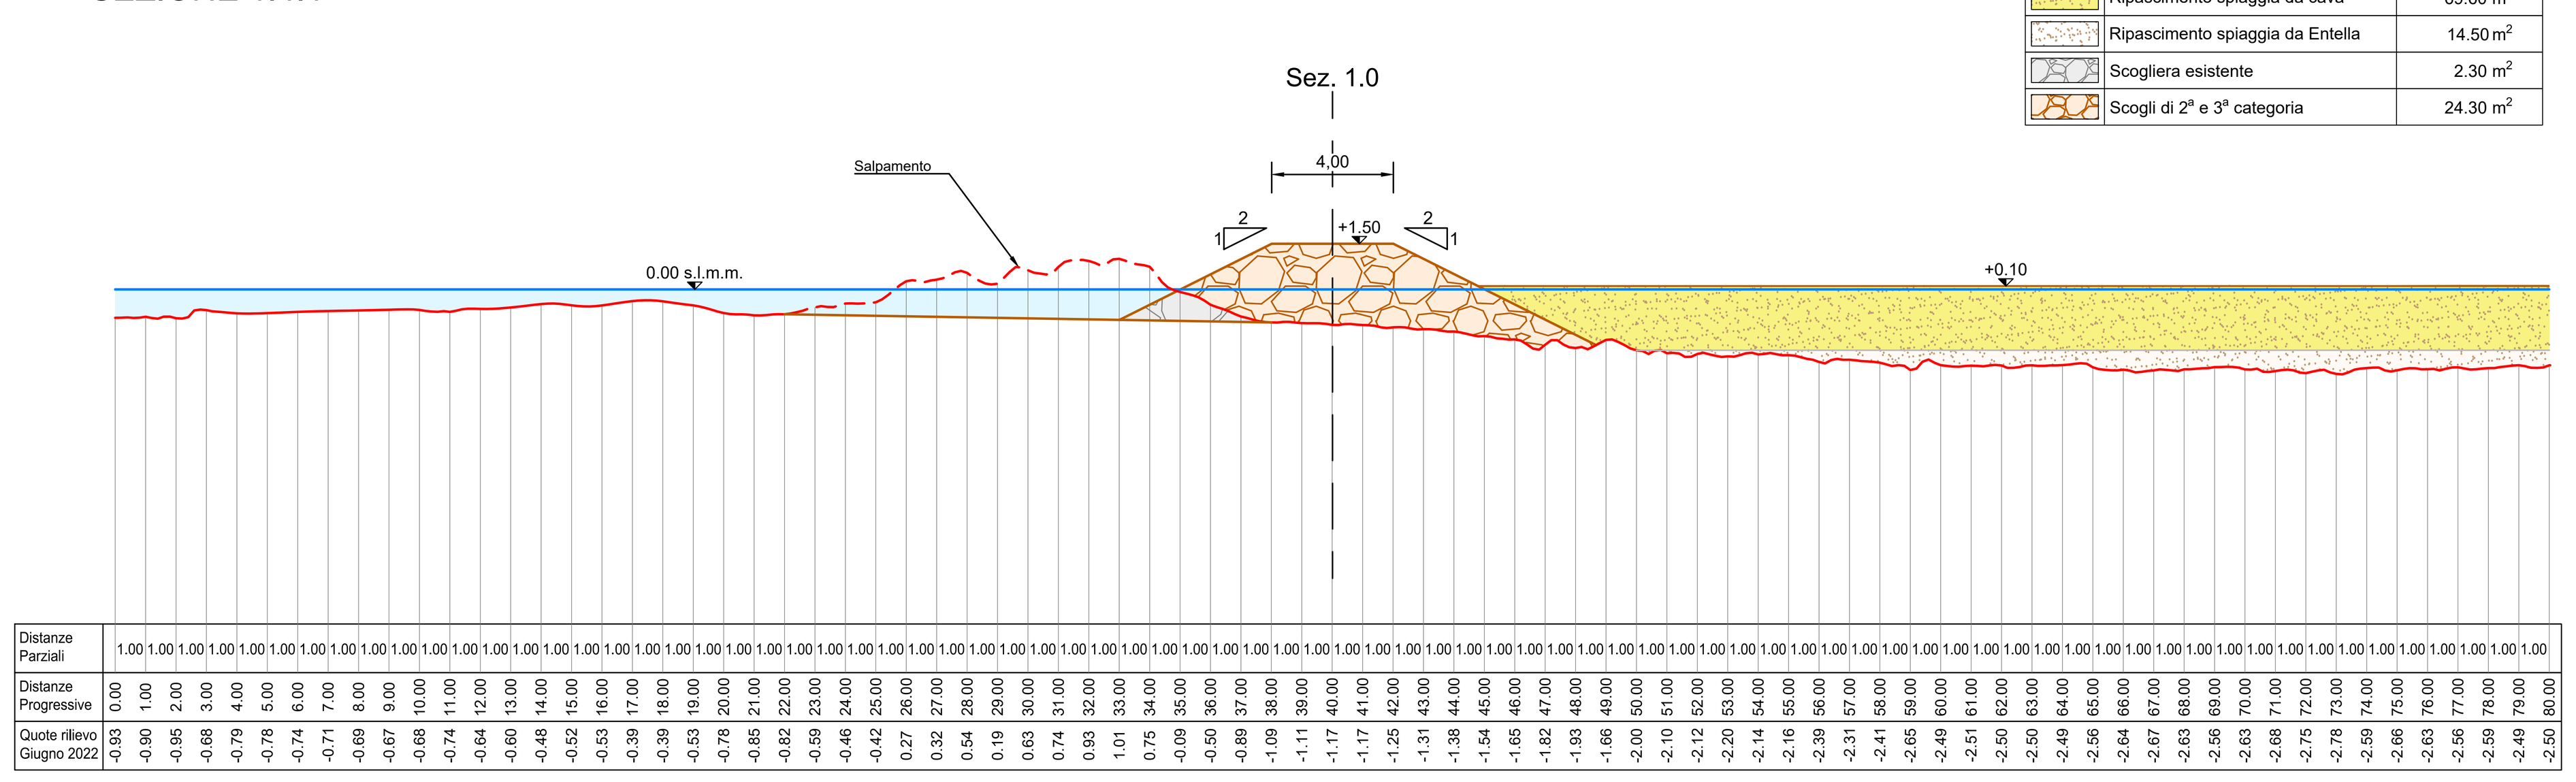

SEZIONE 1.4.2

Computo Aree	
Ripascimento spiaggia da cava	25.80 m²
Ripascimento spiaggia da Entella	20.90 m²
Scogliera esistente	21.00 m²
Scogli di 2ª e 3ª categoria	27.40 m²

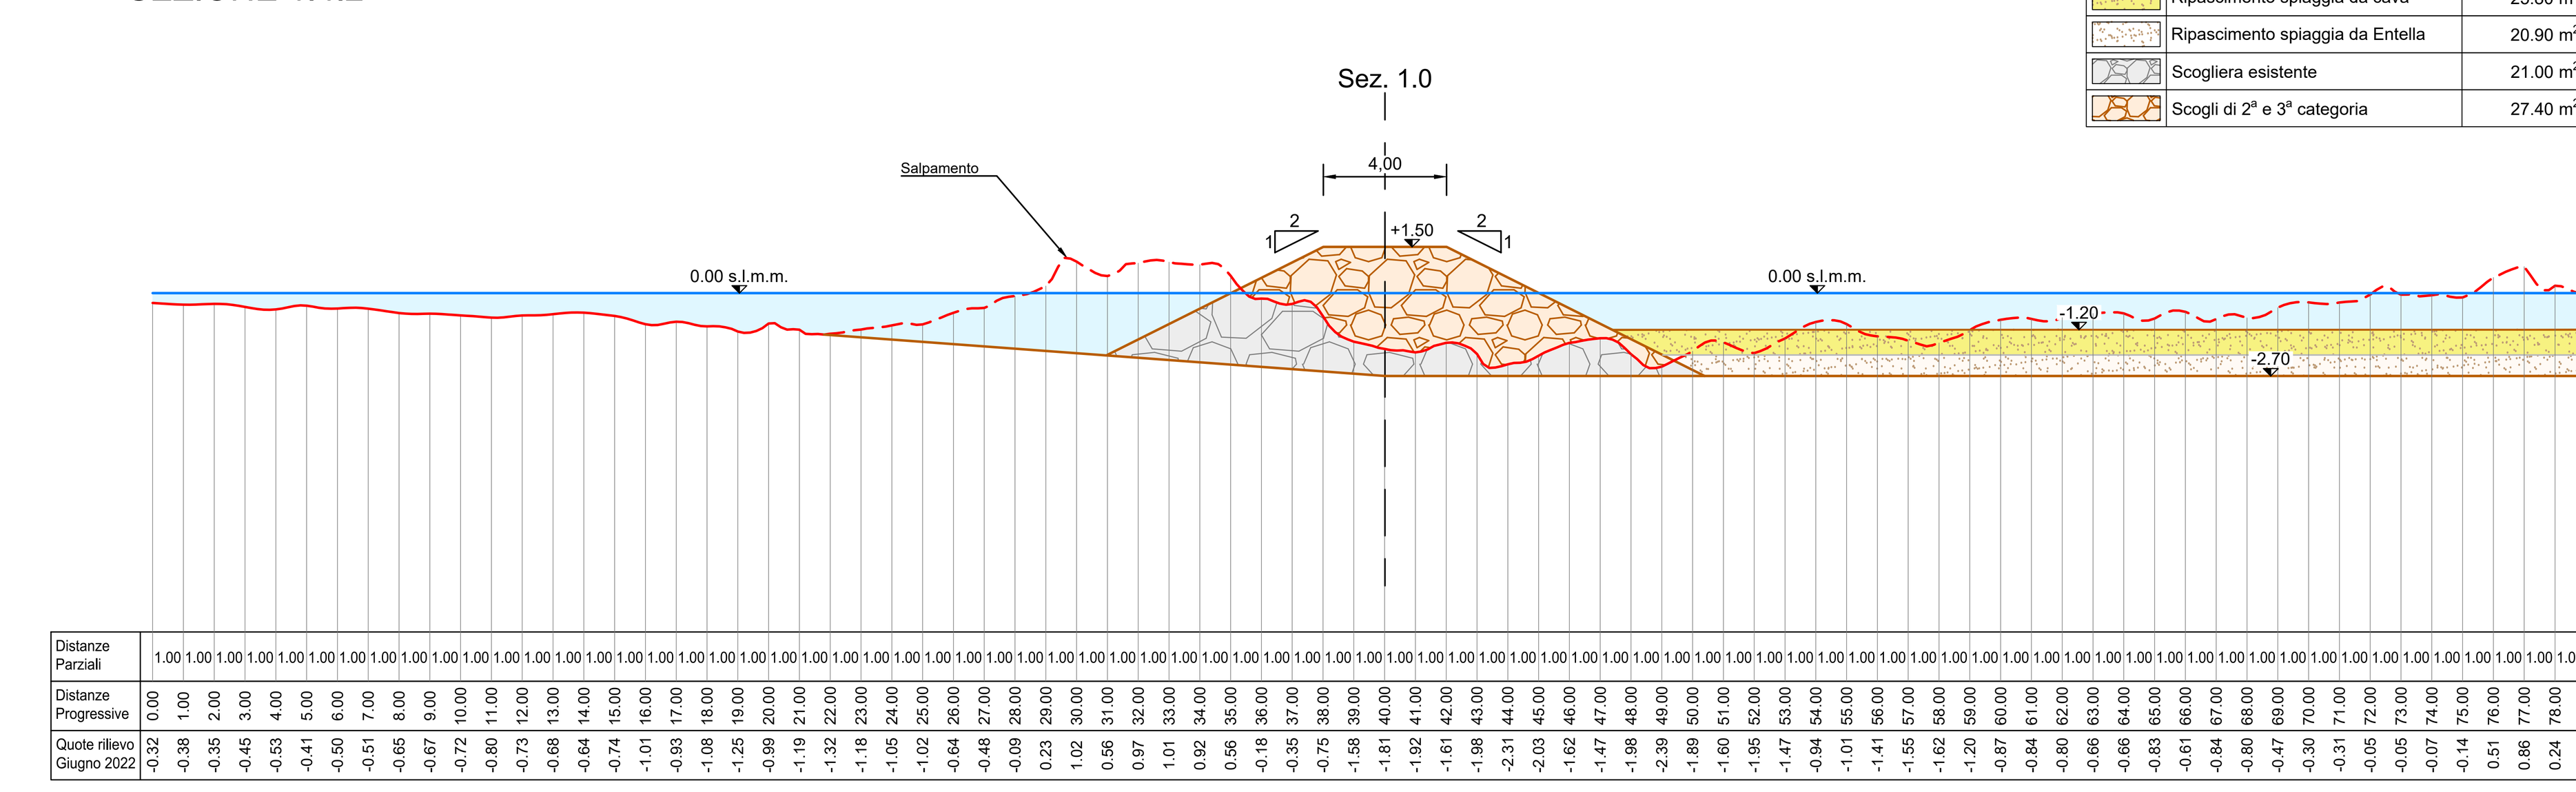


LEGENDA

- Scogliera esistente
- Scogli di 4ª categoria
- Scogli di 3ª e 4ª categoria
- Scogli di 2ª e 3ª categoria
- Ripascimento spiaggia
- Rilievo 06.2022 – Effettuato da Sigma Ingegneria s.r.l.
- Traccia ripascimento spiaggia adiacente al pennello
- Sez. 1.1 – Asse di riferimento sezioni


SEZIONE 1.4.3

Computo Aree	
Ripascimento spiaggia da cava	0.00 m²
Ripascimento spiaggia da Entella	55.90 m²
Scogliera esistente	73.50 m²
Scogli di 2ª e 3ª categoria	0.00 m²

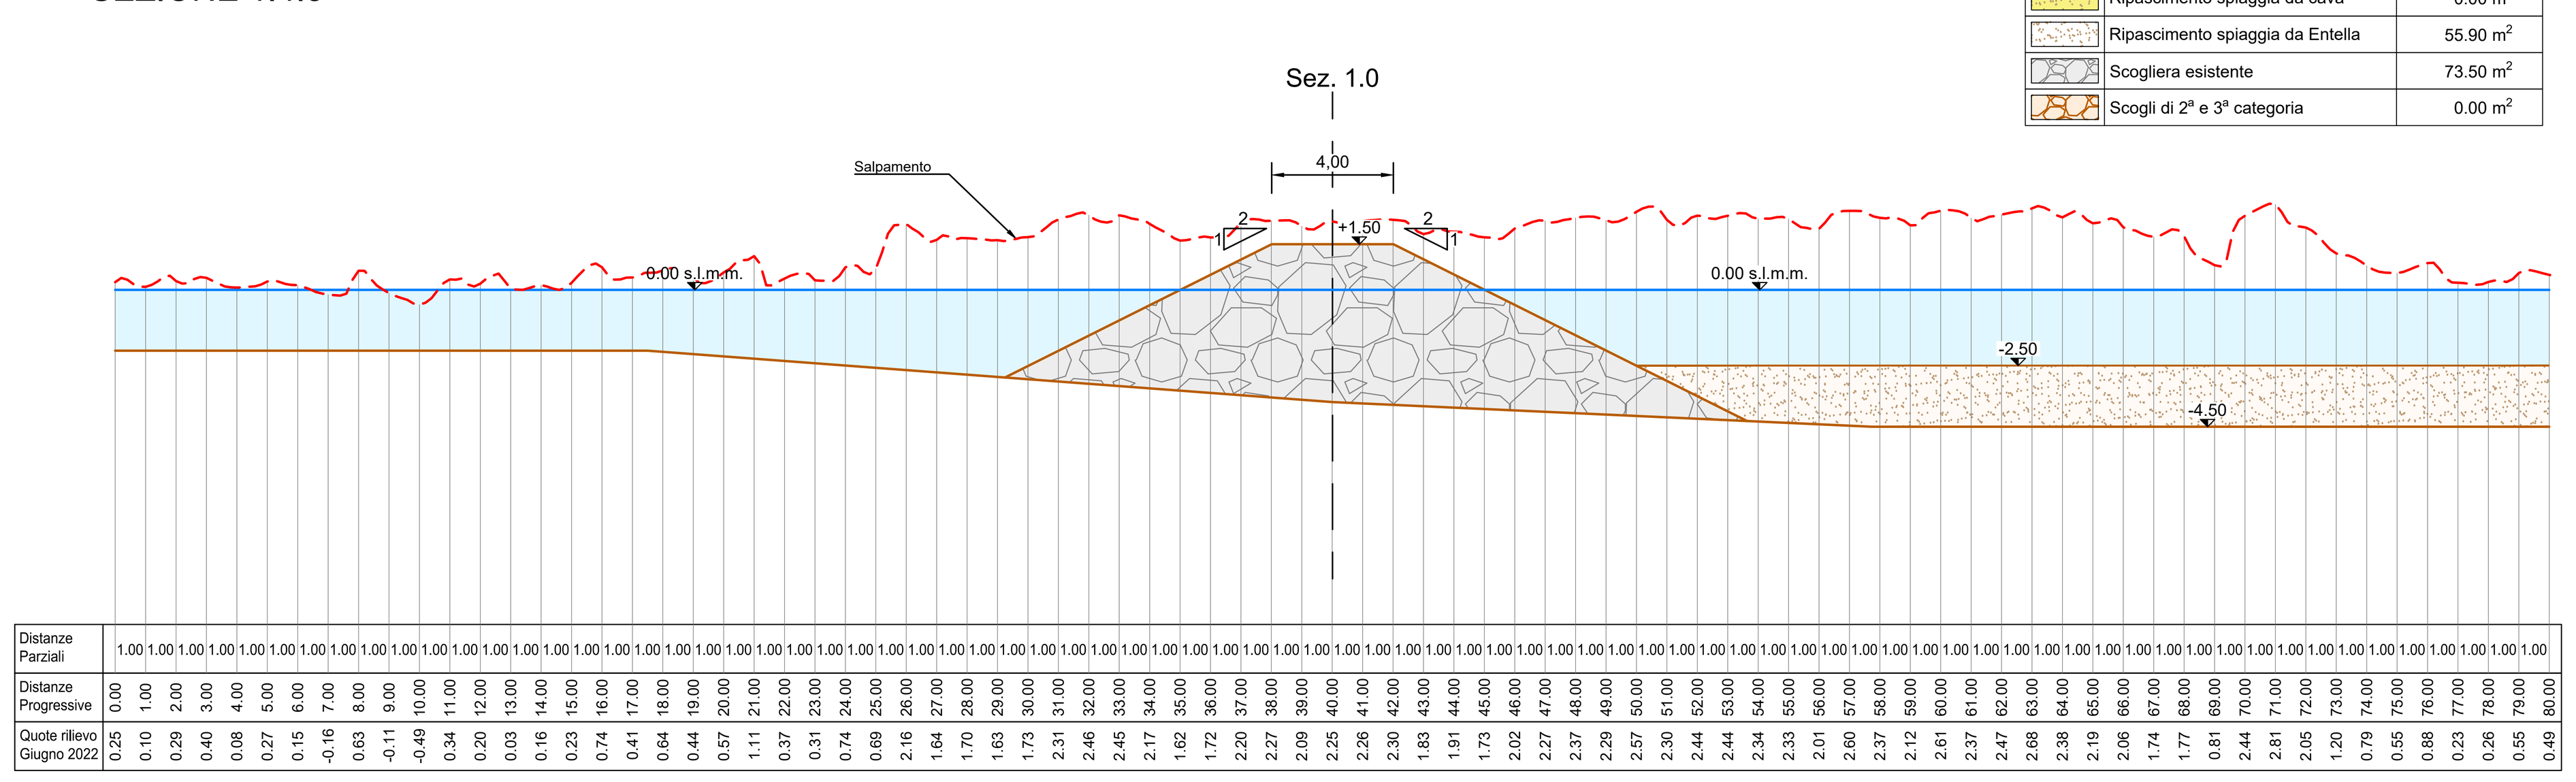


SEZIONE 1.4.4

Computo Aree	
Ripascimento spiaggia da cava	0.00 m²
Ripascimento spiaggia da Entella	36.60 m²
Scogliera esistente	0.00 m²
Scogli di 2ª e 3ª categoria	73.00 m²

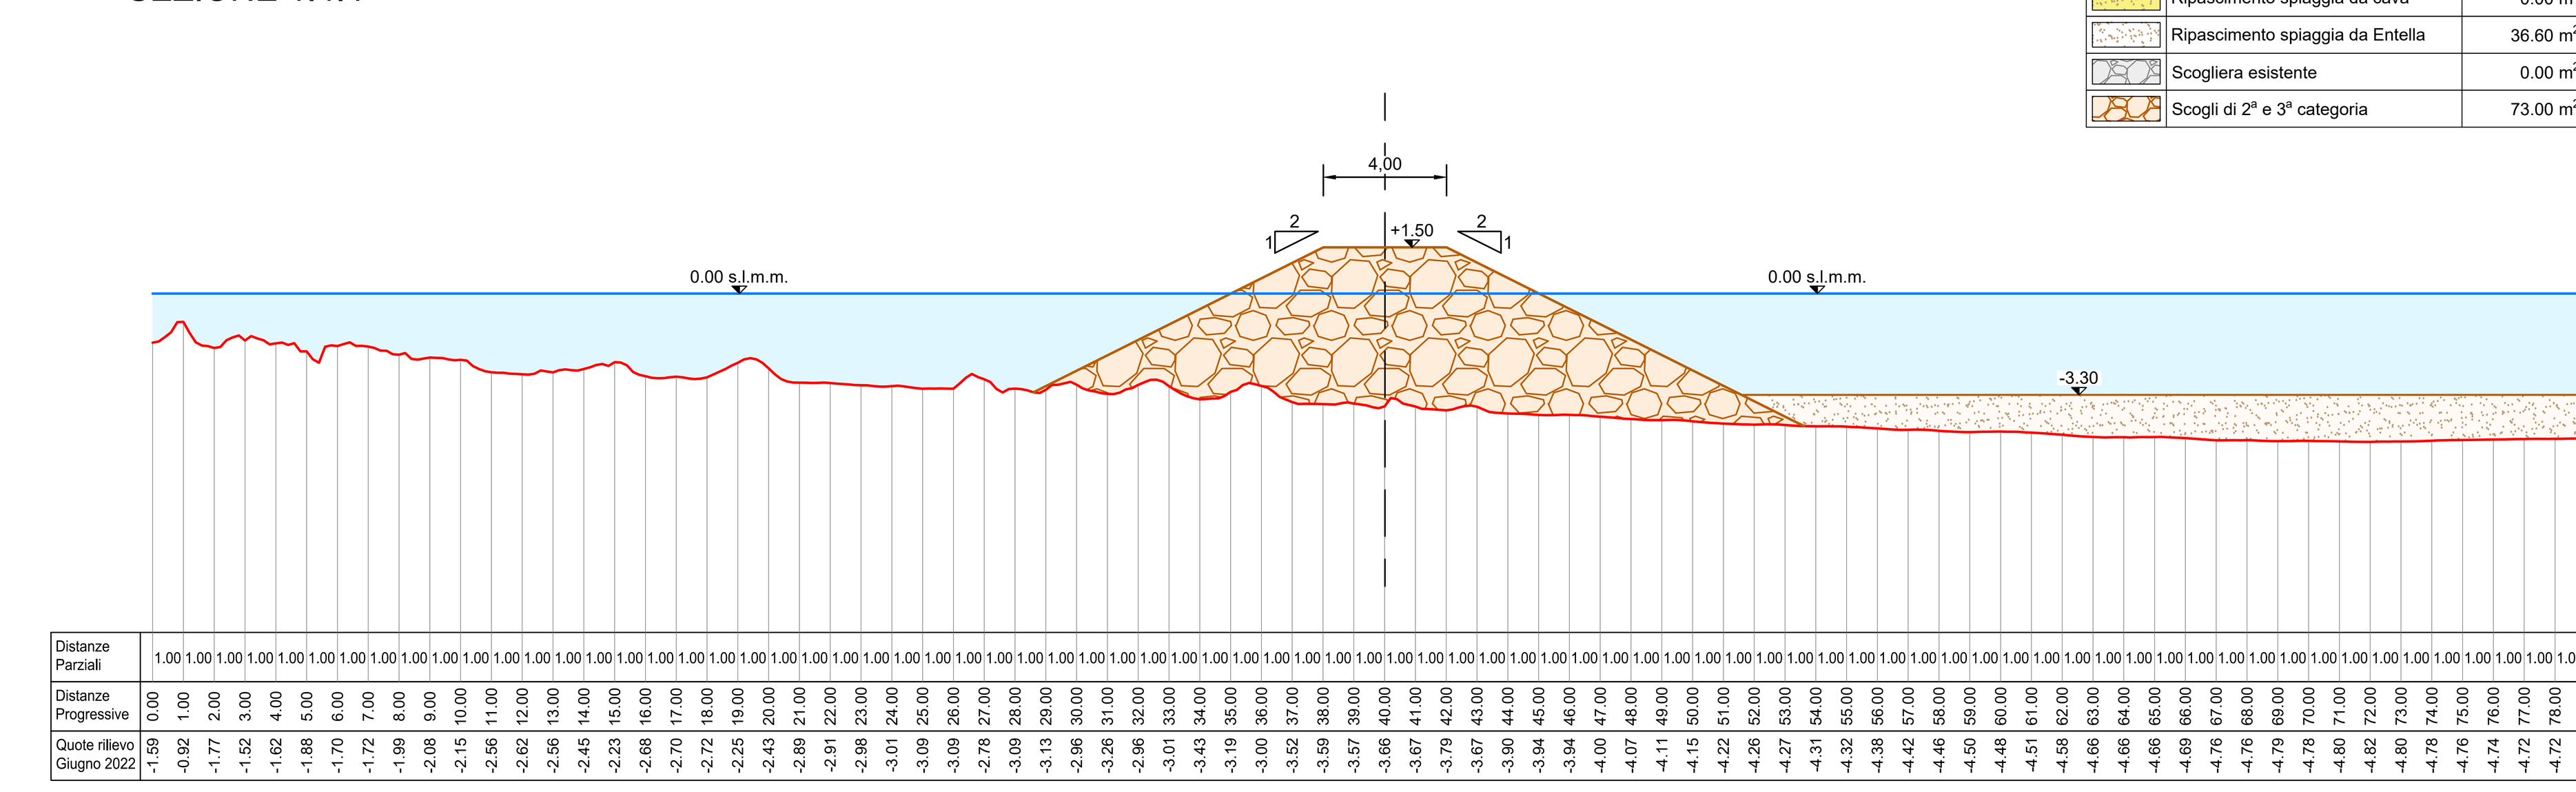


SEZIONE 1.4.5

Computo Aree	
Ripascimento spiaggia da cava	0.00 m²
Ripascimento spiaggia da Entella	12.80 m²
Scogliera esistente	0.00 m²
Scogli di 2ª e 3ª categoria	92.10 m²

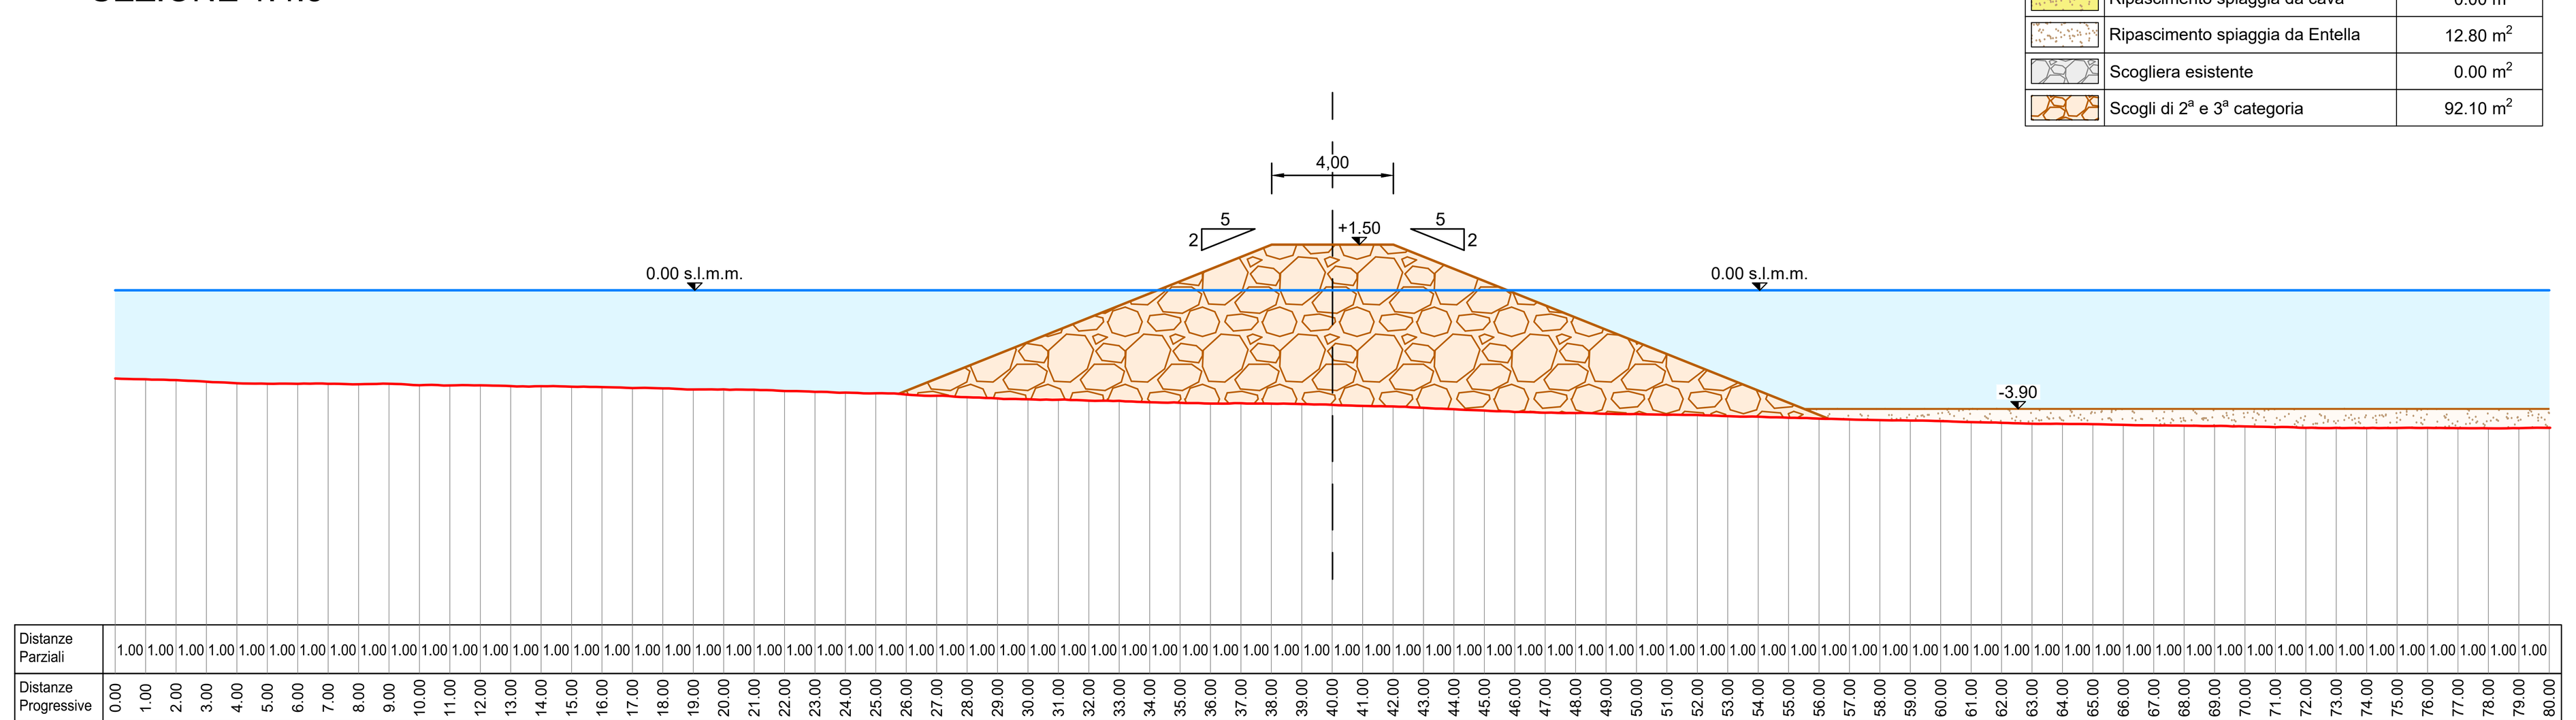

SEZIONE 1.5

Computo Aree		Lato Sinistro	Lato Destro
Ripascimento spiaggia da cava	0.00 m²	0.00 m²	0.00 m²
Ripascimento spiaggia da Entella	0.00 m²	0.00 m²	0.00 m²
Scogliera esistente	0.00 m²	0.00 m²	0.00 m²
Scogli di 2ª e 3ª categoria	139.20 m²	52.60 m²	86.60 m²

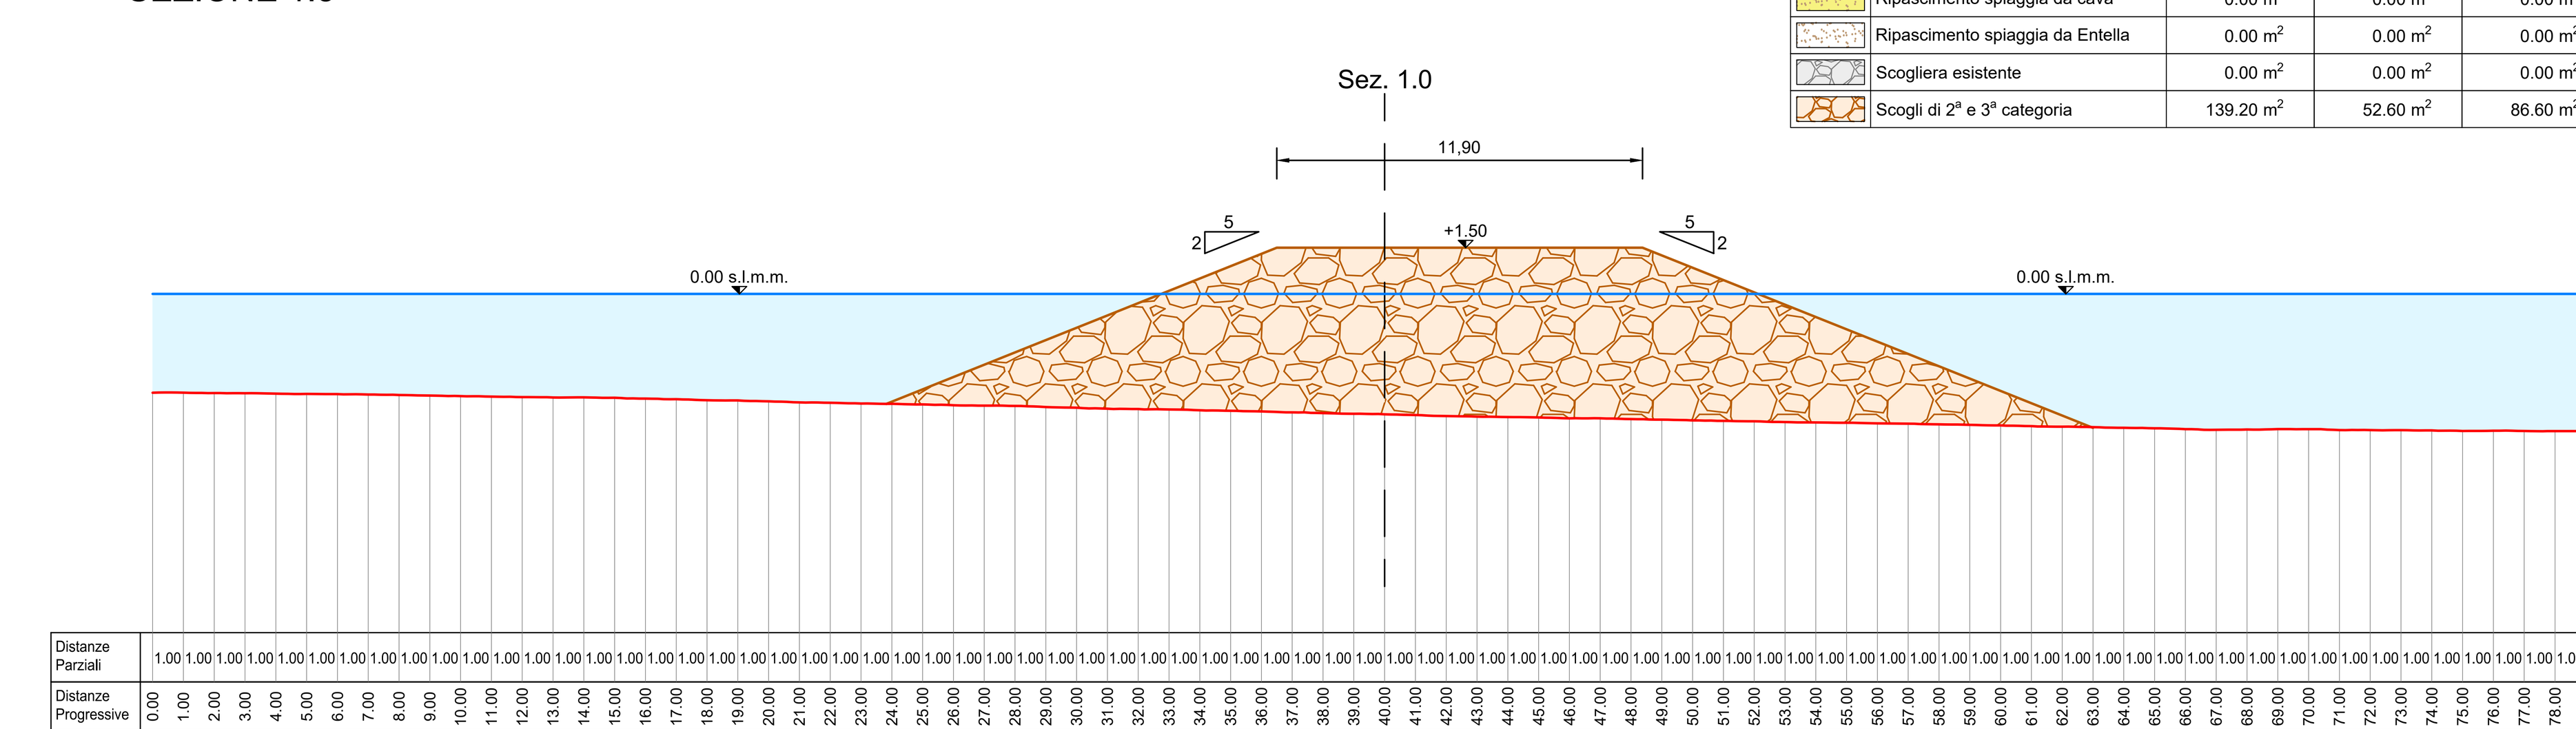

Comune di CHIAVARI

Piazza Nostra Signora dell'Orto, 1 - 16043 Chiavari (GE)

INTERVENTI DI RIQUALIFICAZIONE E DIFESA DEL LITORALE E DELL'ABITATO DI CHIAVARI NEL TRATTO COMPRESO FRA PUNTA DELLE GRAZIE E IL PORTO TURISTICO - PRIMO STRALCIO



PERIZIA DI VARIANTE

All.15.2.1 - Sezioni pennelli di progetto - Pennello P1 (Argine torrente Rupinaro)
Scala 1:200

Palermo: 16.05.2023

IMPRESA:

ADOR.MARE S.r.l.
Via Quinta Casa, 8 - Palermo 90142
Email: info@adormare.com
Pec: adormare@pec.it

PROGETTAZIONE:

SIGMA INGEGNERIA S.r.l.
Via della Libertà, 201/A - 90143 Palermo
Tel. : 091.6254742
PEC: sigmaingegneriasrl@pec.it