
SEZIONE LONGITUDINALE 4.0

Computo Aree Testata	
Ripascimento spiaggia da cava	0.00 m^2
Ripascimento spiaggia da Entella	0.00 m^2
Scogliera esistente	129.20 m^2
Scogli di 2ª e 3ª categoria	0.00 m^2
Scogli di 3ª e 4ª categoria	99.40 m^2
Scogli di 4ª categoria	m^2




SEZIONE 4.1


Computo Aree	
Ripascimento spiaggia da cava	98.20 m^2
Ripascimento spiaggia da Entella	2.80 m^2
Scogliera esistente	9.50 m^2
Scogli di 2ª e 3ª categoria	0.00 m^2
Scogli di 3ª e 4ª categoria	22.40 m^2
Scogli di 4ª categoria	0.00 m^2

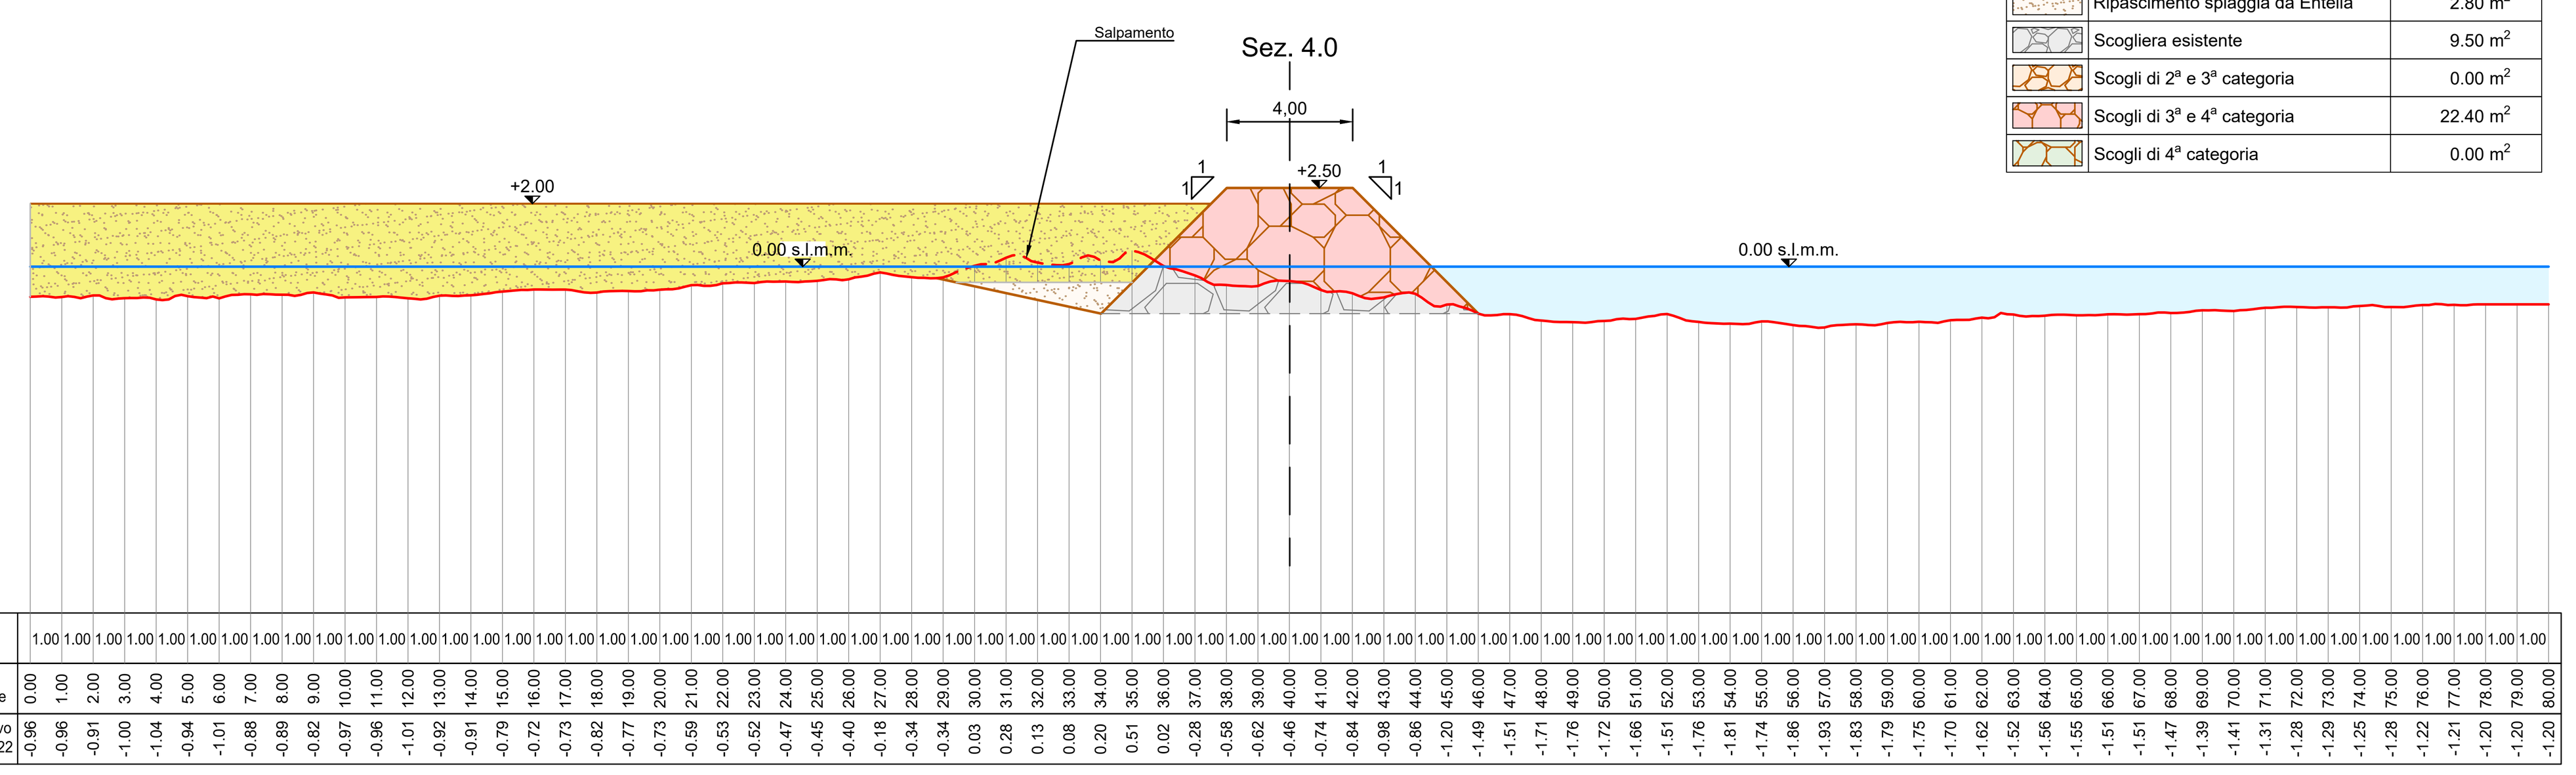

SEZIONE 4.2


Computo Aree	
Ripascimento spiaggia da cava	34.00 m^2
Ripascimento spiaggia da Entella	158.00 m^2
Scogliera esistente	67.50 m^2
Scogli di 2ª e 3ª categoria	7.70 m^2
Scogli di 3ª e 4ª categoria	57.90 m^2
Scogli di 4ª categoria	0.00 m^2

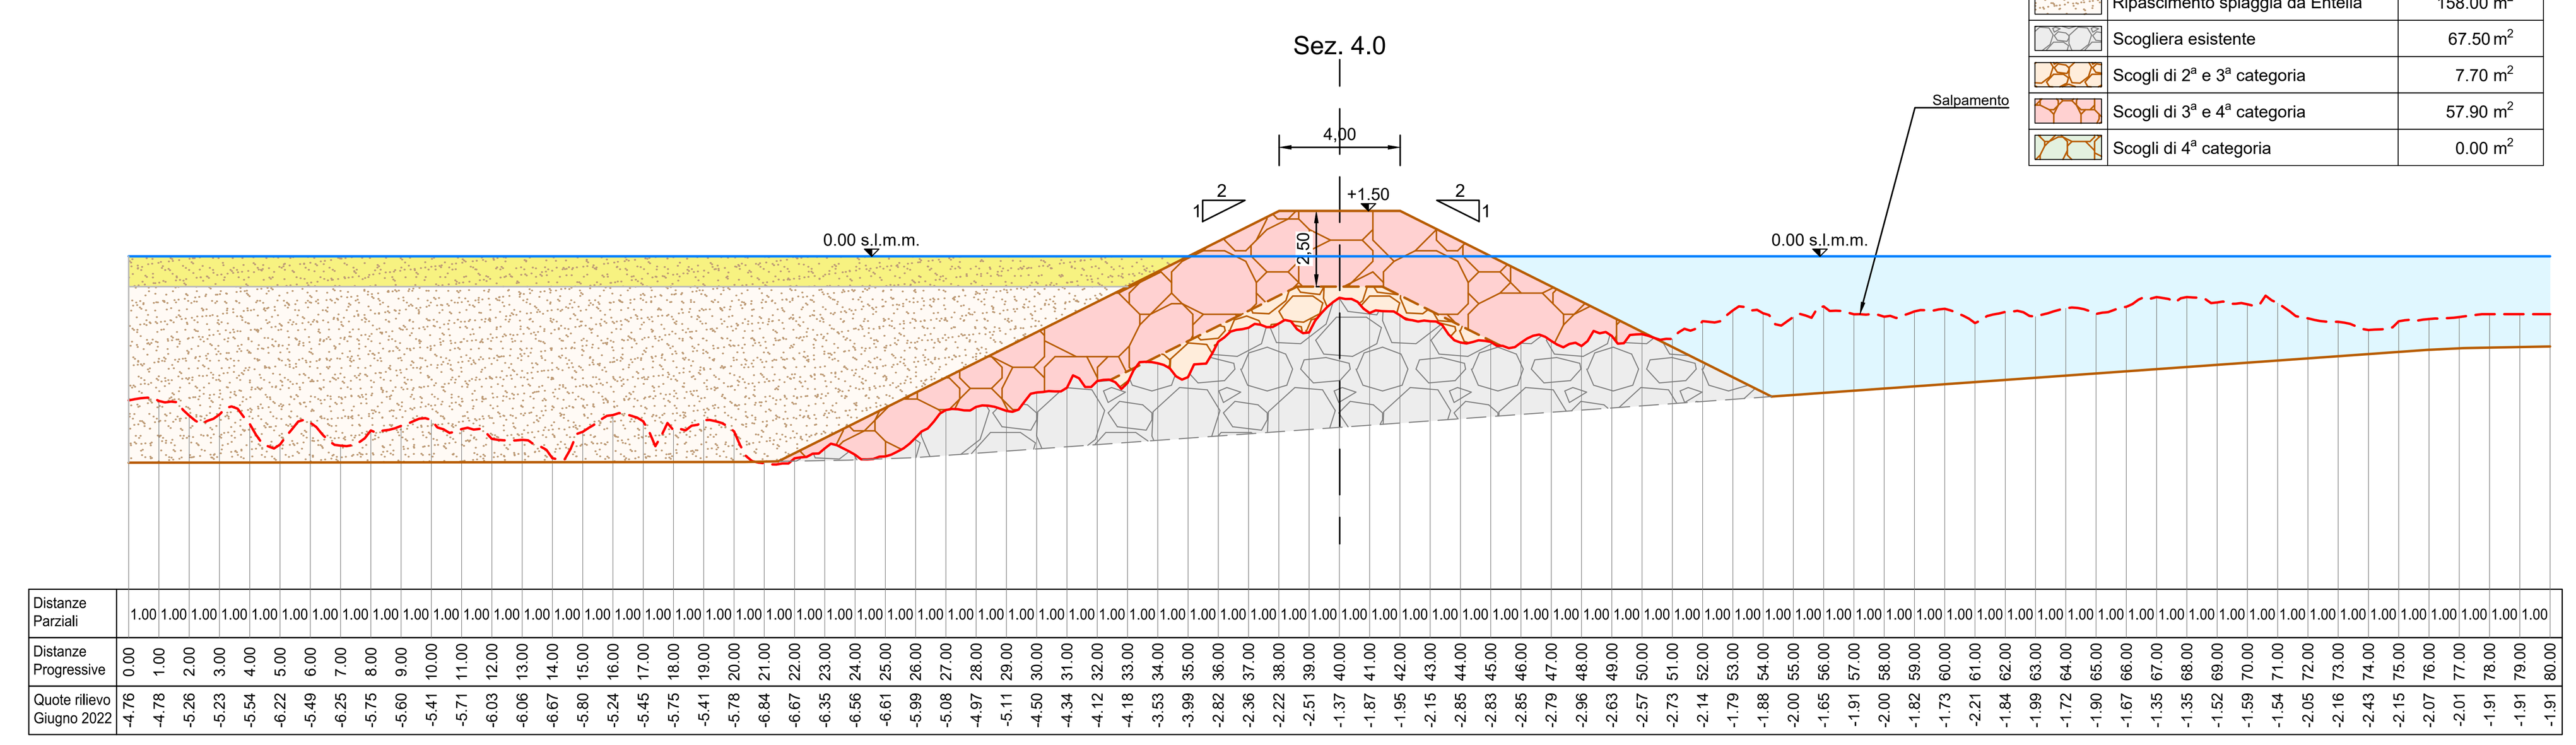

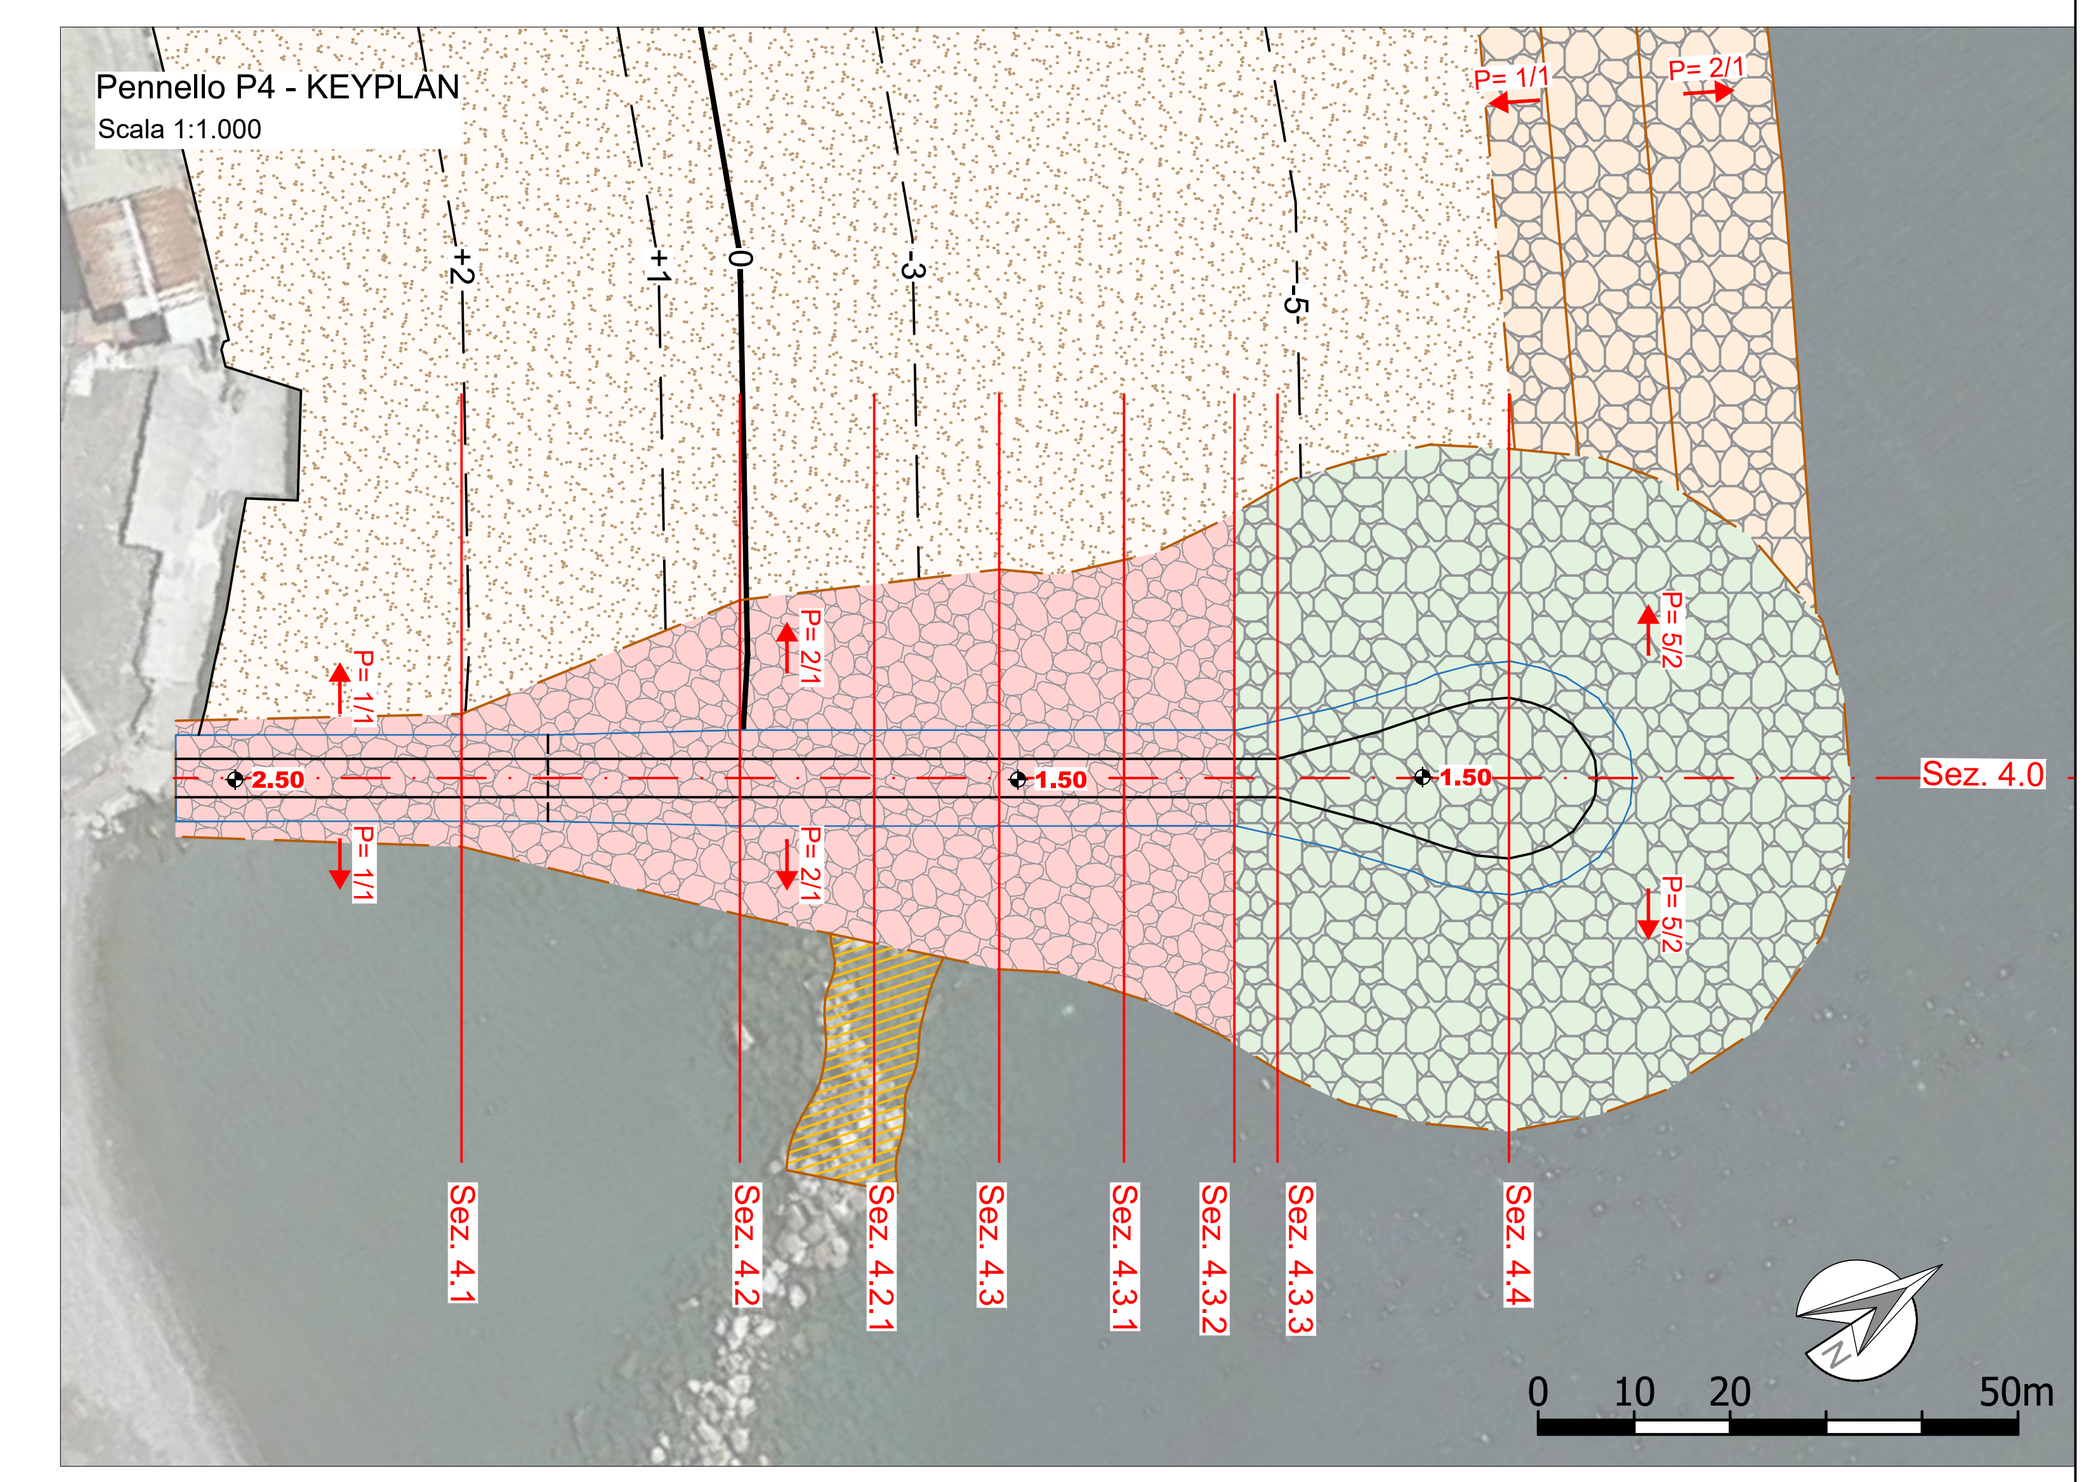


SEZIONE 4.2.1

Computo Aree	
Ripascimento spiaggia da cava	0.00 m^2
Ripascimento spiaggia da Entella	141.30 m^2
Scogliera esistente	111.40 m^2
Scogli di 2ª e 3ª categoria	2.90 m^2
Scogli di 3ª e 4ª categoria	57.30 m^2
Scogli di 4ª categoria	0.00 m^2

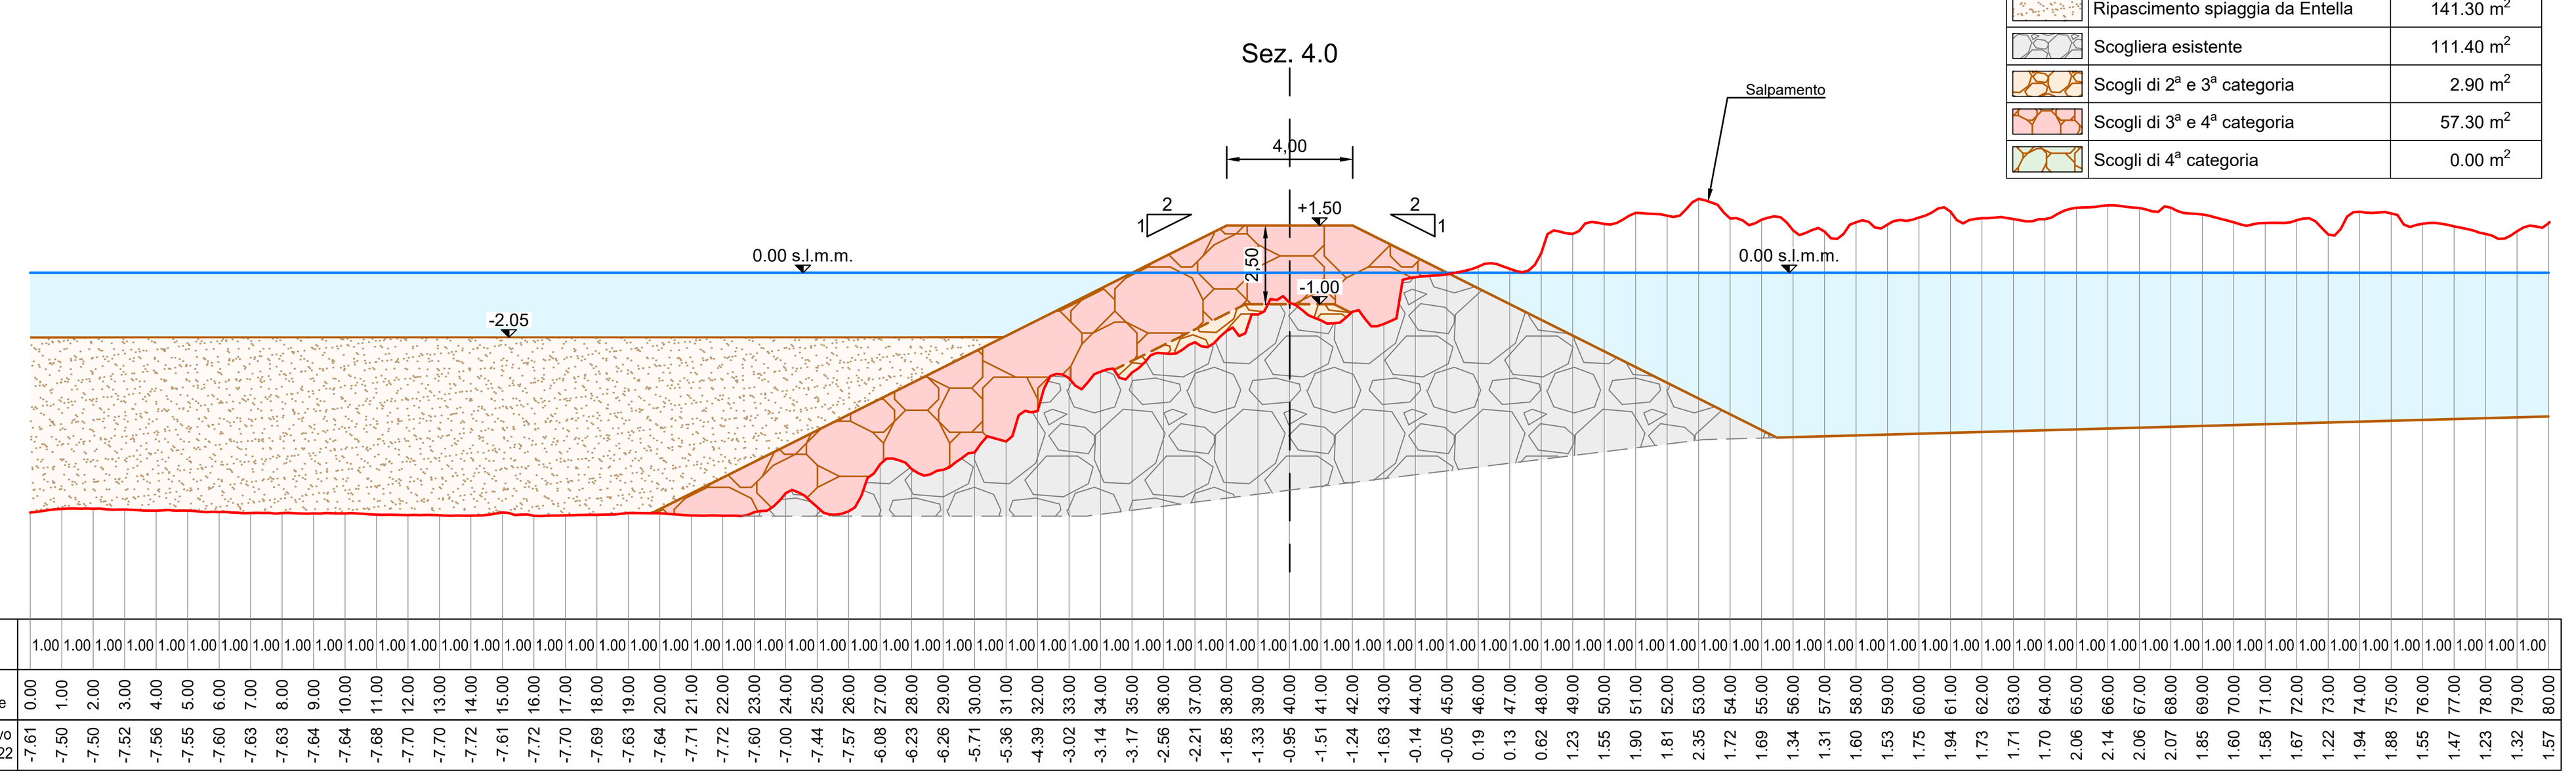

SEZIONE 4.3

Computo Aree	
Ripascimento spiaggia da cava	0.00 m^2
Ripascimento spiaggia da Entella	134.10 m^2
Scogliera esistente	0.00 m^2
Scogli di 2ª e 3ª categoria	37.20 m^2
Scogli di 3ª e 4ª categoria	74.60 m^2
Scogli di 4ª categoria	0.00 m^2

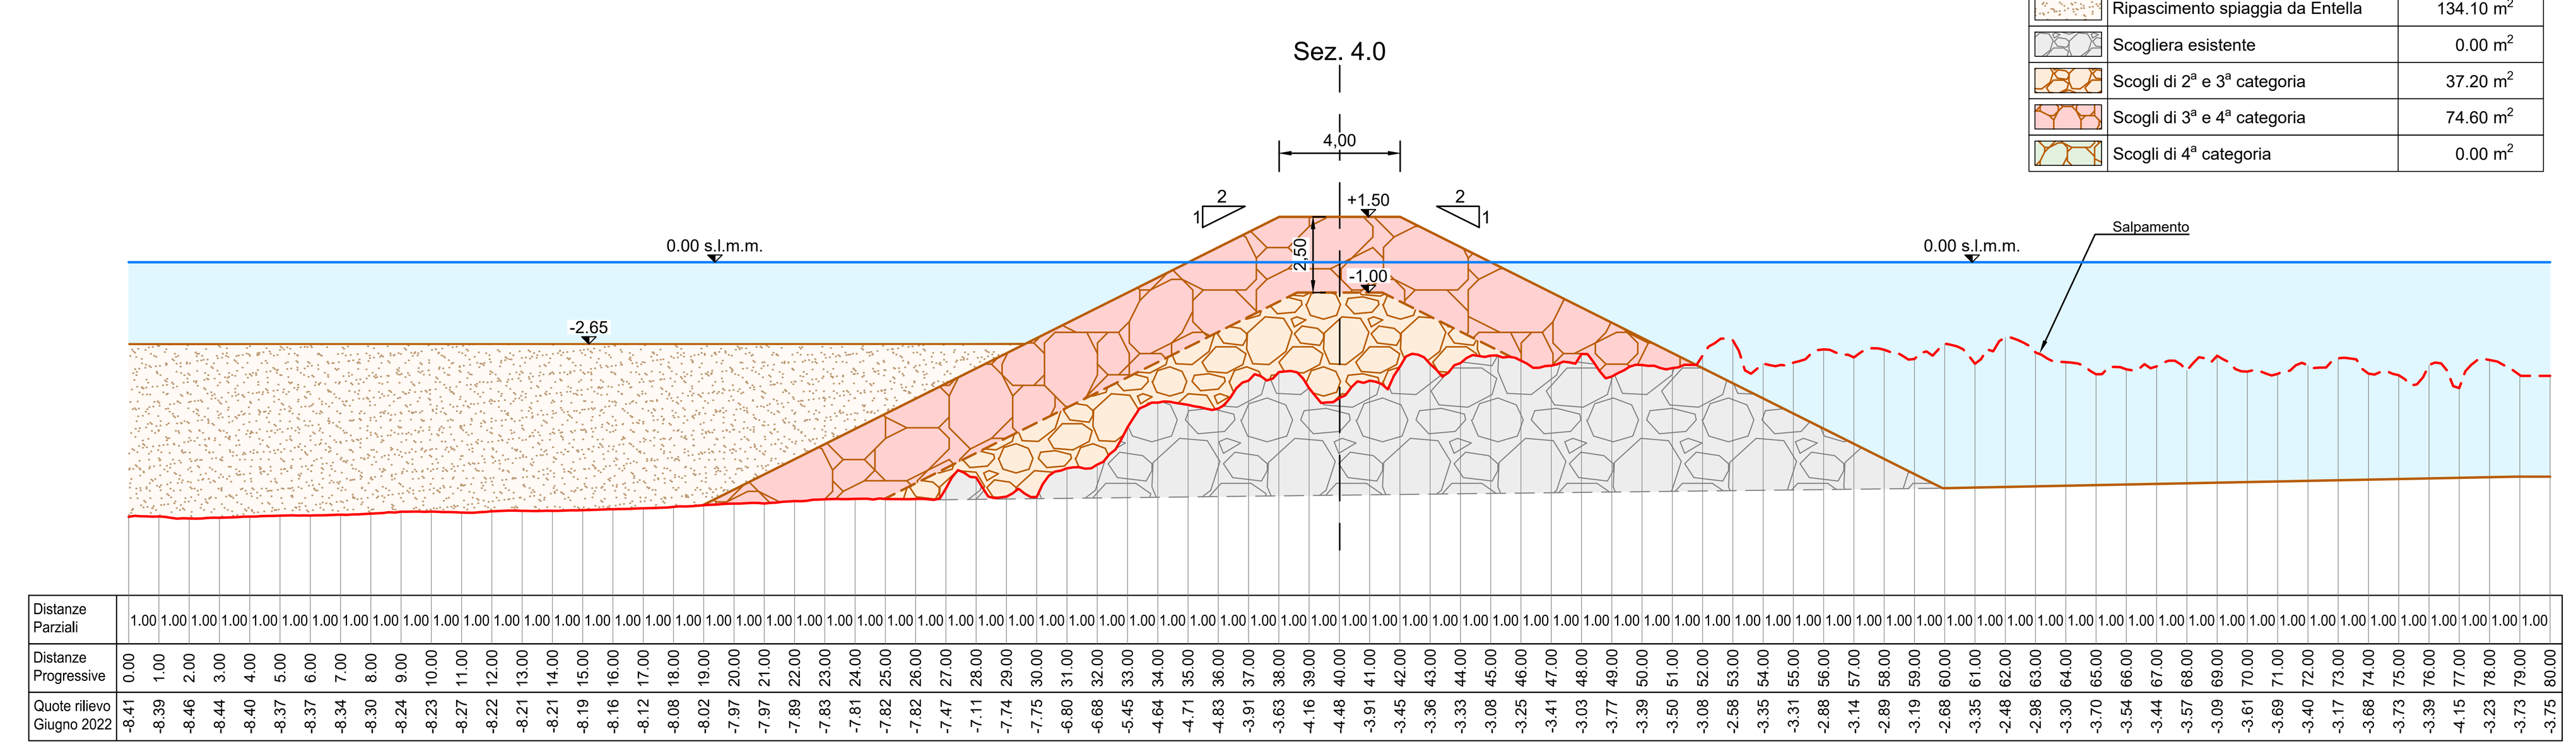


LEGENDA

- Scogliera esistente
- Scogli di 4ª categoria
- Scogli di 3ª e 4ª categoria
- Scogli di 2ª e 3ª categoria
- Ripascimento spiaggia
- Rilievo 06.2022 — Effettuato da Sigma Ingegneria s.r.l.
- Traccia ripascimento spiaggia adiacente al pennello
- Sez. 1.1 — Asse di riferimento sezioni


SEZIONE 4.3.1

Computo Aree	
Ripascimento spiaggia da cava	0.00 m^2
Ripascimento spiaggia da Entella	121.60 m^2
Scogliera esistente	0.00 m^2
Scogli di 2ª e 3ª categoria	116.10 m^2
Scogli di 3ª e 4ª categoria	101.40 m^2
Scogli di 4ª categoria	0.00 m^2

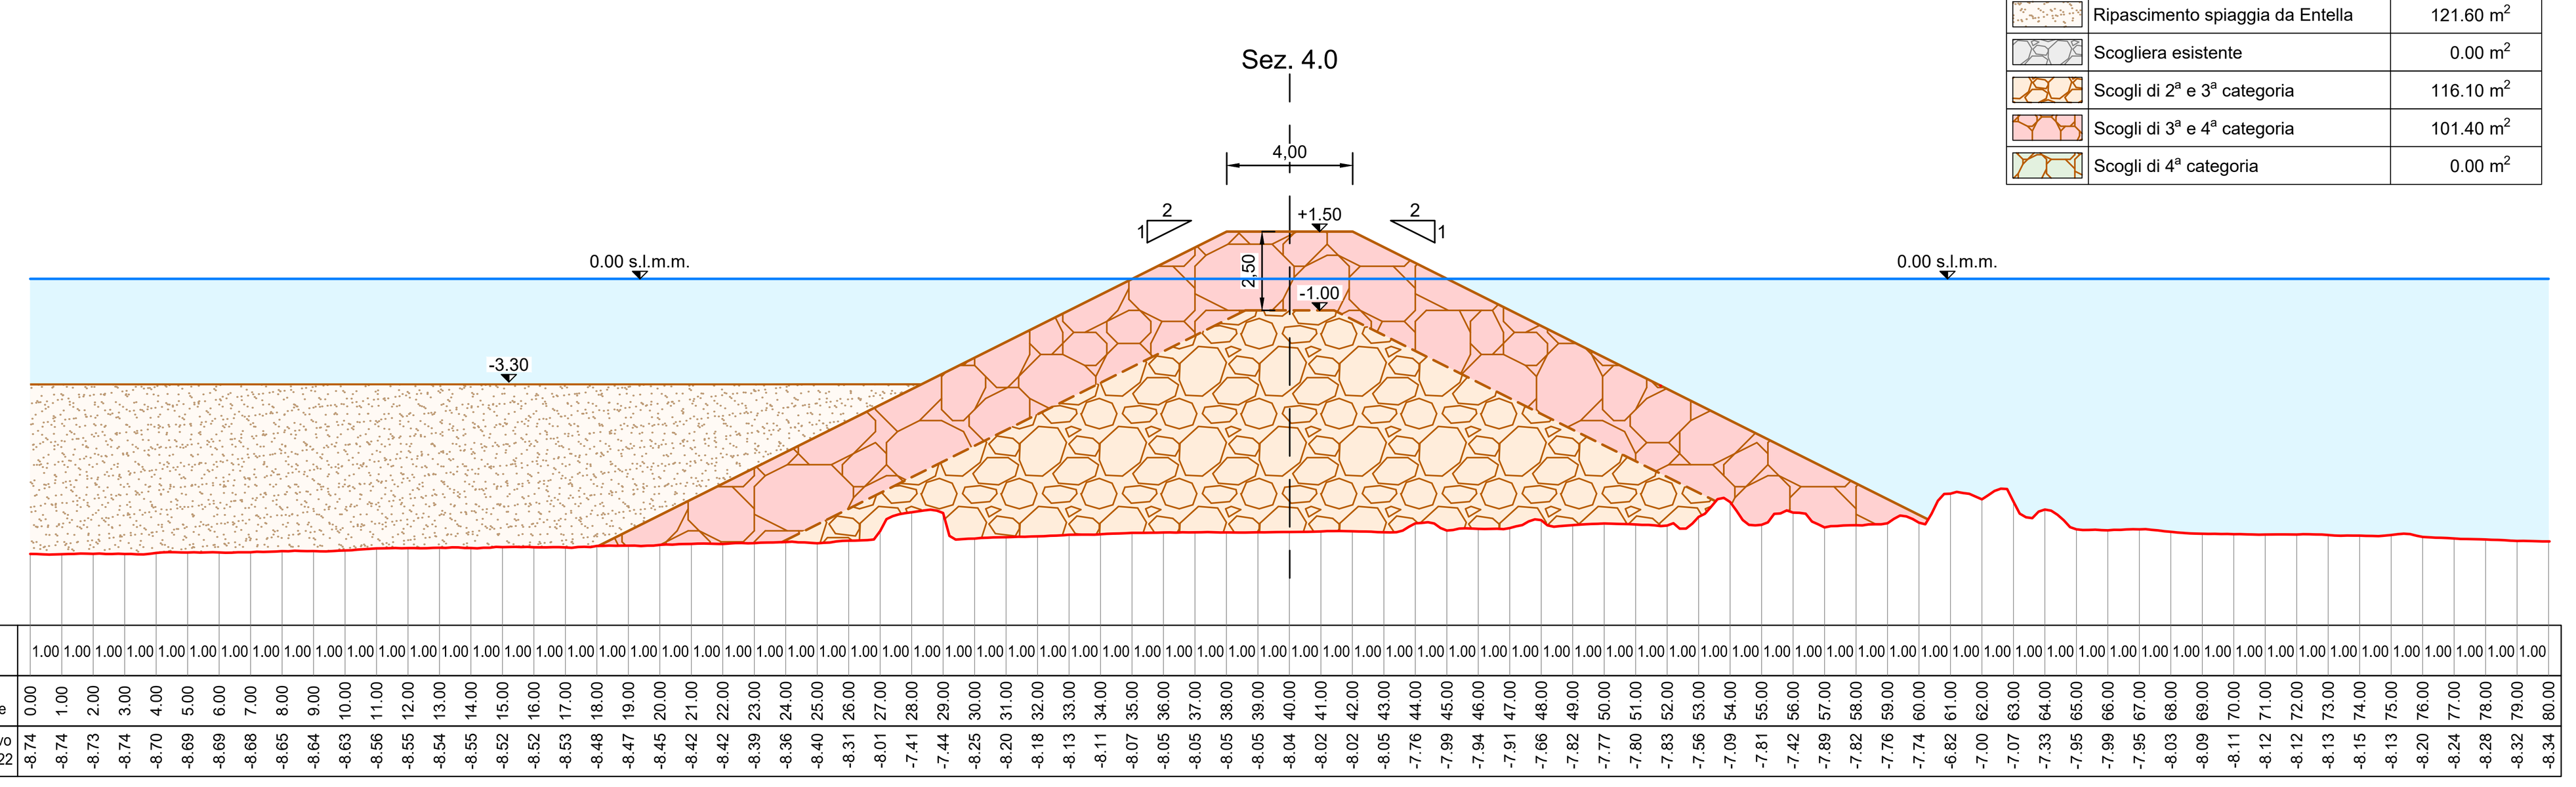


SEZIONE 4.3.2

Computo Aree	
Ripascimento spiaggia da cava	0.00 m^2
Ripascimento spiaggia da Entella	111.80 m^2
Scogliera esistente	0.00 m^2
Scogli di 2ª e 3ª categoria	133.60 m^2
Scogli di 3ª e 4ª categoria	107.10 m^2
Scogli di 4ª categoria	0.00 m^2

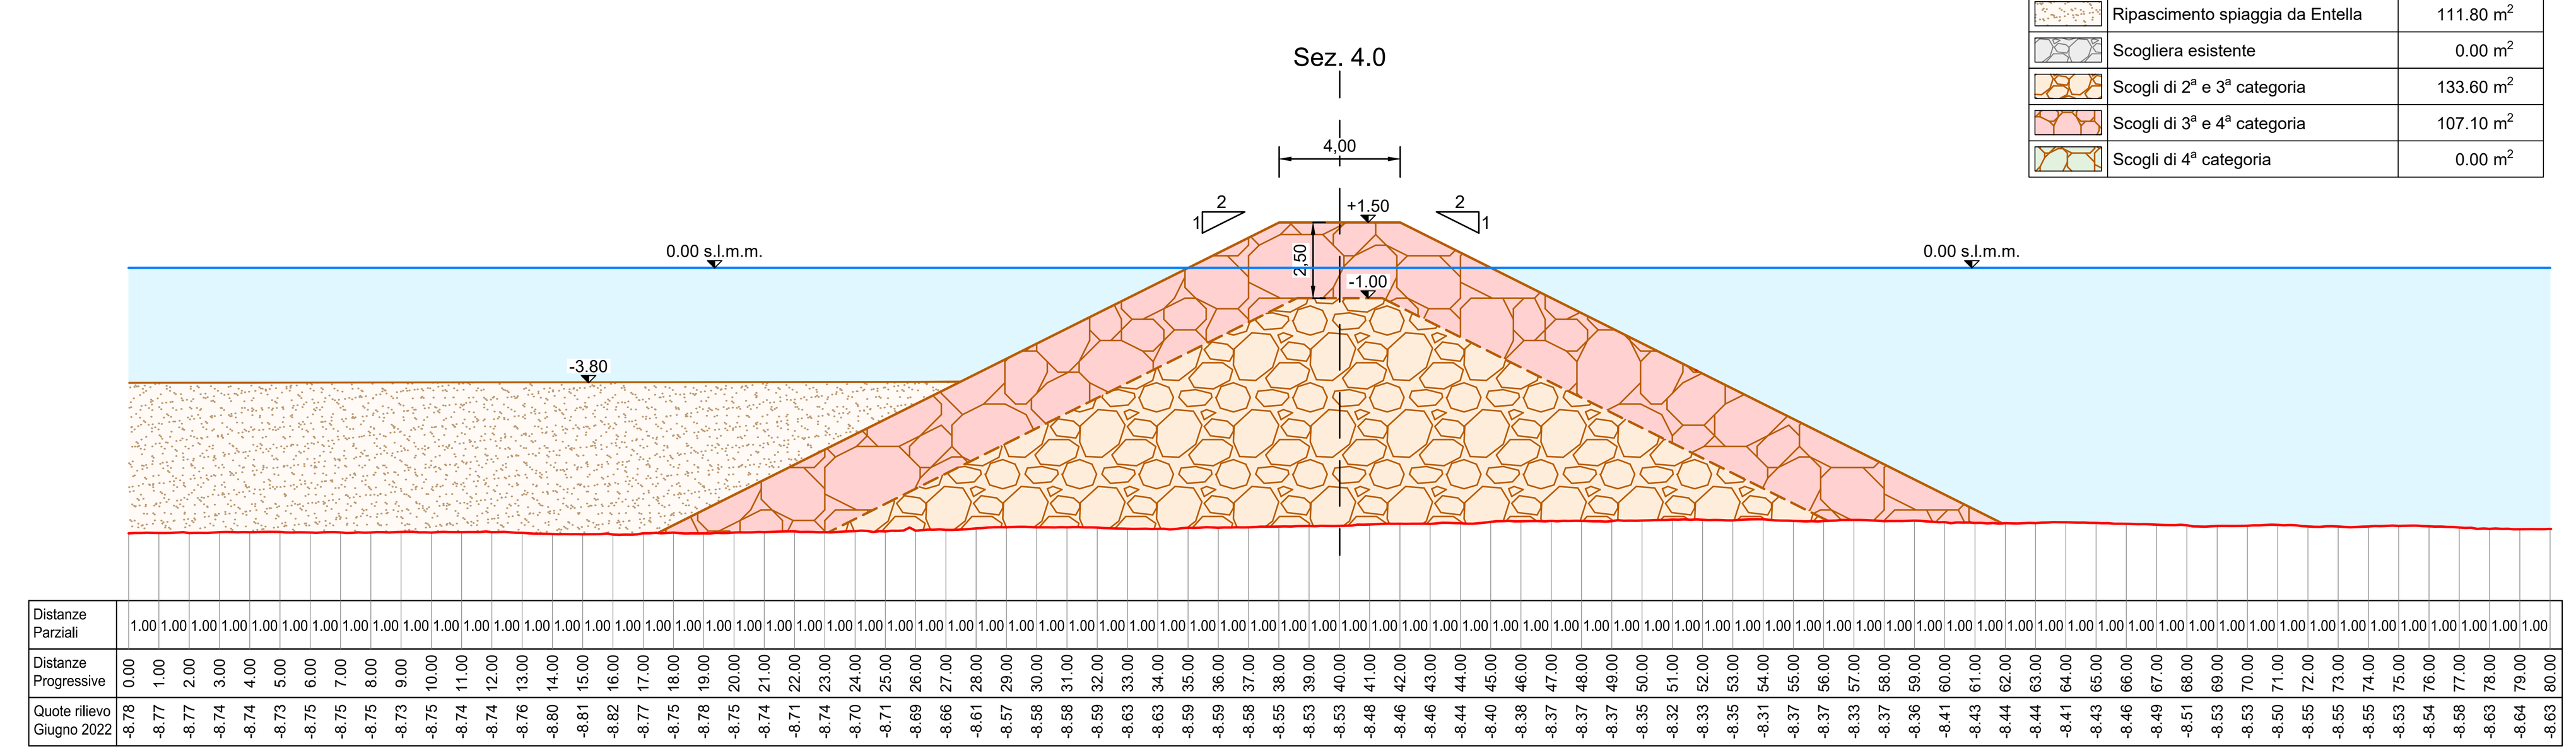


SEZIONE 4.3.3

Computo Aree	
Ripascimento spiaggia da cava	0.00 m^2
Ripascimento spiaggia da Entella	83.50 m^2
Scogliera esistente	0.00 m^2
Scogli di 2ª e 3ª categoria	140.50 m^2
Scogli di 3ª e 4ª categoria	0.00 m^2
Scogli di 4ª categoria	148.30 m^2

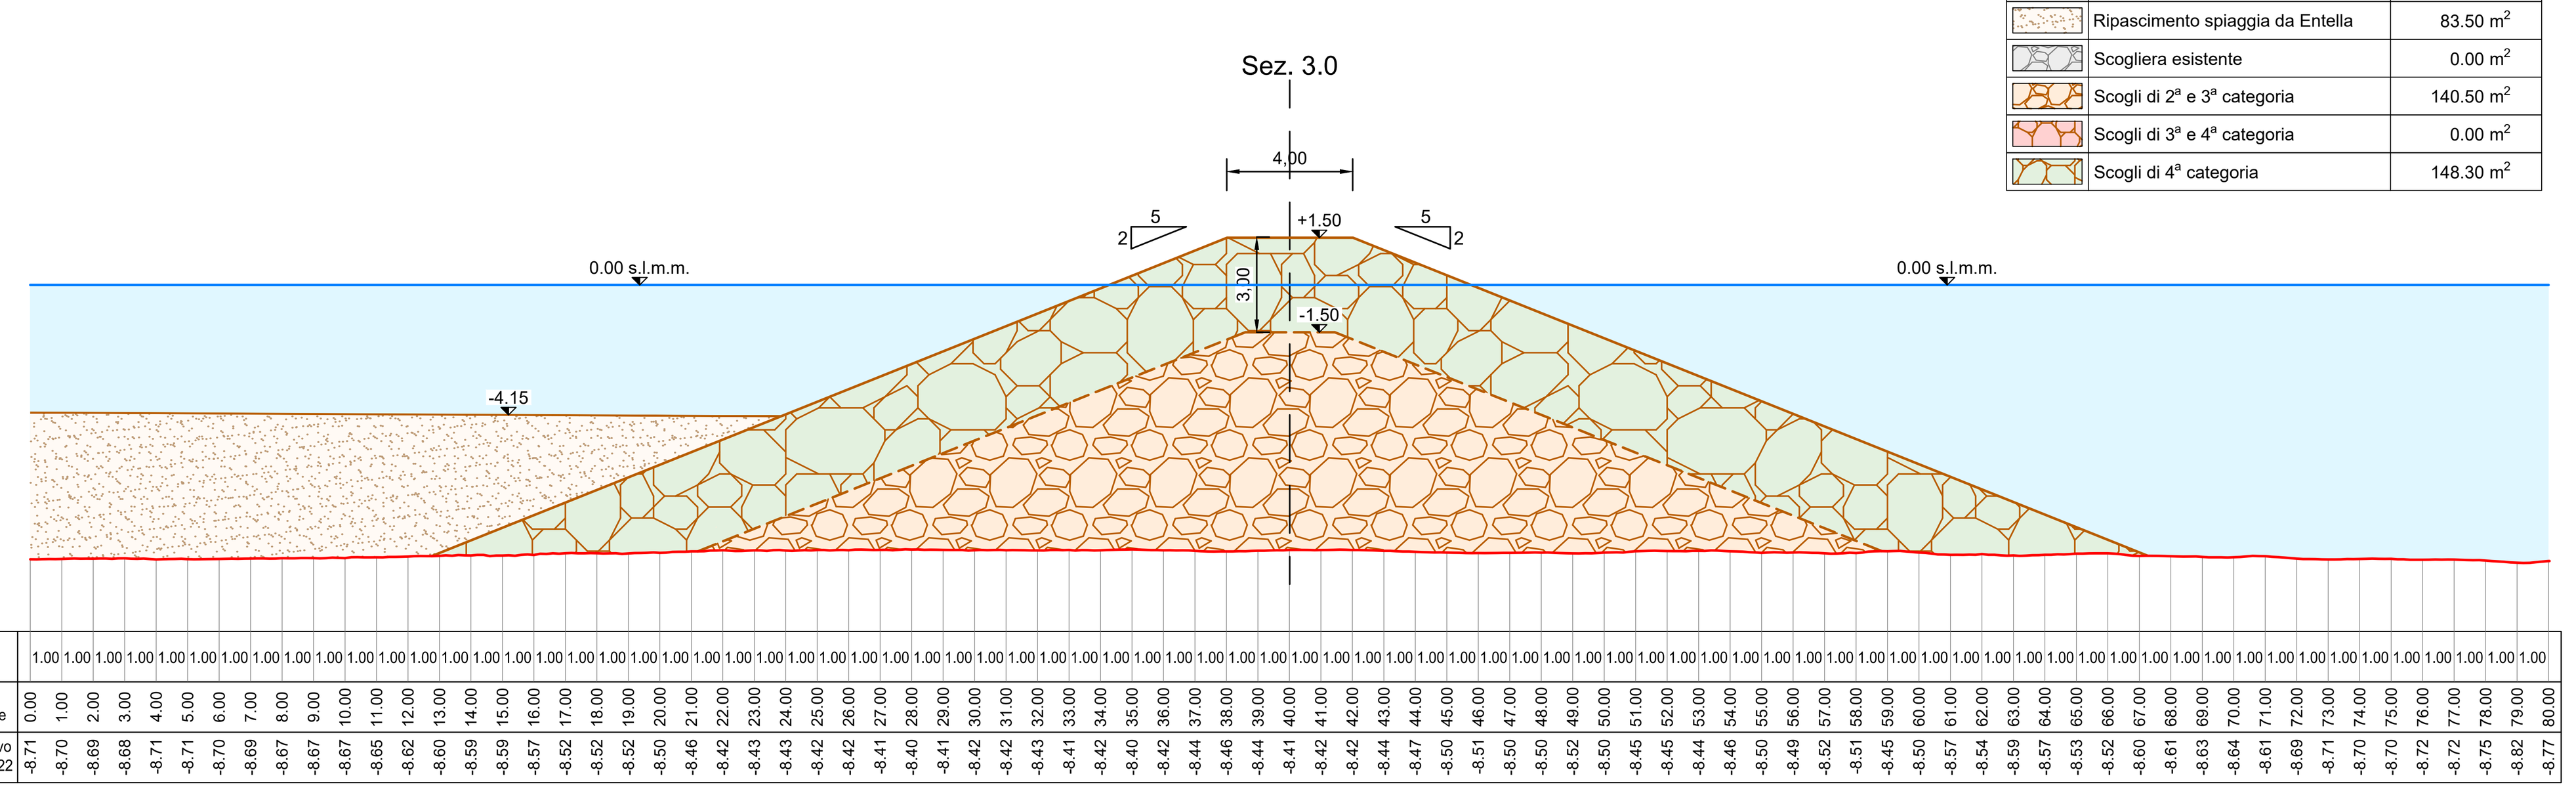

SEZIONE 4.4


Computo Aree		Lato Sinistro	Lato Destro
Ripascimento spiaggia da cava	0.00 m^2	0.00 m^2	0.00 m^2
Ripascimento spiaggia da Entella	37.00 m^2	37.00 m^2	0.00 m^2
Scogliera esistente	0.00 m^2	0.00 m^2	0.00 m^2
Scogli di 2ª e 3ª categoria	237.30 m^2	117.70 m^2	119.60 m^2
Scogli di 3ª e 4ª categoria	0.00 m^2	0.00 m^2	0.00 m^2
Scogli di 4ª categoria	189.20 m^2	93.70	95.50

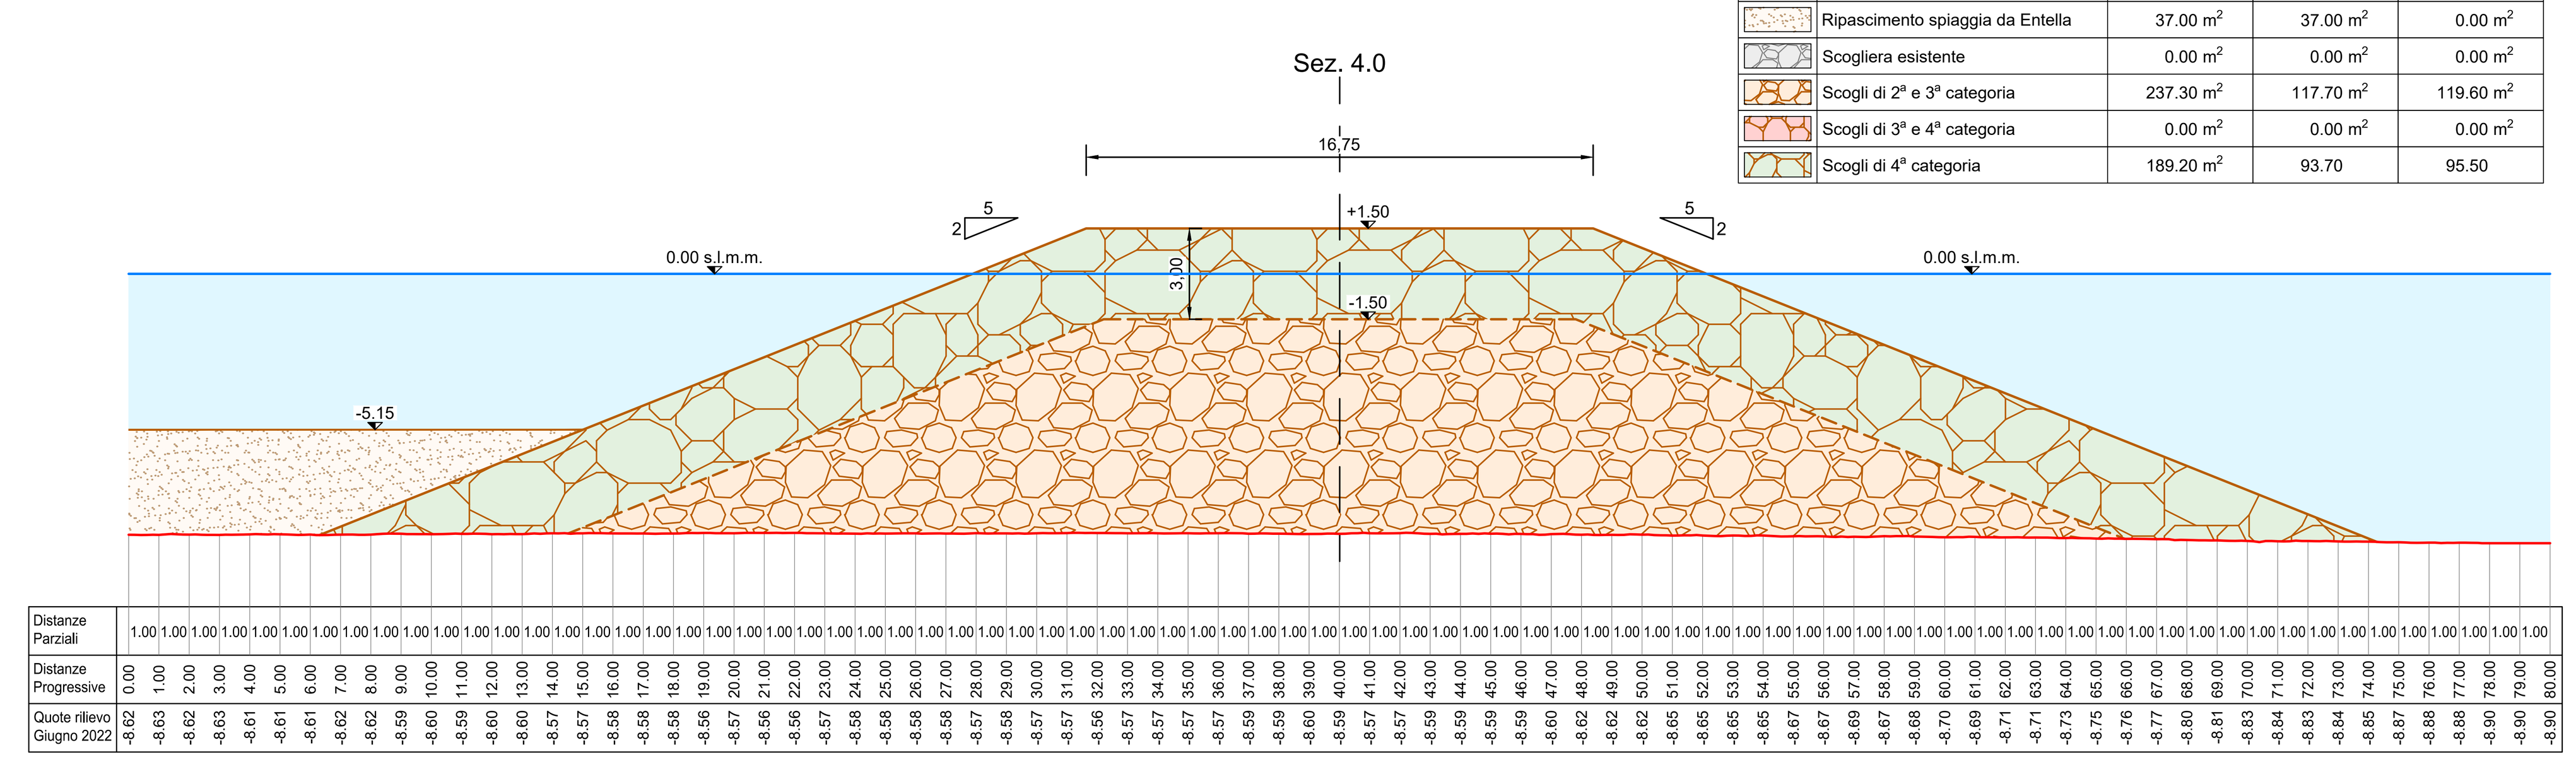

Comune di CHIAVARI

Piazza Nostra Signora dell'Orto, 1 - 16043 Chiavari (GE)

INTERVENTI DI RIQUALIFICAZIONE E DIFESA DEL LITORALE E DELL'ABITATO DI CHIAVARI NEL TRATTO COMPRESO FRA PUNTA DELLE GRAZIE E IL PORTO TURISTICO - PRIMO STRALCIO

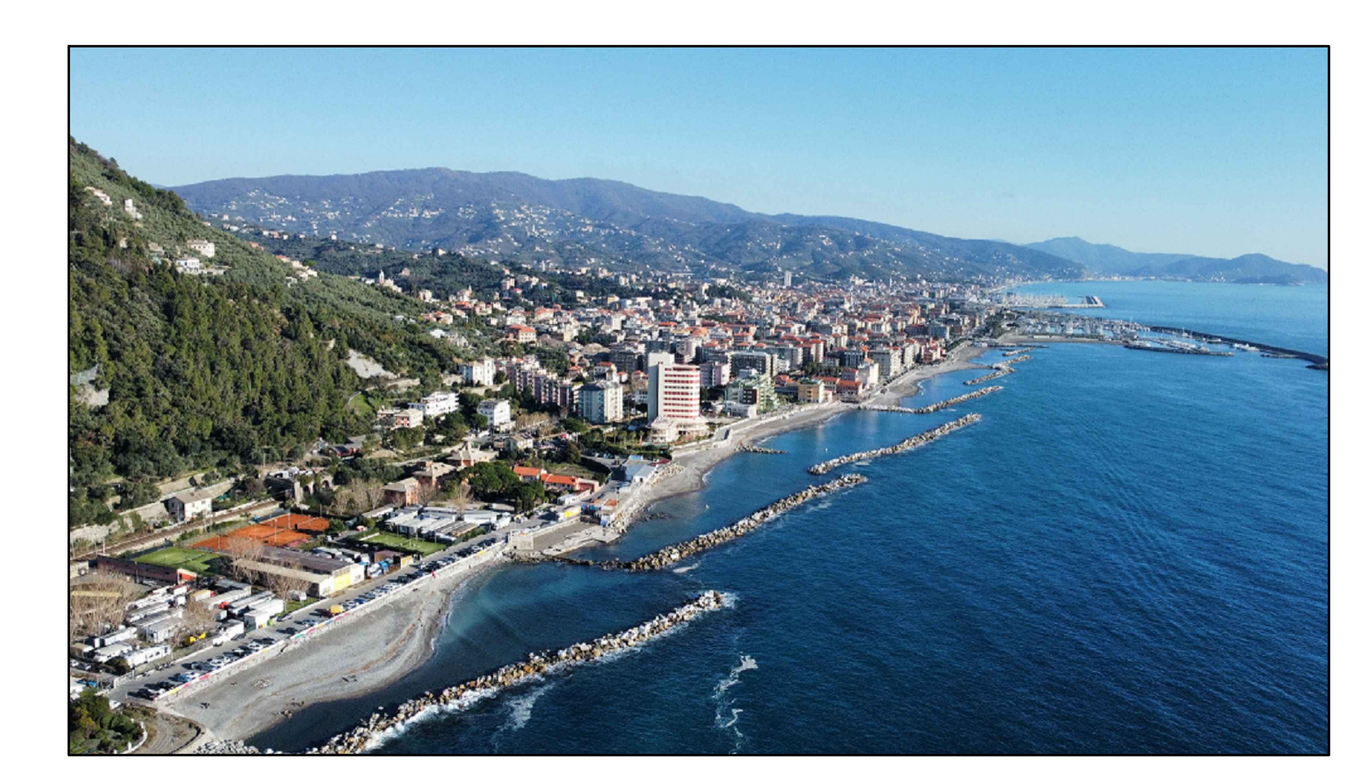

PERIZIA DI VARIANTE

All.15.2.4 - Sezioni pennelli di progetto - Pennello P4
Scala 1:200

Palermo: 16.05.2023

IMPRESA:

ADOR.MARE S.r.l.
Via Quinta Casa, 8 - Palermo 90142
Email: info@adormare.com
Pec: adormare@pec.it

PROGETTAZIONE:

SIGMA INGEGNERIA S.r.l.
Via della Libertà, 201/A - 90143 Palermo
Tel. : 091.6254742
PEC: sigmaingegneriasrl@pec.it