

Sezione 06 - Progr. 281.50m

Computo Aree	
Ripascimento spiaggia da cava	145.30 m²
Ripascimento spiaggia da Entella	258.00 m²
Scogli di 2ª e 3ª categoria	6.10 m²
Mantellata (massi 5-9 t)	0.00 m²
Nucleo (massi II e III cat.)	0.00 m²
Escavo sabbia	0.00 m²
Massi di 3ª categoria	31.80 m²

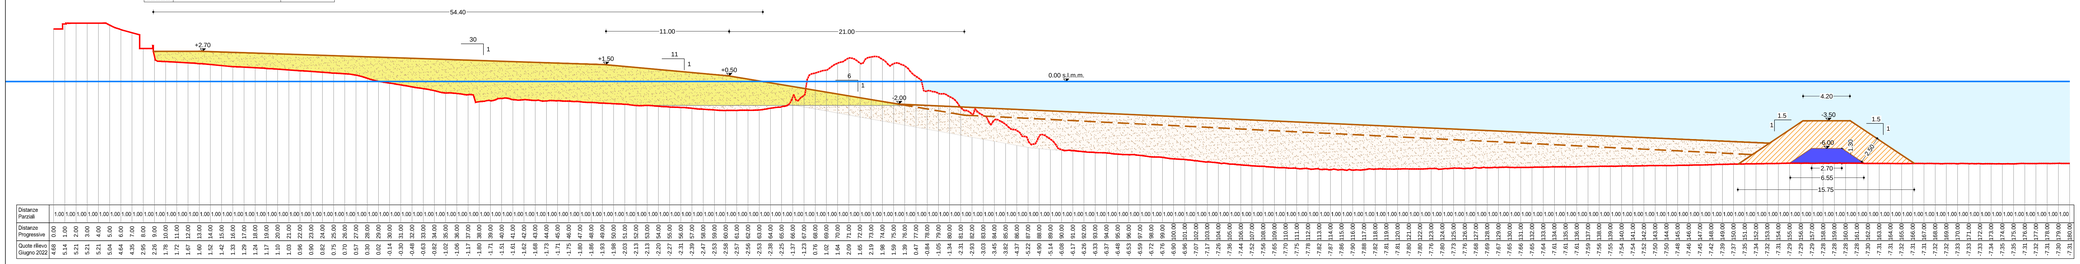


Sezione 07 - Progr. 331.50m

Computo Aree	
Ripascimento spiaggia da cava	139.50 m²
Ripascimento spiaggia da Entella	367.40 m²
Scogli di 2ª e 3ª categoria	9.58 m²
Mantellata (massi 5-9 t)	0.00 m²
Nucleo (massi II e III cat.)	0.00 m²
Escavo sabbia	0.00 m²
Massi di 3ª categoria	35.90 m²

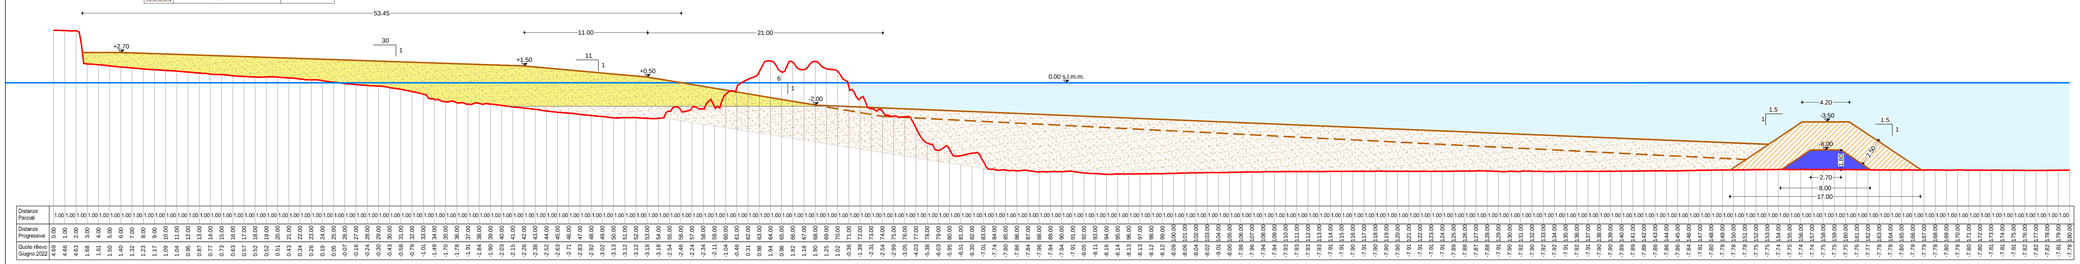


Sezione 08 - Progr. 381.50m

Computo Aree	
Ripascimento spiaggia da cava	145.10 m²
Ripascimento spiaggia da Entella	368.80 m²
Scogli di 2ª e 3ª categoria	12.80 m²
Mantellata (massi 5-9 t)	0.00 m²
Nucleo (massi II e III cat.)	0.00 m²
Escavo sabbia	0.00 m²
Massi di 3ª categoria	40.10 m²

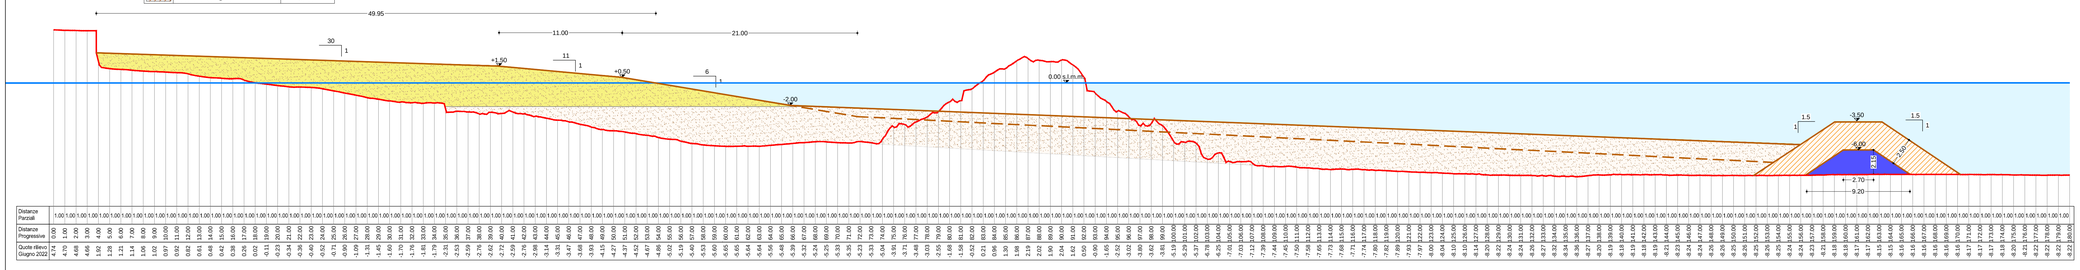


Sezione 09 - Progr. 431.50m

Computo Aree	
Ripascimento spiaggia da cava	114.00 m²
Ripascimento spiaggia da Entella	368.90 m²
Scogli di 2ª e 3ª categoria	16.60 m²
Mantellata (massi 5-9 t)	0.00 m²
Nucleo (massi II e III cat.)	0.00 m²
Escavo sabbia	0.00 m²
Massi di 3ª categoria	43.10 m²

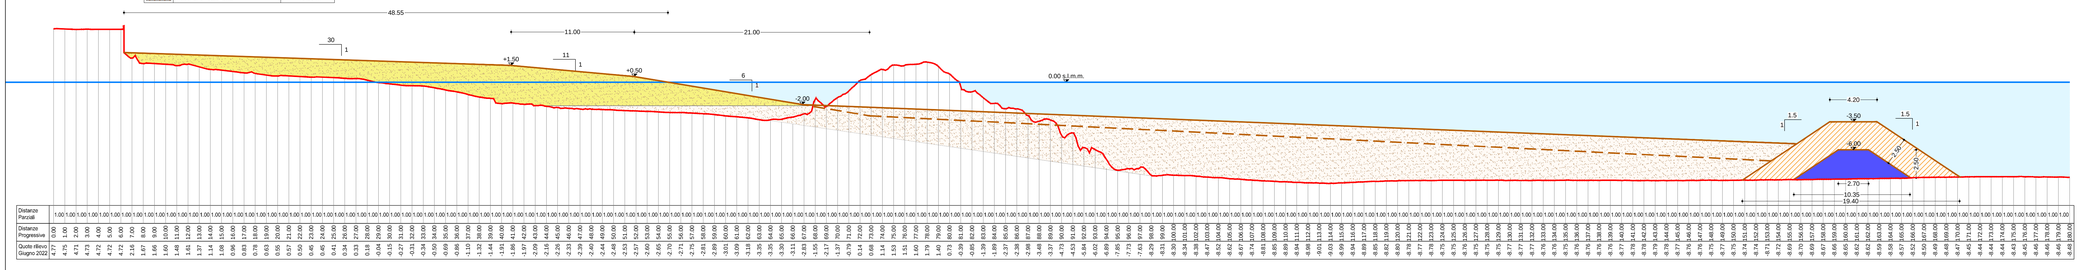

Sezione 10 - Progr. 481.50m

Computo Aree	
Ripascimento spiaggia da cava	112.30 m²
Ripascimento spiaggia da Entella	482.80 m²
Scogli di 2ª e 3ª categoria	16.20 m²
Mantellata (massi 5-9 t)	0.00 m²
Nucleo (massi II e III cat.)	0.00 m²
Escavo sabbia	0.00 m²
Massi di 3ª categoria	43.00 m²

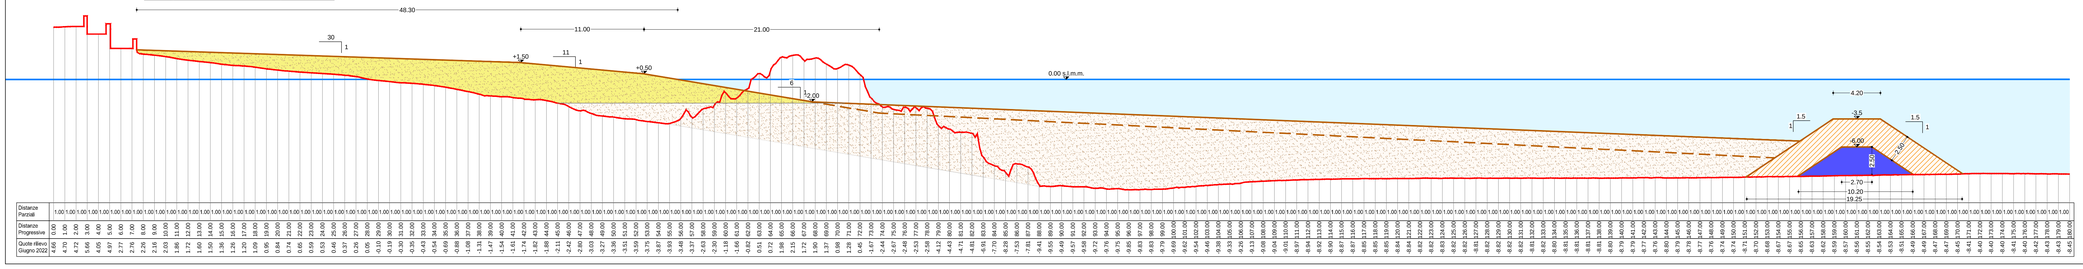

LEGENDA

- Ripascimento spiaggia
- Rilievo 06.2022 — Effettuato da Sigma Ingegneria s.r.l.
- Traccia ripascimento spiaggia

Comune di CHIAVARI

Piazza Nostra Signora dell'Orto, 1 - 16043 Chiavari (GE)

INTERVENTI DI RIQUALIFICAZIONE E DIFESA DEL LITORALE E DELL'ABITATO DI CHIAVARI NEL TRATTO COMPRESO FRA PUNTA DELLE GRAZIE E IL PORTO TURISTICO - PRIMO STRALCIO



PERIZIA DI VARIANTE

All. 16.2.2 - Sezioni ripascimento e scogliera soffolta di progetto - Sezioni da 6 a 10
Scala 1:200

Palermo: 16.05.2023

IMPRESA:

ADOR.MARE S.r.l.
Via Quinta Casa, 8 - Palermo 90142
Email: info@adormare.com
Pec: adormare@pec.it

PROGETTAZIONE:

SIGMA INGEGNERIA S.r.l.
Via della Libertà, 201/A - 90143 Palermo
Tel.: 091.6254742
PEC: sigmaingegneriasrl@pec.it