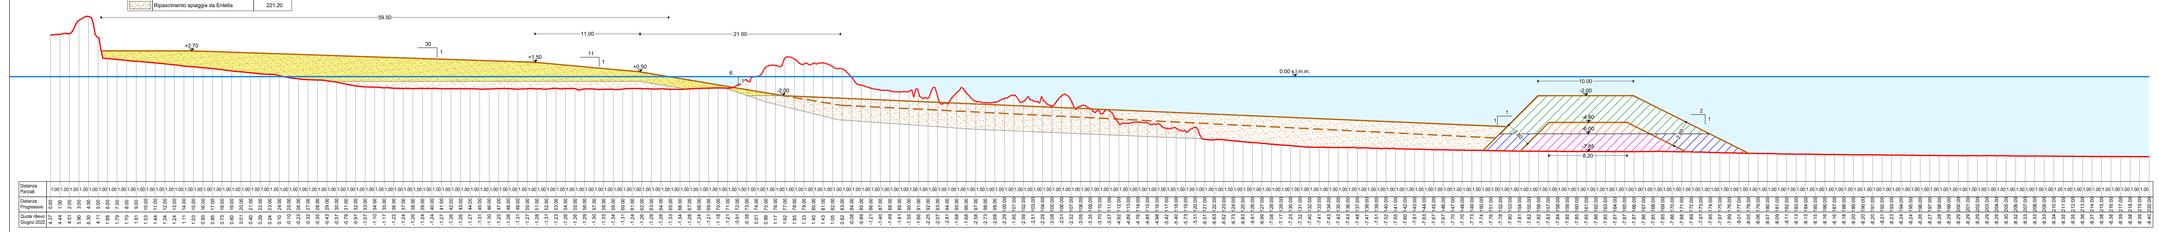
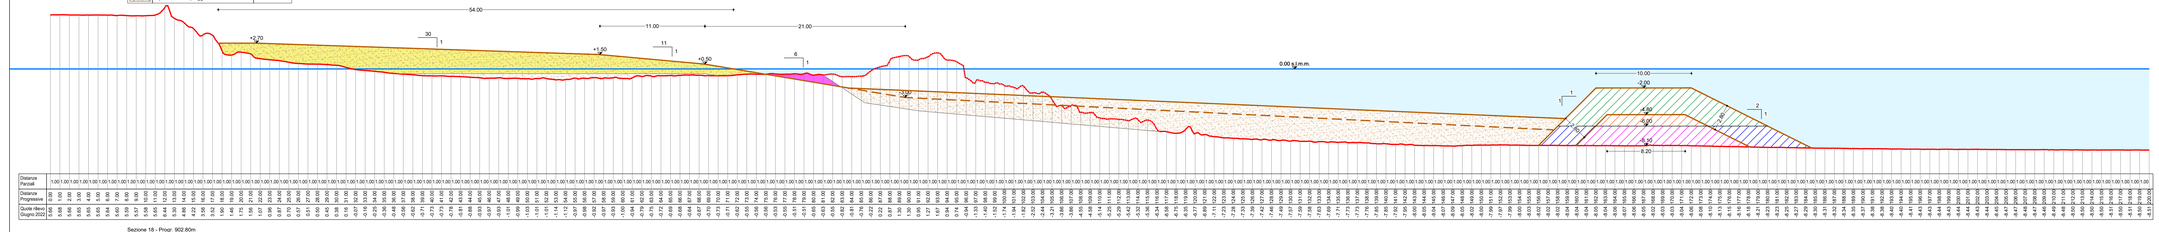
Sezione 16 - Progr. 802.80m

| Computo Aree | |
|---|---|
| Ripascimento spiaggia da cava | 119.40 m² |
| Scogli di 2° e 3° categoria | 0.00 m² |
| Mantellata (massi 5-9 t) | 19.40 m² |
| Nucleo (massi II e III cat.) | 26.90 m² |
| Escavo sabbia | 0.00 m² |
| Mantellata complementare (massi 5-9t) | 52.00 m² |
| Nucleo complementare (massi II e III cat.) | 12.00 m² |
| Ripascimento spiaggia da Entella | 221.20 |



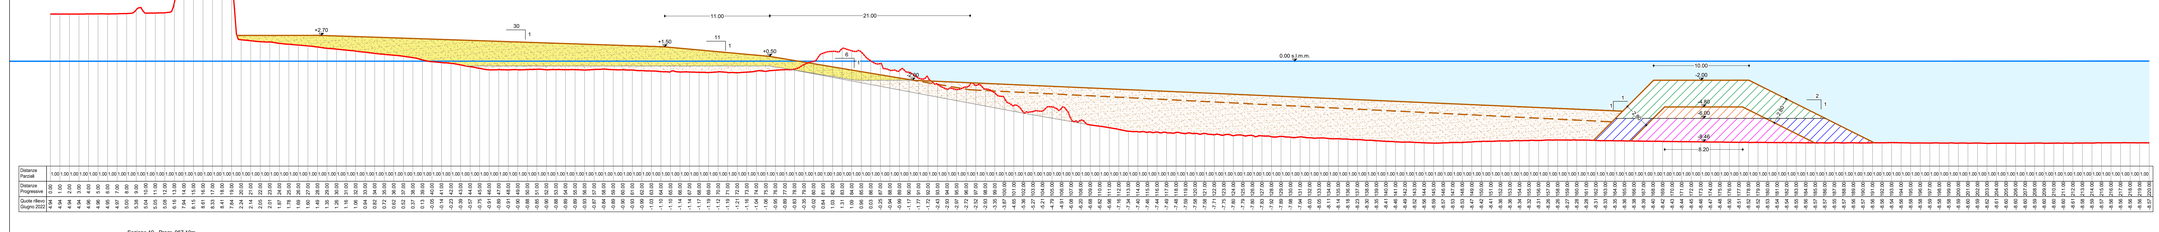

Sezione 17 - Progr. 852.80m

| Computo Aree | |
|---|---|
| Ripascimento spiaggia da cava | 105.90 m² |
| Scogli di 2° e 3° categoria | 0.00 m² |
| Mantellata (massi 5-9 t) | 22.10 m² |
| Nucleo (massi II e III cat.) | 30.80 m² |
| Escavo sabbia | 4.00 m² |
| Mantellata complementare (massi 5-9t) | 52.00 m² |
| Nucleo complementare (massi II e III cat.) | 12.00 m² |
| Ripascimento spiaggia da Entella | 227.30 |



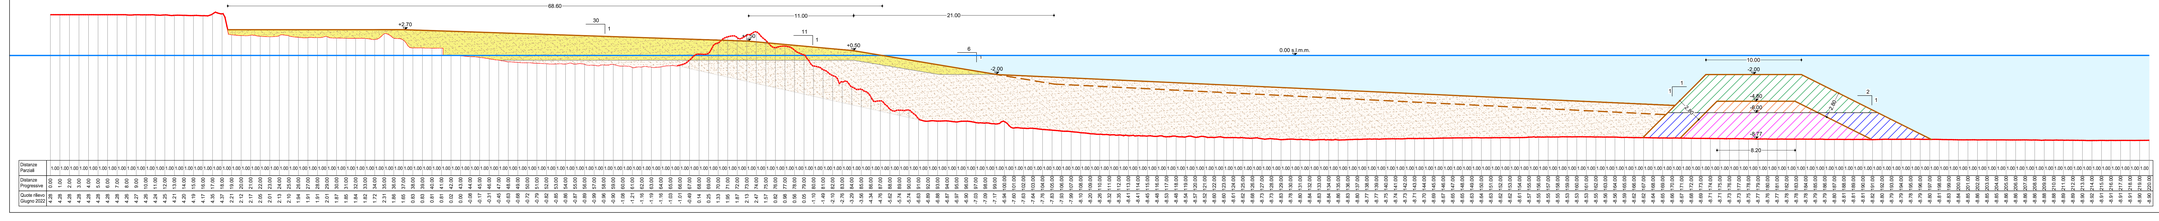

Sezione 18 - Progr. 902.80m

| Computo Aree | |
|---|---|
| Ripascimento spiaggia da cava | 113.60 m² |
| Scogli di 2° e 3° categoria | 0.00 m² |
| Mantellata (massi 5-9 t) | 25.40 m² |
| Nucleo (massi II e III cat.) | 38.40 m² |
| Escavo sabbia | 0.00 m² |
| Mantellata complementare (massi 5-9t) | 52.00 m² |
| Nucleo complementare (massi II e III cat.) | 12.00 m² |
| Ripascimento spiaggia da Entella | 287.20 |




Sezione 19 - Progr. 967.10m

| Computo Aree | |
|---|---|
| Ripascimento spiaggia da cava | 128.20 m² |
| Scogli di 2° e 3° categoria | 0.00 m² |
| Mantellata (massi 5-9 t) | 28.00 m² |
| Nucleo (massi II e III cat.) | 43.90 m² |
| Escavo sabbia | 0.00 m² |
| Mantellata complementare (massi 5-9t) | 52.00 m² |
| Nucleo complementare (massi II e III cat.) | 12.00 m² |
| Ripascimento spiaggia da Entella | 471.50 m² |




LEGENDA

- Ripascimento spiaggia
- Rilievo 06.2022 — Effettuato da Sigma Ingegneria s.r.l.
- Traccia ripascimento spiaggia

# Comune di CHIAVARI

Piazza Nostra Signora dell'Orto, 1 - 16043 Chiavari (GE)

INTERVENTI DI RIQUALIFICAZIONE E DIFESA DEL LITORALE E DELL'ABITATO DI CHIAVARI NEL TRATTO COMPRESO FRA PUNTA DELLE GRAZIE E IL PORTO TURISTICO - PRIMO STRALCIO



## PERIZIA DI VARIANTE

**All. 16.2.4** - Sezioni ripascimento e scogliera soffolta di progetto - Sezioni da 16 a 19
Scala 1:200

Palermo: 16.05.2023


IMPRESA:

ADOR.MARE S.r.l.
Via Quinta Casa, 8 - Palermo 90142
Email: info@adormare.com
Pec: adormare@pec.it

PROGETTAZIONE:

SIGMA INGEGNERIA S.r.l.
Via della Liberta, 201/A - 90143 Palermo
Tel. - 091.6254742
PEC: sigmaingegneriasrl@pec.it