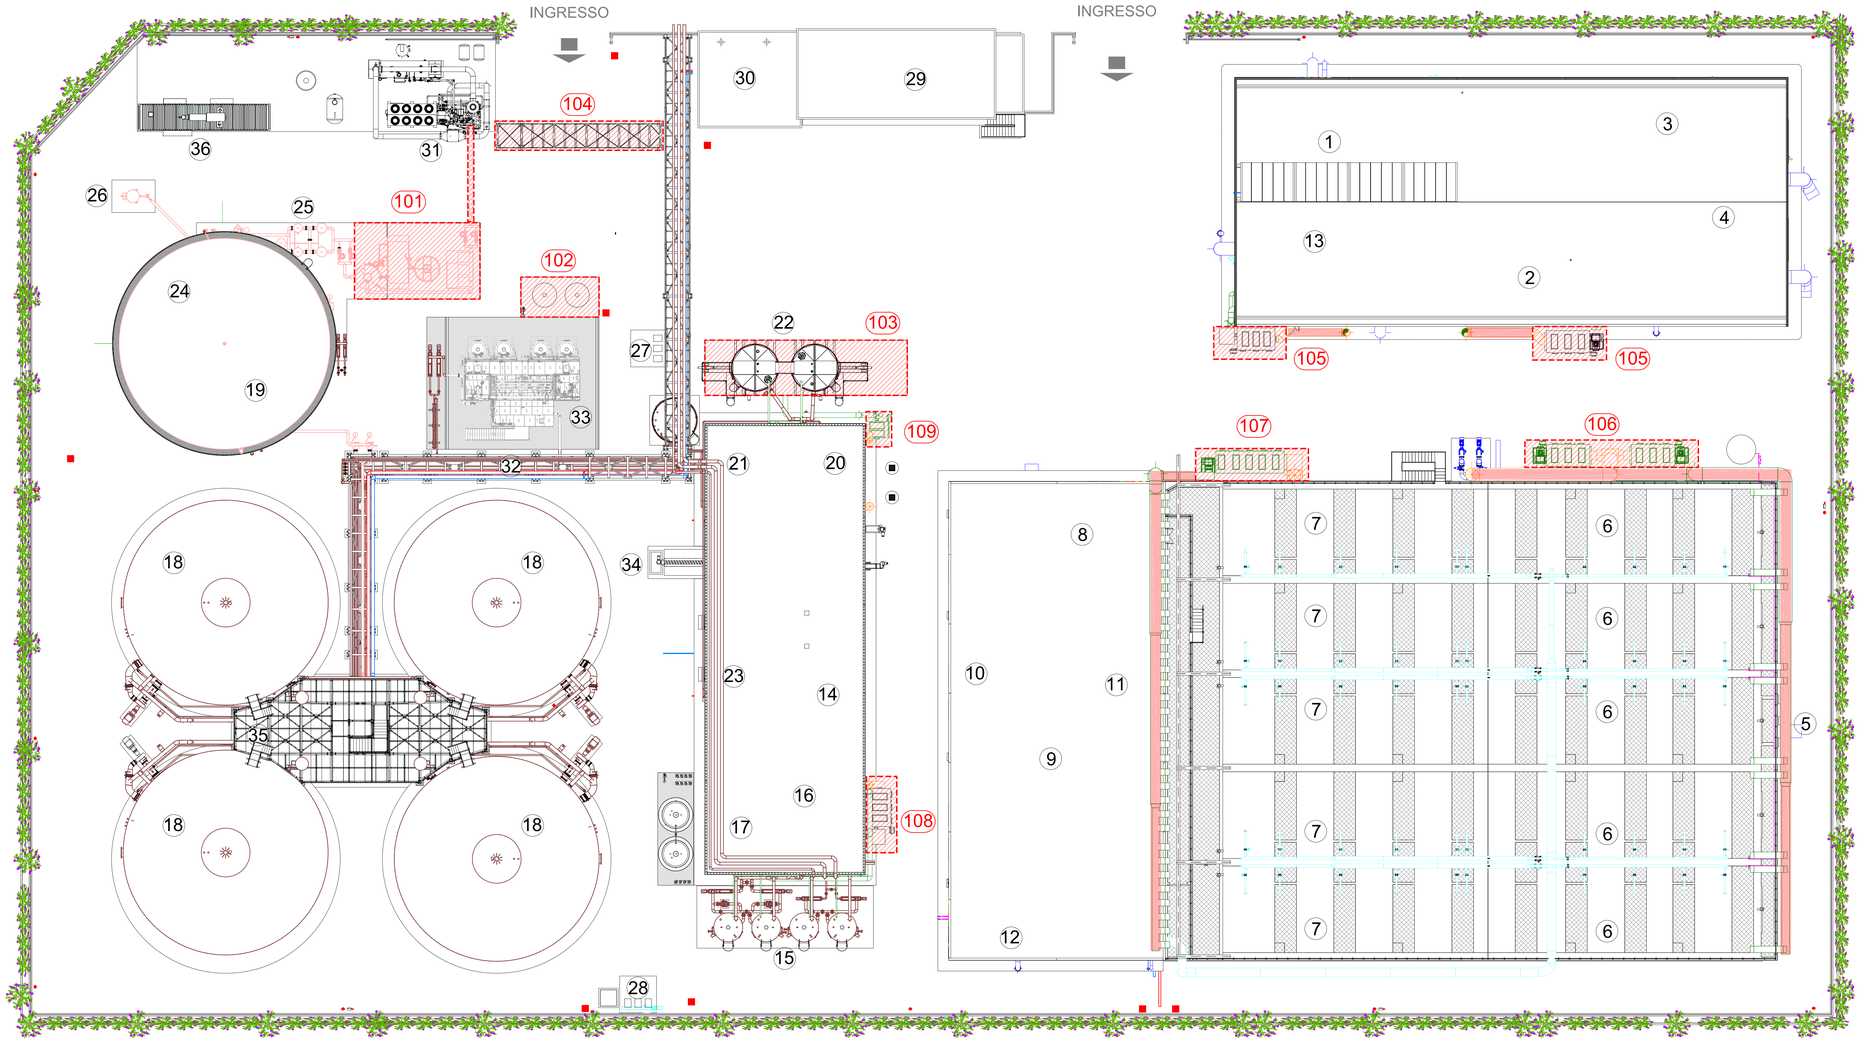


Legenda opere in progetto

1	GRIGLIATURA FINE LINEA ACQUE (1° piano)
2	DISSABBIATURA
3	SEDIMENTAZIONE PRIMARIA ACCELERATA (1° piano)
4	GRIGLIATURA E ACCUMULO FANGHI PRIMARI
5	RIPARTIZIONE BIOLOGICO
6	DENITRIFICAZIONE
7	NITRIFICAZIONE
8	FABBRICATO A SERVIZIO TRATTAMENTO BIOLOGICO M.B.R.
9	TRATTAMENTO M.B.R. (entro FABBRICATO)
10	LOCALE POMPE A SERVIZIO M.B.R. (piano terra)
11	LOCALE SOFFIANTI A SERVIZIO M.B.R. E BIOLOGICO
12	ACCUMULO PERMEATO E DISINFEZIONE (entro FABBRICATO)
13	ACCUMULO E SOLLEVAMENTO ALLO SCARICO
14	FABBRICATO TRATTAMENTO FANGHI
15	CONDIZIONAMENTO FANGHI IN ARRIVO
16	ISPESSIMENTO FANGHI (1° piano)
17	ACCUMULO FANGHI ISPESSITI E RILANCIO (piano terra)
18	DIGESTIONE ANAEROBICA
19	ACCUMULO E RILANCIO FANGO DIGERITO (sotto gasometro)
20	PRE-DISIDRATAZIONE E DISIDRATAZIONE FANGHI (1° piano)
21	SOLLEVAMENTO FANGHI A PRE-DISIDRATAZIONE E IDROLISI (piano terra)
22	SILOS STOCCAGGIO FANGHI DISIDRATATI
23	UFFICI SPOGLIATOIO SERVIZI (piano terra e primo fabbricato)
24	GASOMETRO
25	TRATTAMENTO BIOGAS
26	TORCIA
27	POZZETTO DRENI
28	POZZETTO ACQUE METEORICHE
29	CABINA MT/TR/BT
30	CALDAIA CENTRALE TERMICA
31	COGENERATORE
32	RACK 1-2
33	IDROLISI TERMICA
34	RICEVIMENTO BOTTINI
35	PRE DISIDRATAZIONE E ACCUMULO FANGHI
36	GRUPPO ELETTROGENO

Legenda opere in variante

101	TRATTAMENTO DI DESOLFORAZIONE BIOGAS
102	SERBATOI POLIELETTROLITA IDROLISI
103	CAPANNONE PER TRATTAMENTO ARIA SCARICO FANGO DISIDRATATO
104	RACK 3
105	TRATTAMENTO ARIA PRETRATTAMENTI
106	TRATTAMENTO ARIA COMPARTO BIOLOGICO
107	TRATTAMENTO ARIA EDIFICIO MBR
108	TRATTAMENTO ARIA EDIFICIO FANGHI
109	TRATTAMENTO ARIA CAPANNONE SILOS FANGHI

opere oggetto di variante

Comune
GENOVA

Provincia
GENOVA

Titolo del progetto

REALIZZAZIONE DEL NUOVO IMPIANTO DI DEPURAZIONE AREA CENTRALE DI GENOVA D.A.C.

Livello di progettazione	Settore di business	Disciplina
E - ESECUTIVO	I2 - DEPURAZIONE	

Numero	Titolo	Scala
EG-100.0	PLANIEMTRIA DI INQUADRAEMENTO OPERE IN VARIANTE	1 : 200

ID Progetto	Titolo sintetico (nome file di stampa)	Codifica WBS
2016GESI0025-00	2016GESI0025-00-E-I2-IMP-EG-100.0-00	C10I2-L058-01-0004

Rev.	Data	Descrizione	Redatto	Controllato	Approvato
00	MAR 2023	VARIANTE n.1	VC	CZ	CC

Redatto: ing. Vincenzo Ciccarelli

Verificato: ing. Christian Zanni - IRETI

Approvato: ing. Claudio Casale - IRETI

IRETI
Funzione Ingegneria e Realizzazioni
IRETI S.p.A. – Sede legale: Via Piacenza, 54 – 16138 Genova
Registro imprese di Genova – C.F.01791490343 - REA: GE-481595 (CCIAA GE)
Società a Socio unico
Società partecipante al Gruppo IVA Iren - Partita IVA del Gruppo 02863660359
Società Sottoposta a direzione e coordinamento dell'unico socio IREN S.p.A.
pec: ireti@pec.ireti.it

ISOLA BIASSO – ing. Riccardo ISOLA
ETATEC STUDIO PROGETTI – ing. Vincenzo CICCARELLI
SUEZ – ing. Daniela Grassi
VEOLIA – ing. Elio Bardone

Dott. Geol. Paolo PEIRONE