


SEZIONE C-C

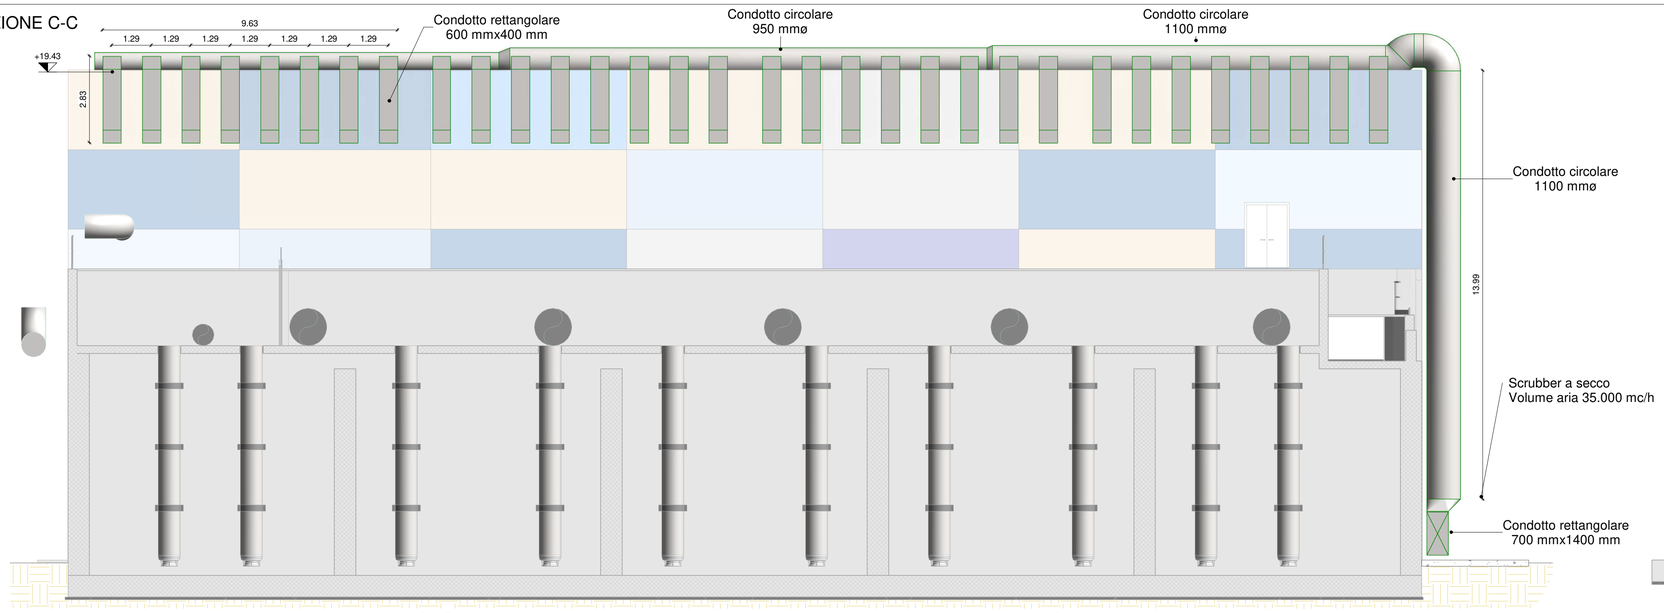


SEZIONE F-F

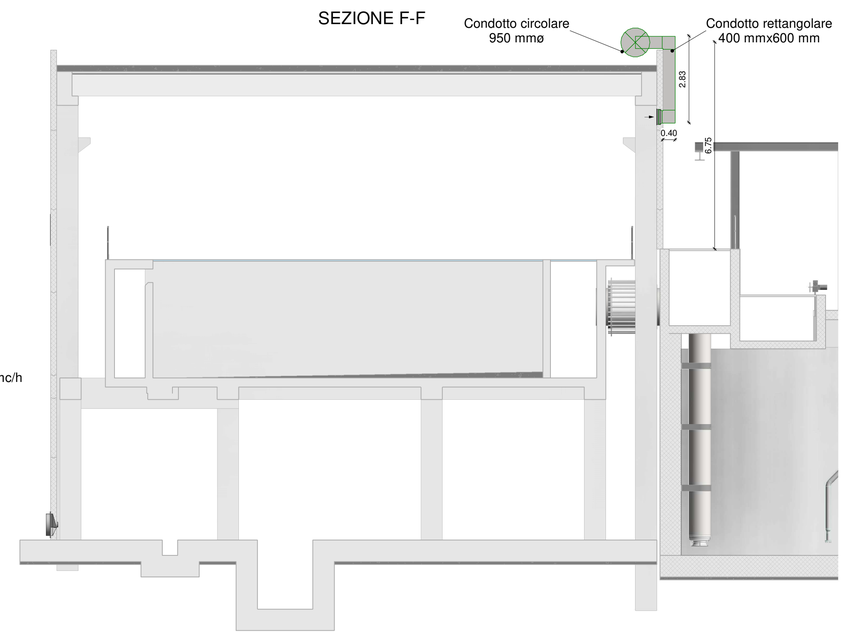


SEZIONE B-B

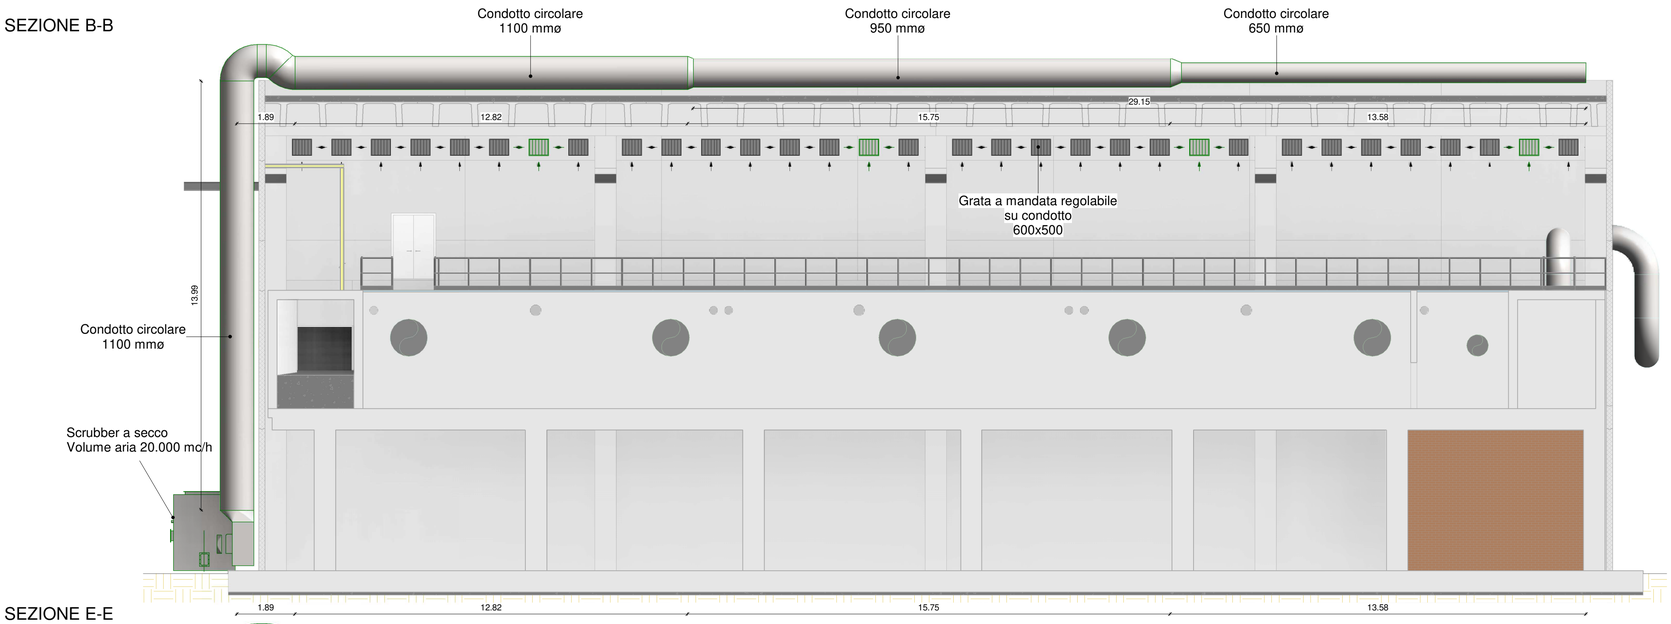

SEZIONE E-E

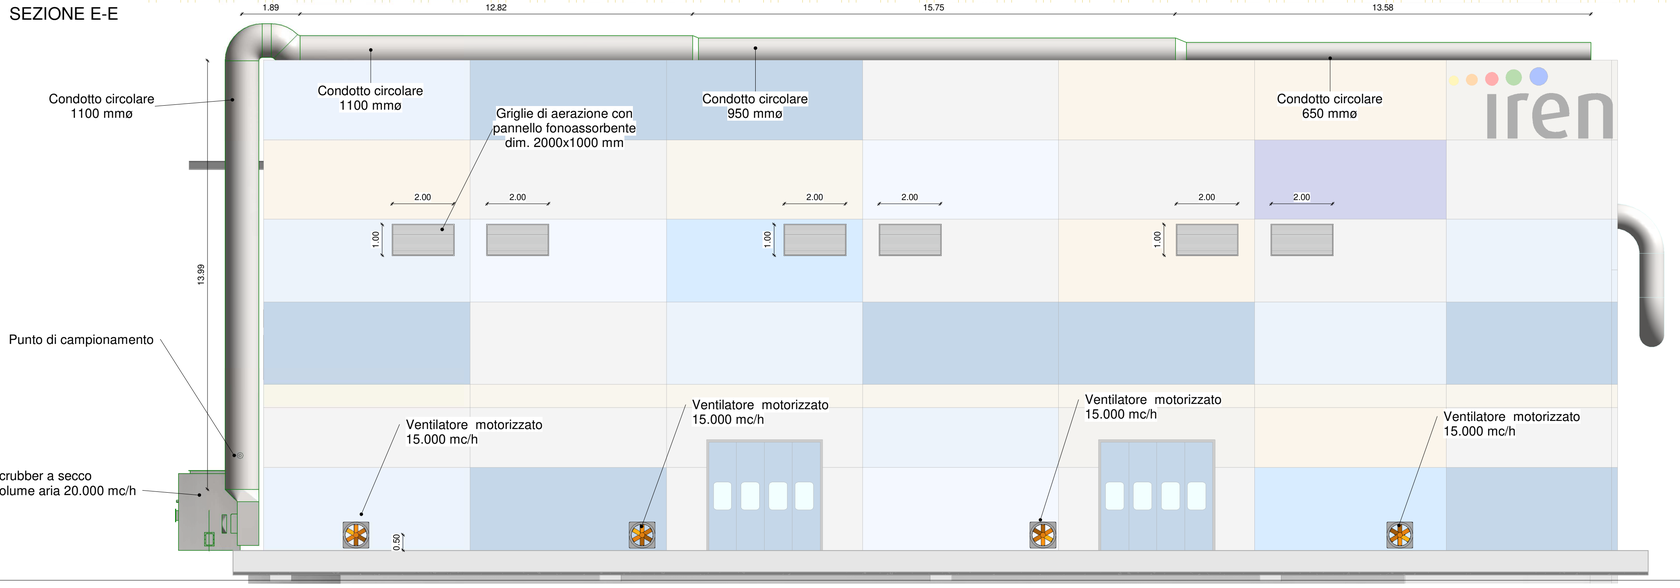

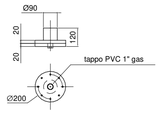

PRESA ARPA DN 80

Città Metropolitana di Genova

Comune
GENOVA

Provincia
GENOVA

Titolo del progetto

REALIZZAZIONE DEL NUOVO IMPIANTO DI DEPURAZIONE AREA CENTRALE DI GENOVA D.A.C.

Livello di progettazione	Settore di business	Disciplina
E - ESECUTIVO	I2 - DEPURAZIONE	IMP - IMPIANTISTICO

Numero	Titolo	Scala
EG-102.2	Fabbricato trattamento biologico e MBR - Sezioni e prospetti trattamento aria 1 di 2	Come indicato

ID Progetto	Titolo sintetico (nome file di stampa)	Codifica WBS
2016GESI0025-00	2016GESI0025-00-E-I2-IMP-EG-101.2-00	C10I2-L058-01-0004

Rev.	Data	Descrizione	Redatto	Controllato	Approvato
00	MAR 2023	VARIANTE N.1	VC	CZ	CC

Redatto: ing. Vincenzo Ciccarelli
Verificato: ing. Christian Zanni - IRETI
Approvato: ing. Claudio Casale - IRETI

IRETI
Funzione Ingegneria e Realizzazioni
IRETI.S.p.A. – Sede legale:: Via Piacenza, 54 – 16138 Genova
Registro imprese di Genova – C.F.01791490343 - REA: GE-481595 (CCIAA GE)
Società a Socio unico
Società partecipante al Gruppo IVA Iren - Partita IVA del Gruppo 02863660359
Società Sottoposta a direzione e coordinamento dell'unico socio IREN S.p.A.
pec: ireti@pec.ireti.it

ing. Riccardo ISOLA
ing. Vincenzo CICCARELLI
ing. Daniela Grassi
ing. Elio Bardone
Dott. Geol. Paolo PEIRONE