

PROSPETTO NORD

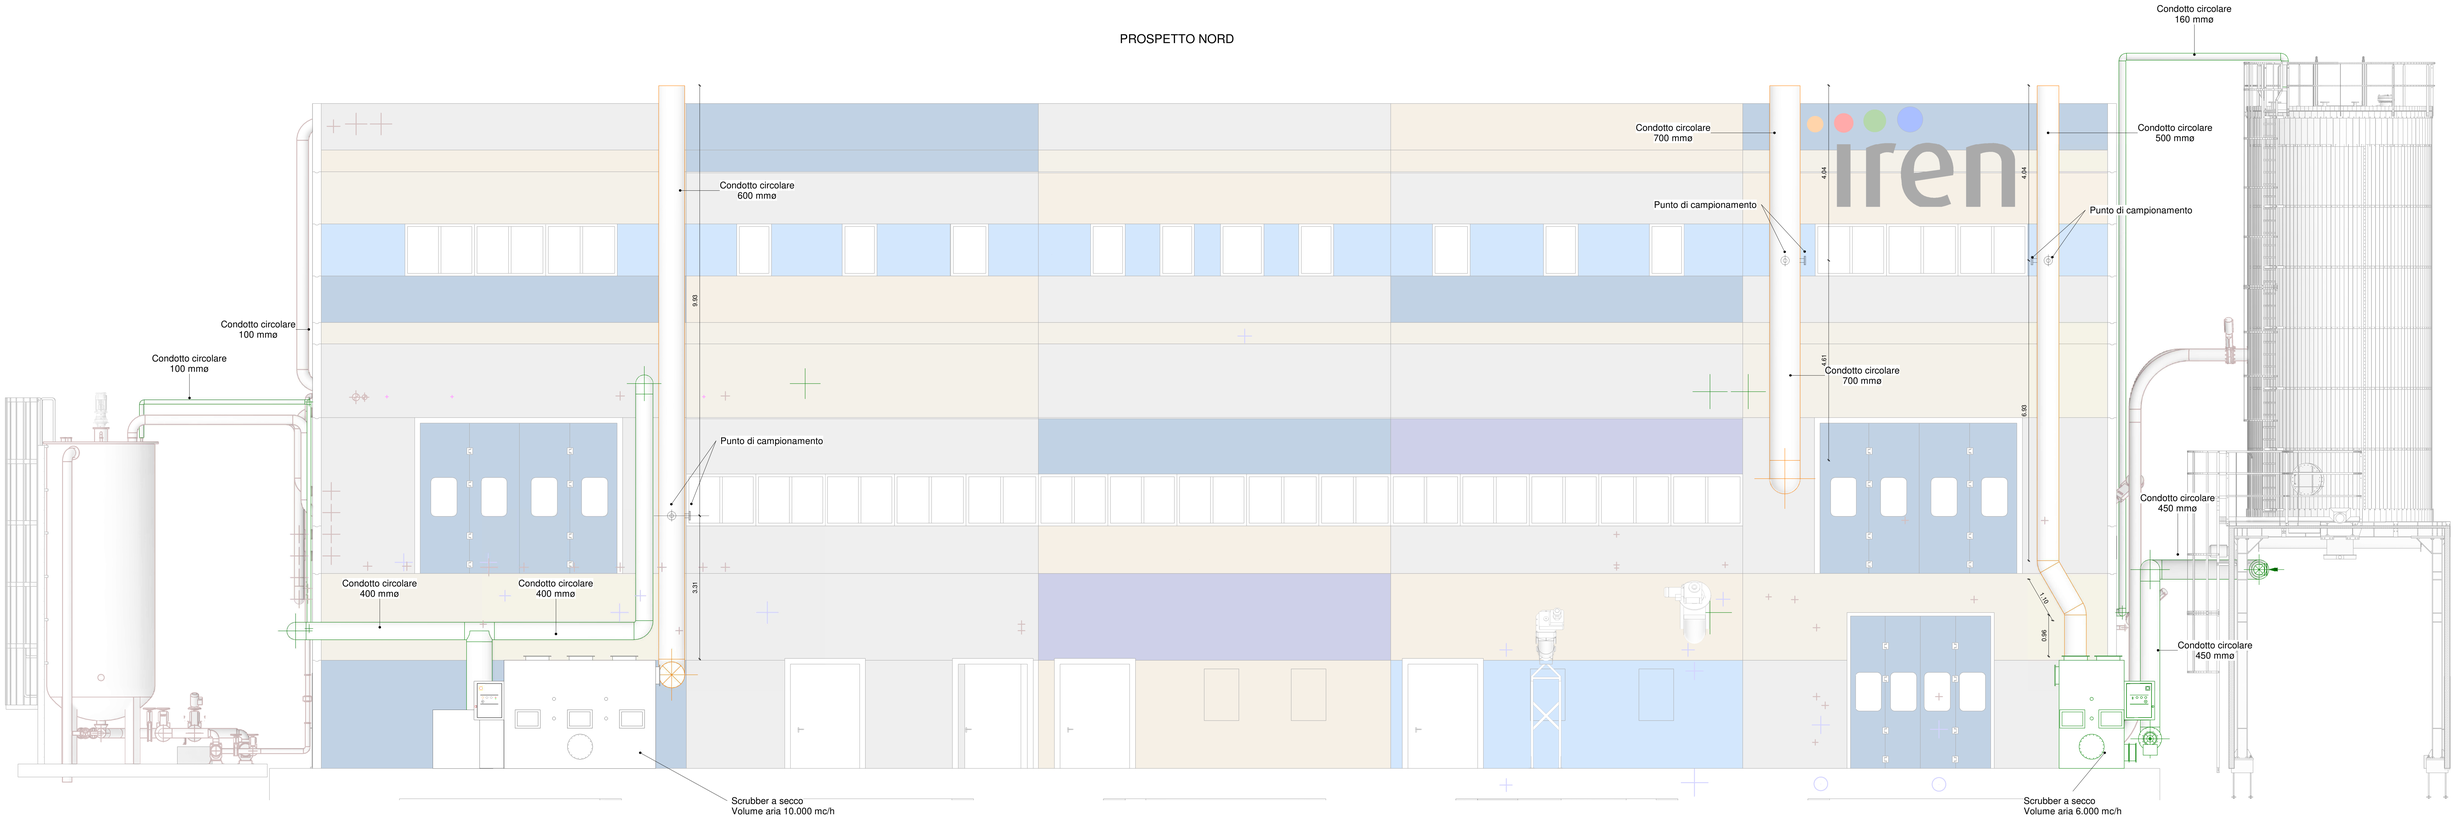

PROSPETTO SUD

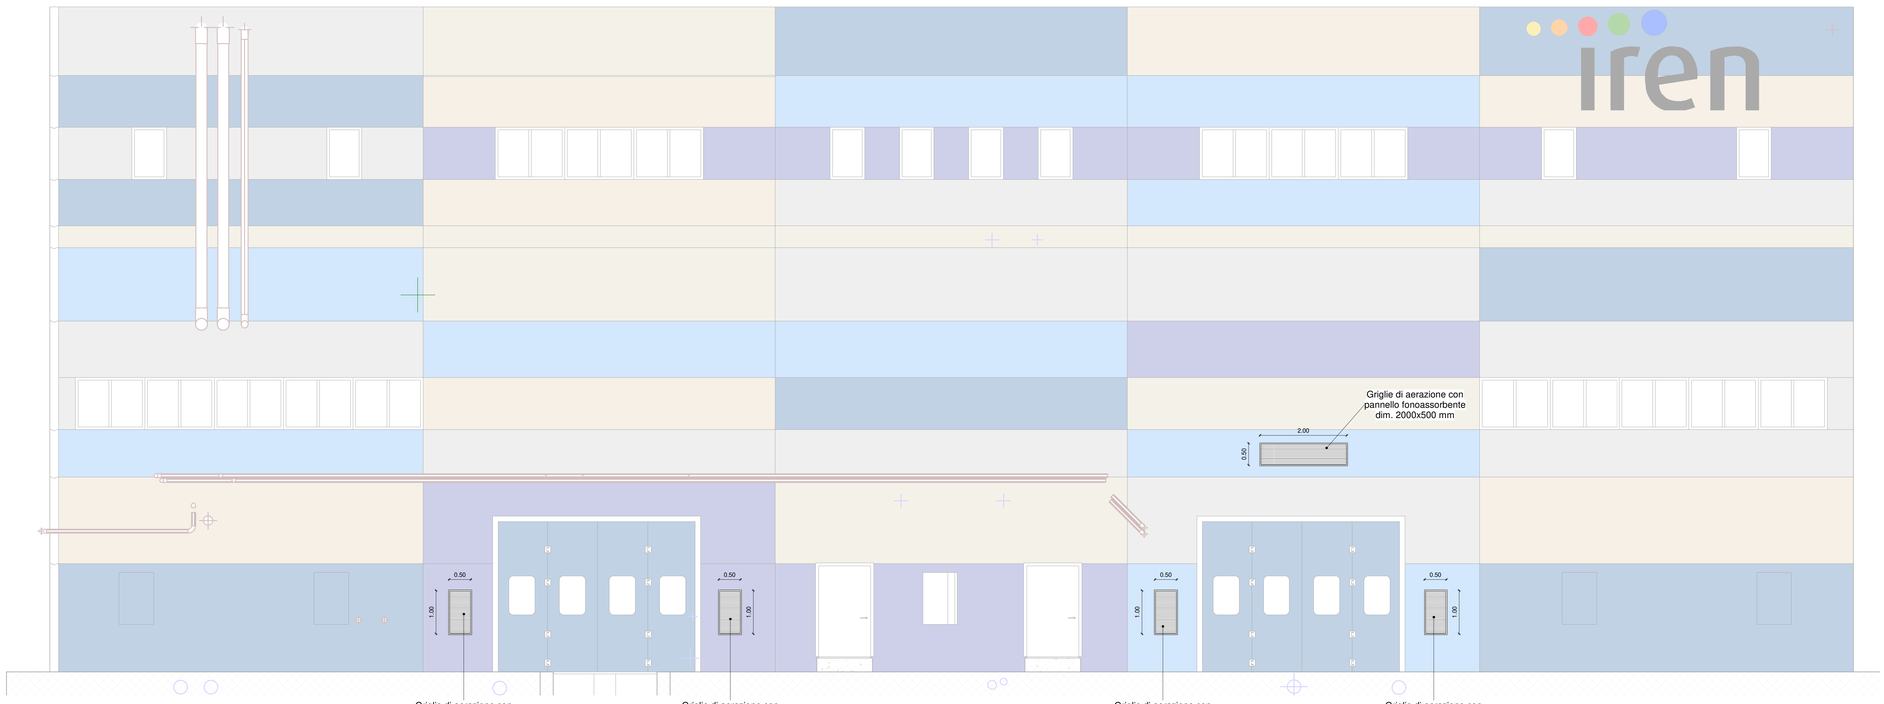

Comune
GENOVA

Provincia
GENOVA

Titolo del progetto

REALIZZAZIONE DEL NUOVO IMPIANTO DI DEPURAZIONE AREA CENTRALE DI GENOVA D.A.C.

Livello di progettazione	Settore di business	Disciplina
E - ESECUTIVO	I2 - DEPURAZIONE	IMP - IMPIANTISTICO

Numero	Titolo	Scala
EG-103.3	Fabbricato fanghi ispessimento e disidratazione - Prospetti Nord - Sud	1 : 50

ID Progetto	Titolo sintetico (nome file di stampa)	Codifica WBS
2016GESI0025-00	2016GESI0025-00-E-I2-IMP-EG-103.3-00	C10I2-L058-01-0004

Rev.	Data	Descrizione	Redatto	Controllato	Approvato
00	MAR 2023	VAIANTE N.1	VC	CZ	CC

Redatto: ing. Vincenzo Ciccarelli

Verificato: ing. Christian Zanni - IRETI

Approvato: ing. Claudio Casale - IRETI

IRETI
Funzione Ingegneria e Realizzazioni
IRETI S.p.A. – Sede legale: Via Piacenza, 54 – 16138 Genova
Registro Imprese di Genova – C.F.01791490343 - REA: GE-481595 (CCIAA GE)
Società a Socio unico
Società partecipante al Gruppo IVA Iren - Partita IVA del Gruppo 02863660359
Società Sottoposta a direzione e coordinamento dell'unico socio IREN S.p.A.
pec: ireti@pec.ireti.it

ISOLA DRASSO – ing. Riccardo ISOLA
ETATEC STUDIO PROLETTI – ing. Vincenzo CICCARELLI
SUEZ – ing. Daniela Grassi
VEOLIA – ing. Elio Bardone

Dott. Geol. Paolo PEIRONE