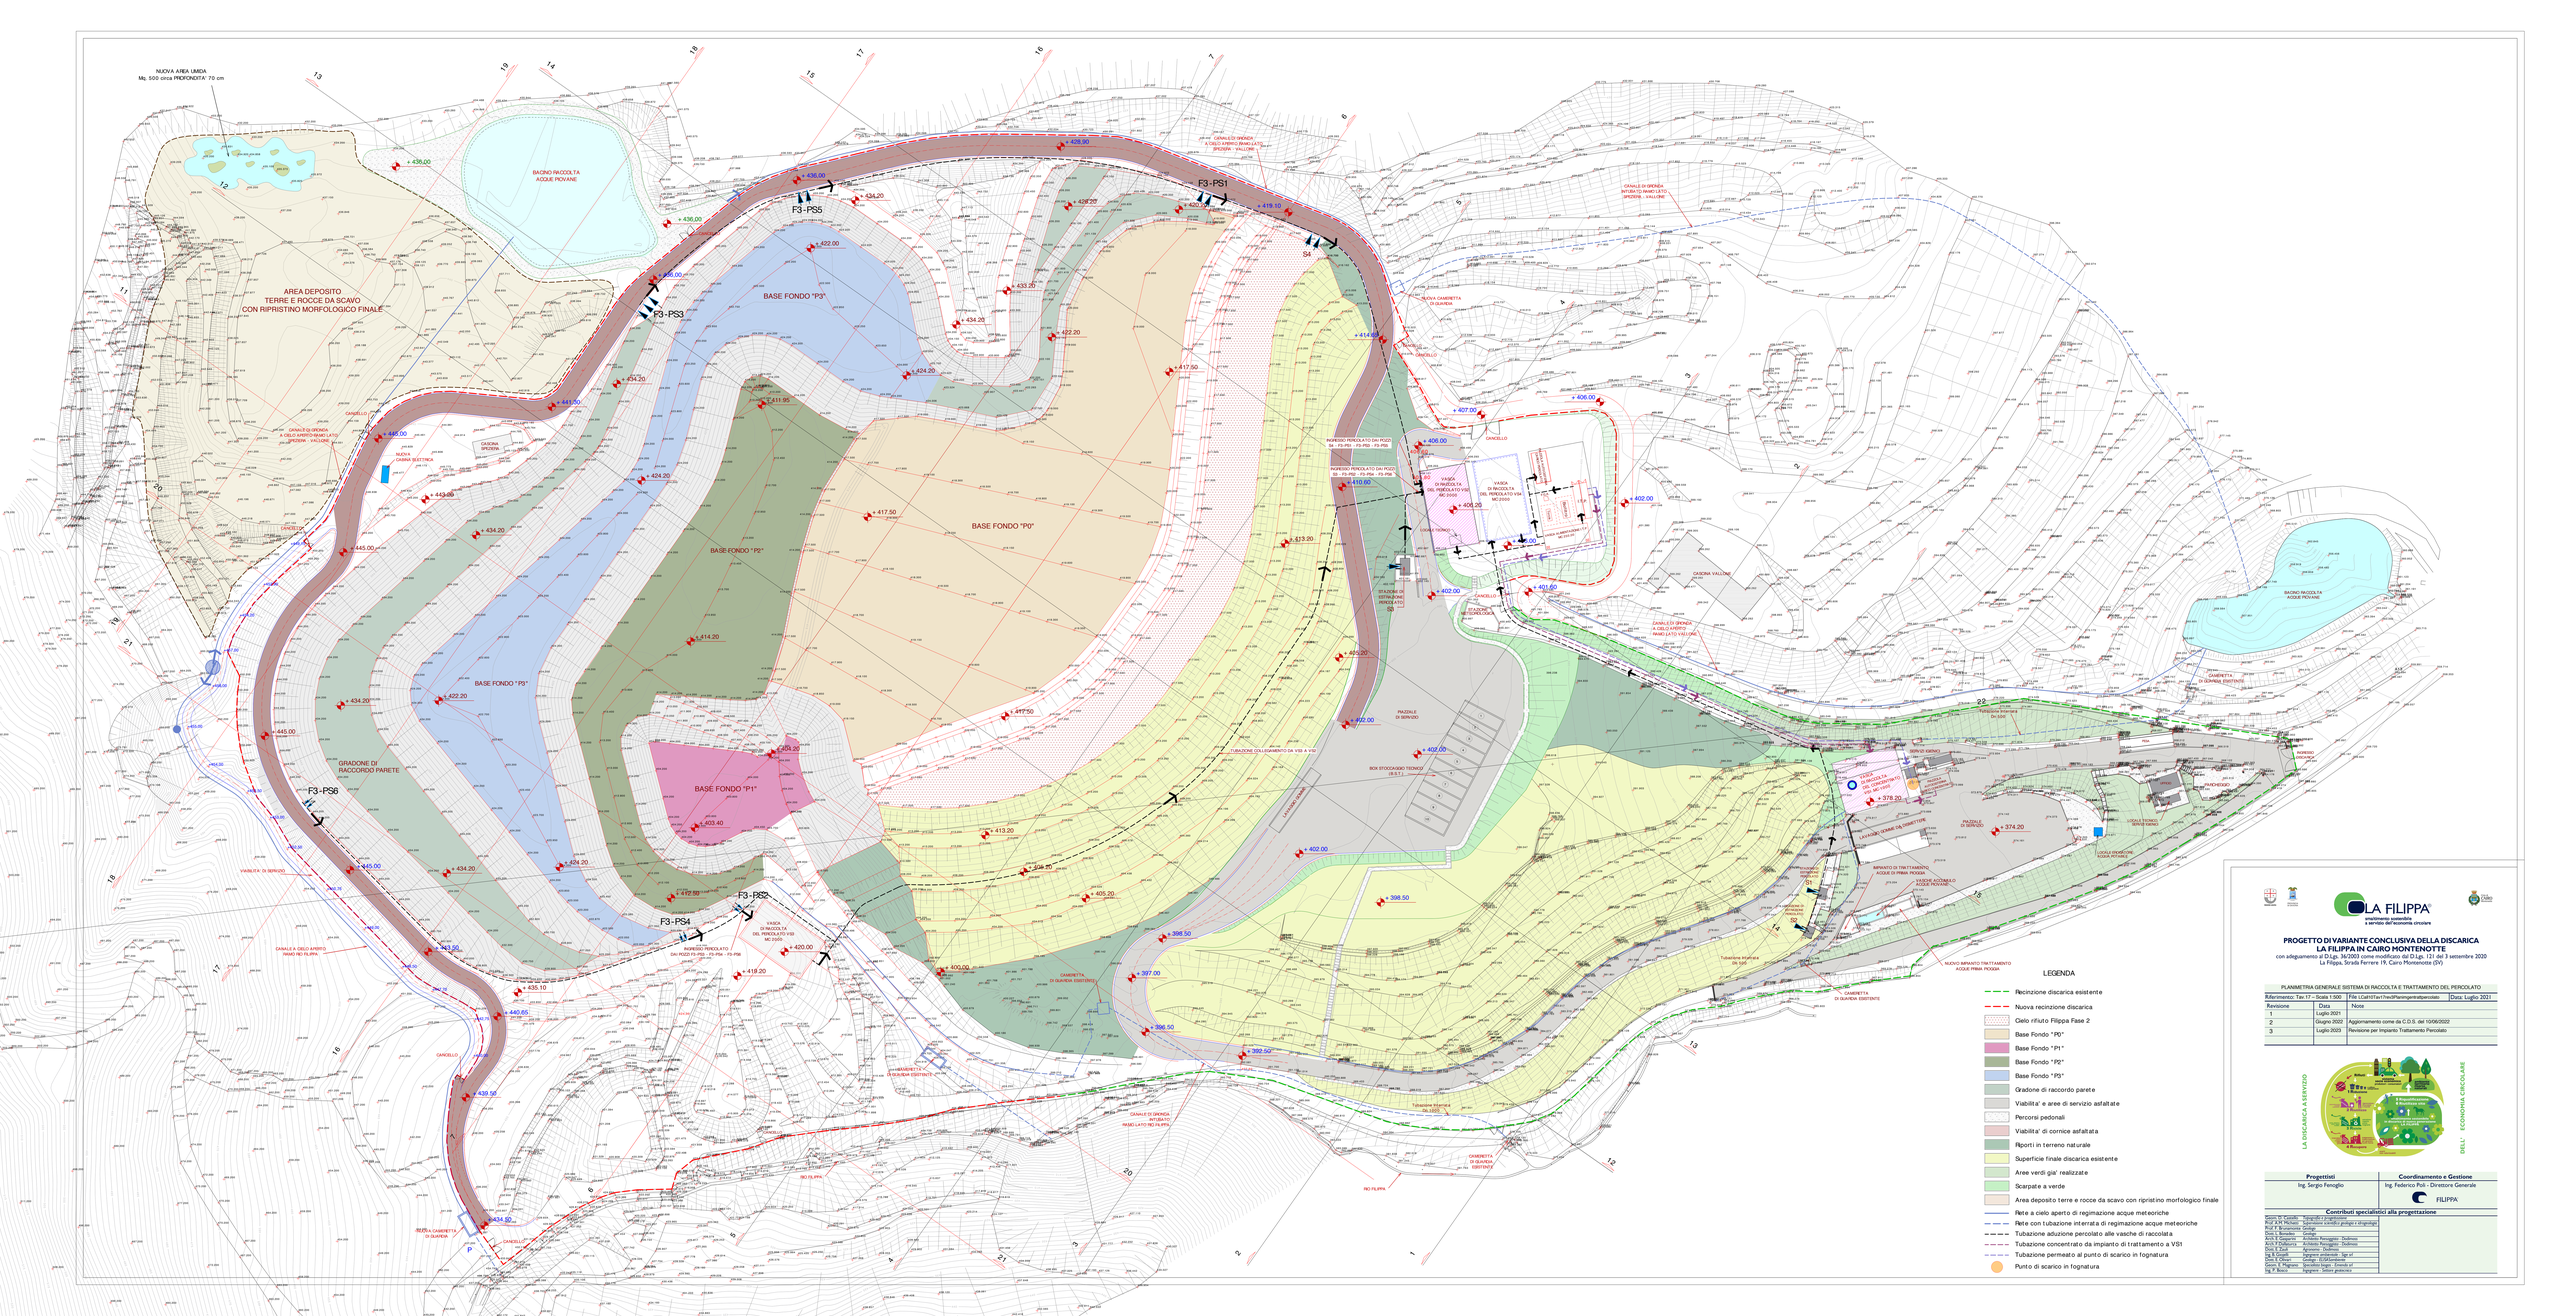


LA FILIPPA
smaltimento controllato
e servizio dell'economia circolare

PROGETTO DI VARIANTE CONCLUSIVA DELLA DISCARICA
LA FILIPPA IN CAIRO MONTENOTTE
con adeguamento al D.Lgs. 36/2003 come modificato dal D.Lgs. 121 del 3 settembre 2020
La Filippa, Strada Ferrere 19, Cairo Montenotte (SV)

PLANIMETRIA GENERALE SISTEMA DI RACCOLTA E TRATTAMENTO DEL PERCOLATO

Riferimento: Tav 17 – Scala 1:500	File: I:\Cad\10Tav17revDiPlanimetriaPercolato	Data: Luglio 2021
Revisione	Data	Note
1	Luglio 2021	
2	Giugno 2022	Aggiornamento come da C.D.S. del 10/06/2022
3	Luglio 2023	Revisione per Impianto Trattamento Percolato

Progettisti	Coordinamento e Gestione
Ing. Sergio Panoglio	Ing. Federico Poli - Direzione Generale
	FILIPPA

Contributi specialistici alla progettazione

Dario Di Castelli	Topografia e cartografia
Prof. A.M. Michetti	Sismologia e analisi geologici e idrogeologici
Prof. F. Brunamonti	Geologo
Dott. L. Bonadeo	Geologo
Dott. F. Bottazzo	Agronomo - Dottorino
Arch.ti P. Bottazzo	Architetto Paesaggista - Dottorino
Dott. E. Pavia	Agronomo - Dottorino
Dott. R. Fornelli	Agronomo paesaggista - Sgr srl
Ing. A. Cavalli	Sistemi elettrici e automazione
Geom. R. Magnani	Specialista bogeo - Ermeta srl
Ing. A. Bocci	Ingegneria - Idrotec geotecnica