
PIANTA
Scala 1:100

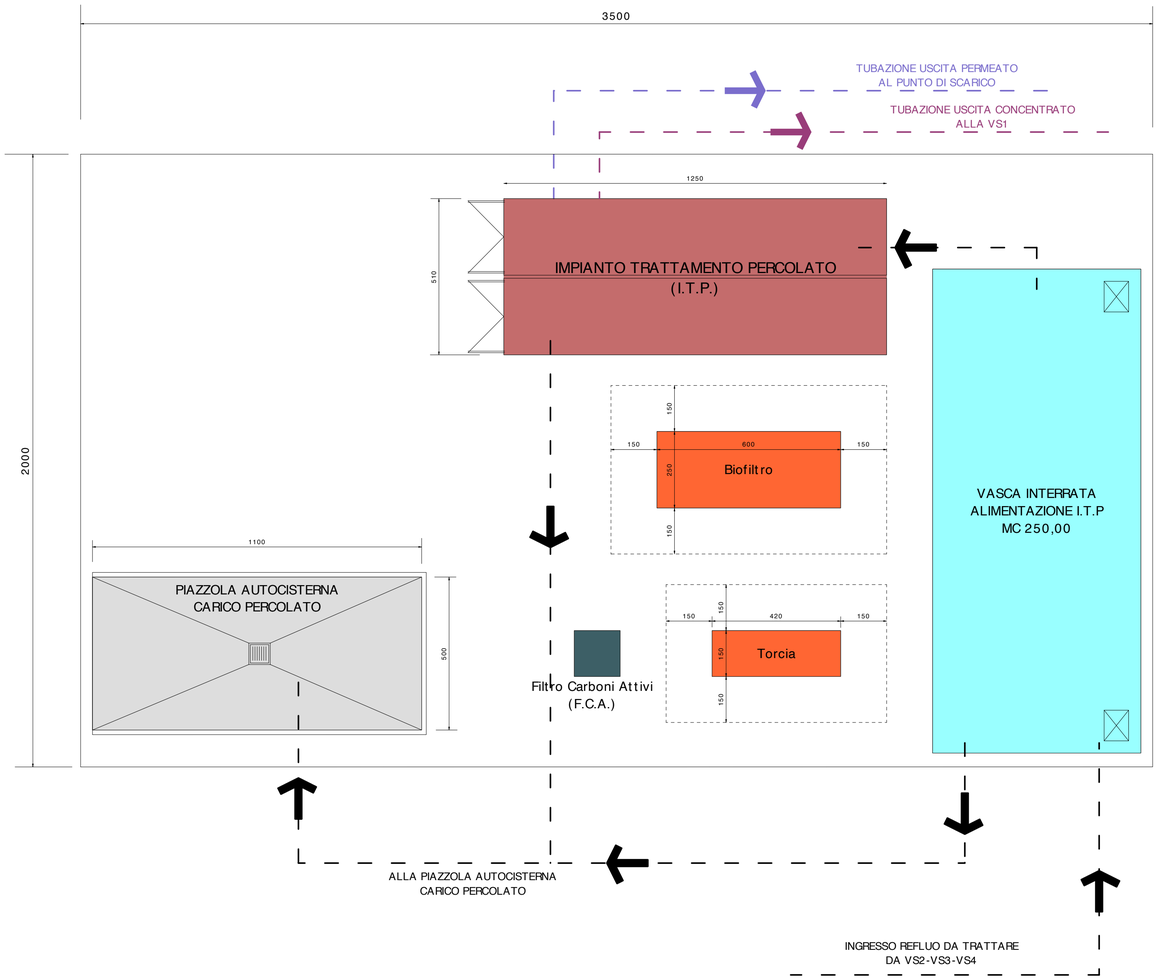


LA FILIPPA®
smaltimento sostenibile
a servizio dell'economia circolare

PROGETTO DI VARIANTE CONCLUSIVA DELLA DISCARICA
LA FILIPPA IN CAIRO MONTENOTTE
con adeguamento al D.Lgs. 36/2003 come modificato dal D.Lgs. 121 del 3 settembre 2020
La Filippa, Strada Ferrere 19, Cairo Montenotte (SV)

IMPIANTO DI TRATTAMENTO DEL PERCOLATO

Riferimento: Tav.19 – Scala 1:100	File LCall11Tav19rev2Impiantotrattpercolato	Data: Luglio 2021

Revisione	Data	Note
1	Luglio 2021	
2	Luglio 2023	Revisione per impianto Trattamento Percolato

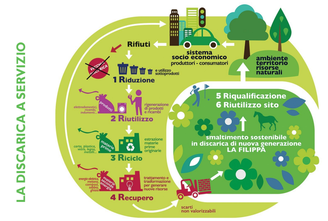

Progettisti	Coordinamento e Gestione
Ing. Sergio Fenoglio	Ing. Federico Poli - Direttore Generale

Contributi specialistici alla progettazione

Geom. D. Castello	*Topografia e progettazione*
Prof. A.M. Michetti	*Supervisione scientifica geologia e idrogeologia*
Prof. F. Brunamonte	*Geologo*
Dott. L. Bonadeo	*Geologo*
Arch. E. Gasparini	*Architetto Paesaggista - Dodimoss*
Arch. F. Dallaturca	*Architetto Paesaggista - Dodimoss*
Dott. E. Zauli	*Agronomo - Dodimoss*
Ing. B. Giojelli	*Ingegnere ambientale - Sige srl*
Dott. E. Olivari	*Geologo - ELISAmbiente*
Geom. E. Magnano	*Specialista biogas - Emendo srl*
Ing. P. Bosco	*Ingegnere - Settore geotecnico*