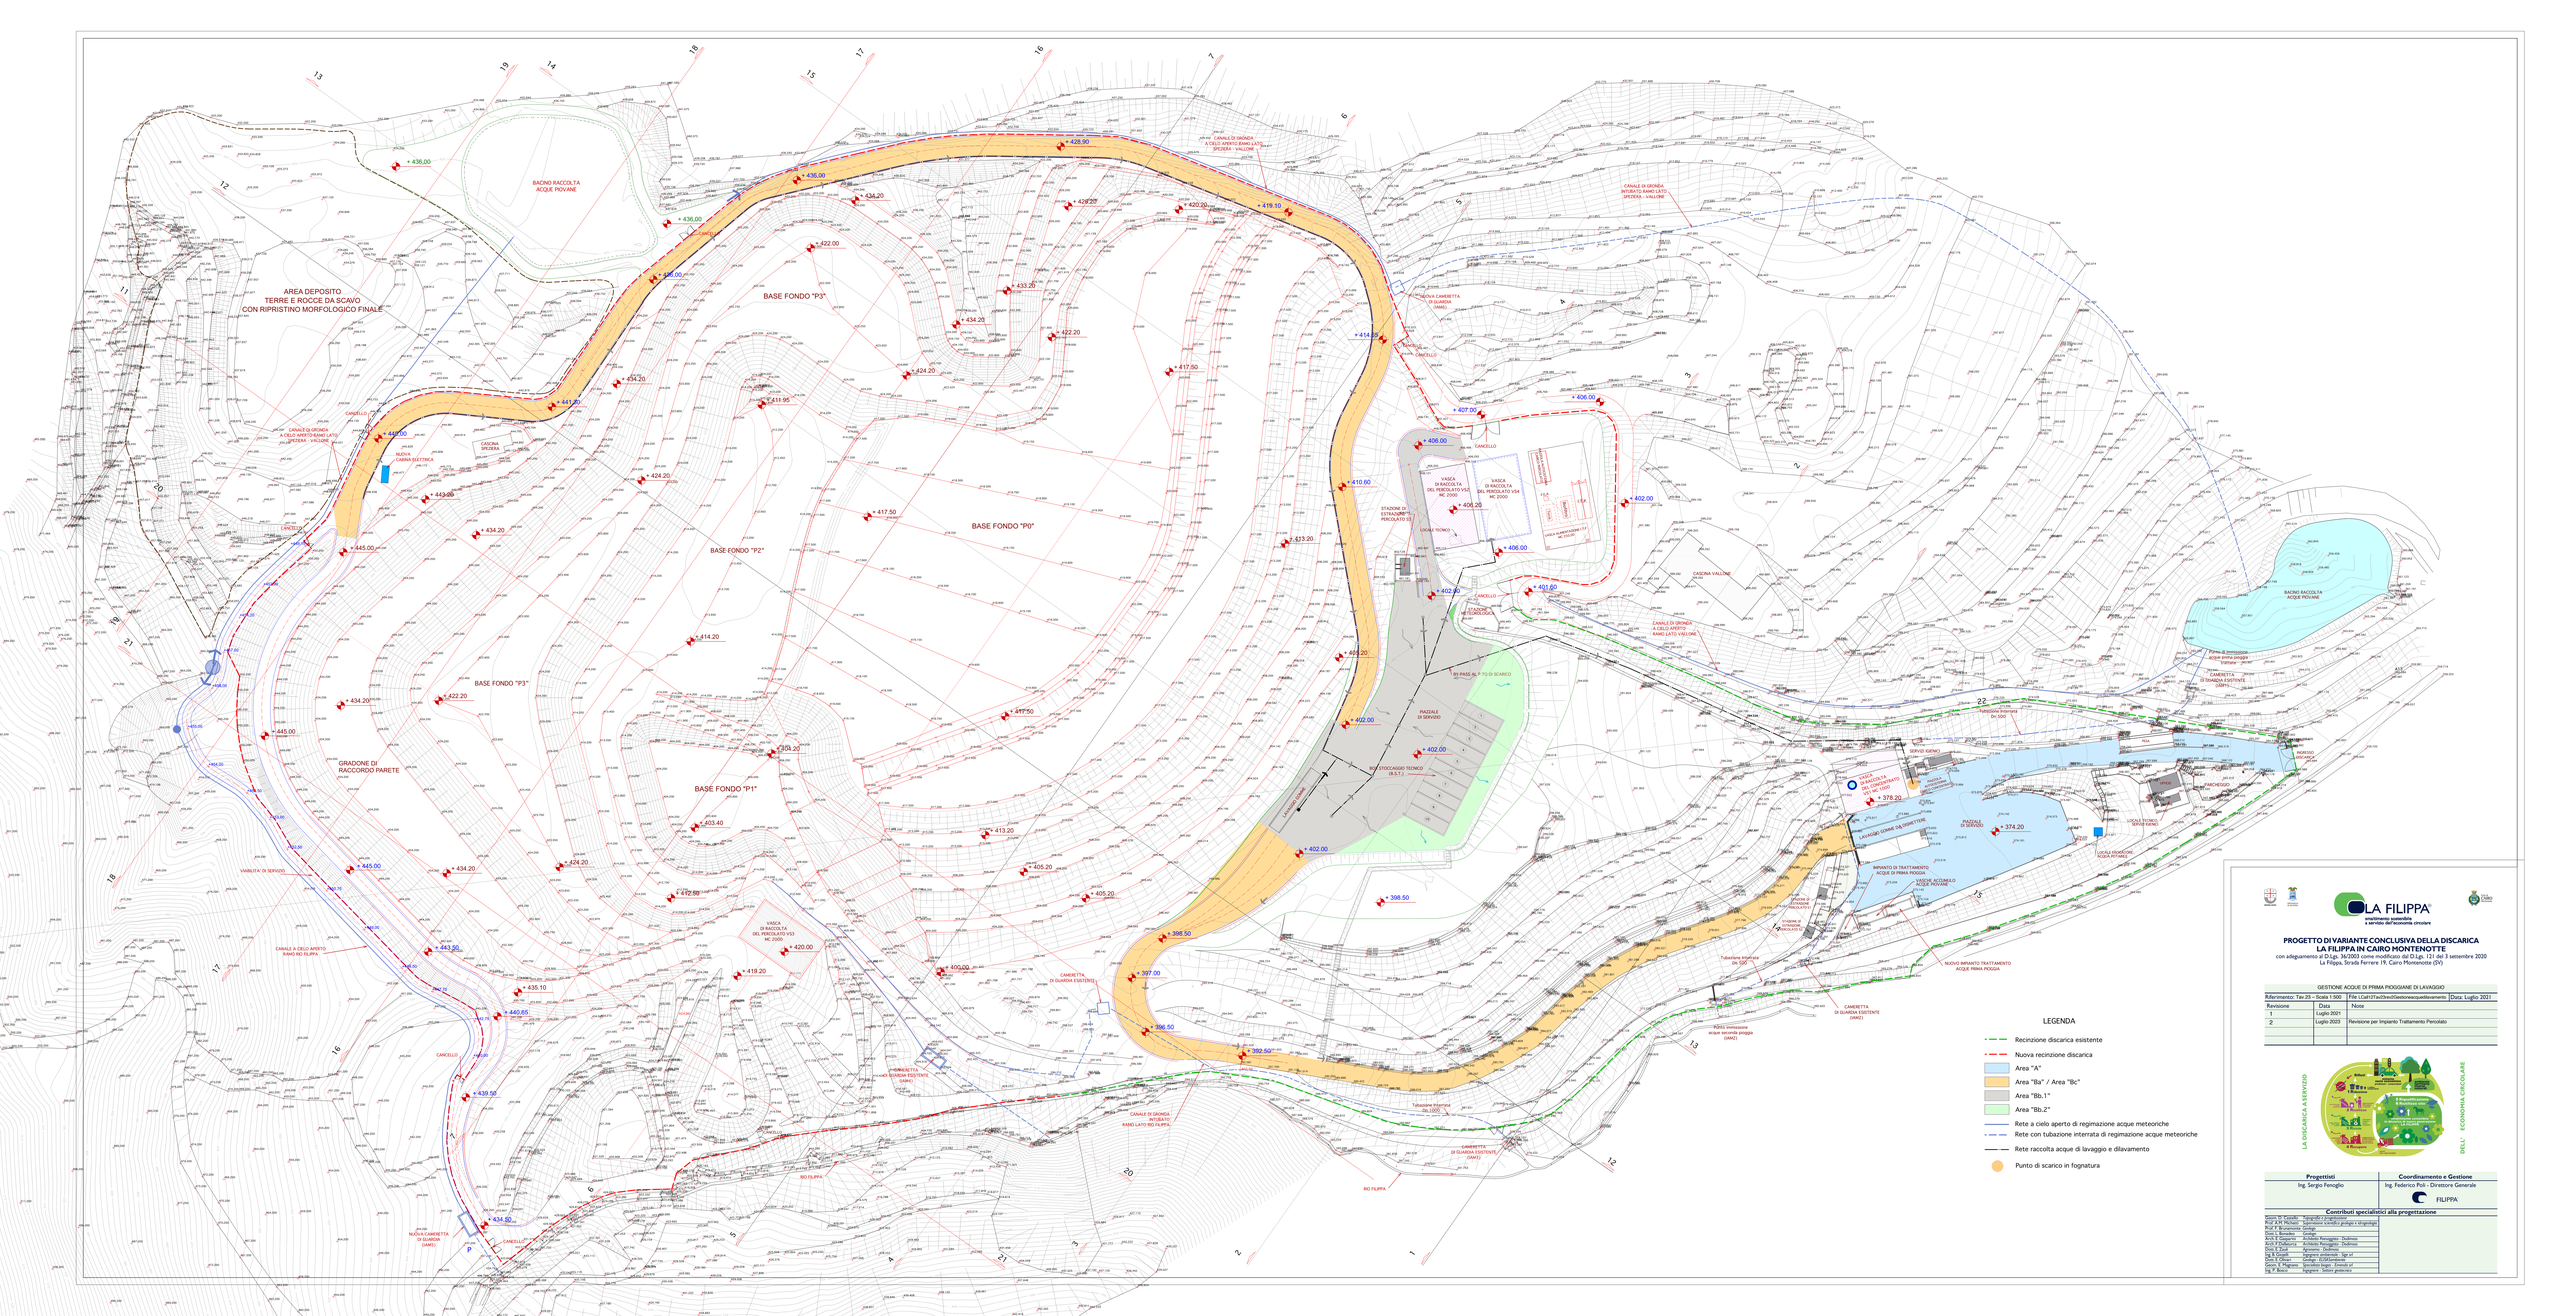


LA FILIPPA
monitoraggio ambientale e servizi dell'economia circolare

PROGETTO DI VARIANTE CONCLUSIVA DELLA DISCARICA LA FILIPPA IN CAIRO MONTENOTTE

con adeguamento ai D.Lgs. 36/2003 come modificato dal D.Lgs. 121 del 3 settembre 2020
La Filippa, Strada Ferrere 19, Cairo Montenotte (SV)

GESTIONE ACQUE DI PRIMA PIOGGIANE DI LAVAGGIO

Riferimento: Tav 23 – Scala 1:500	File: I:\Cad\12\a\03\no02\Gestioneacquedilavamento	Data: Luglio 2021
Revisione	Data	Note
1	Luglio 2021	
2	Luglio 2023	Revisione per Impianto Trattamento Percolato

LA DISCARICA A SERVIZIO DELL' ECONOMIA CIRCOLARE

Progettisti	Coordinamento e Gestione
Ing. Sergio Panoglio	Ing. Federico Poli - Direzione Generale
	FILIPPA

Contributi specialistici alla progettazione

Dario Di Cosmo	Topografia e cartografia
R.U.P. A.M. Michero	Valutazione ambientale geologia e idrogeologia
R.U.P. V. Bruzzone	Geologia
Dott. L. Bonvalet	Geologia
Arch. P. Bonifacio	Architetto Paesaggista - Dottorato
Arch. P. Pittaluga	Architetto Paesaggista - Dottorato
Dott. E. Pardi	Agronomo - Dottorato
Dott. R. Fornari	Agronomo ambientale - Dpt. of
Ing. A. Cevasco	Idrologia e idraulica
Geom. R. Magnani	Specialista Scogni - Ernesto srl
Ing. R. Bianco	Ingegneria - Settore geotecnico