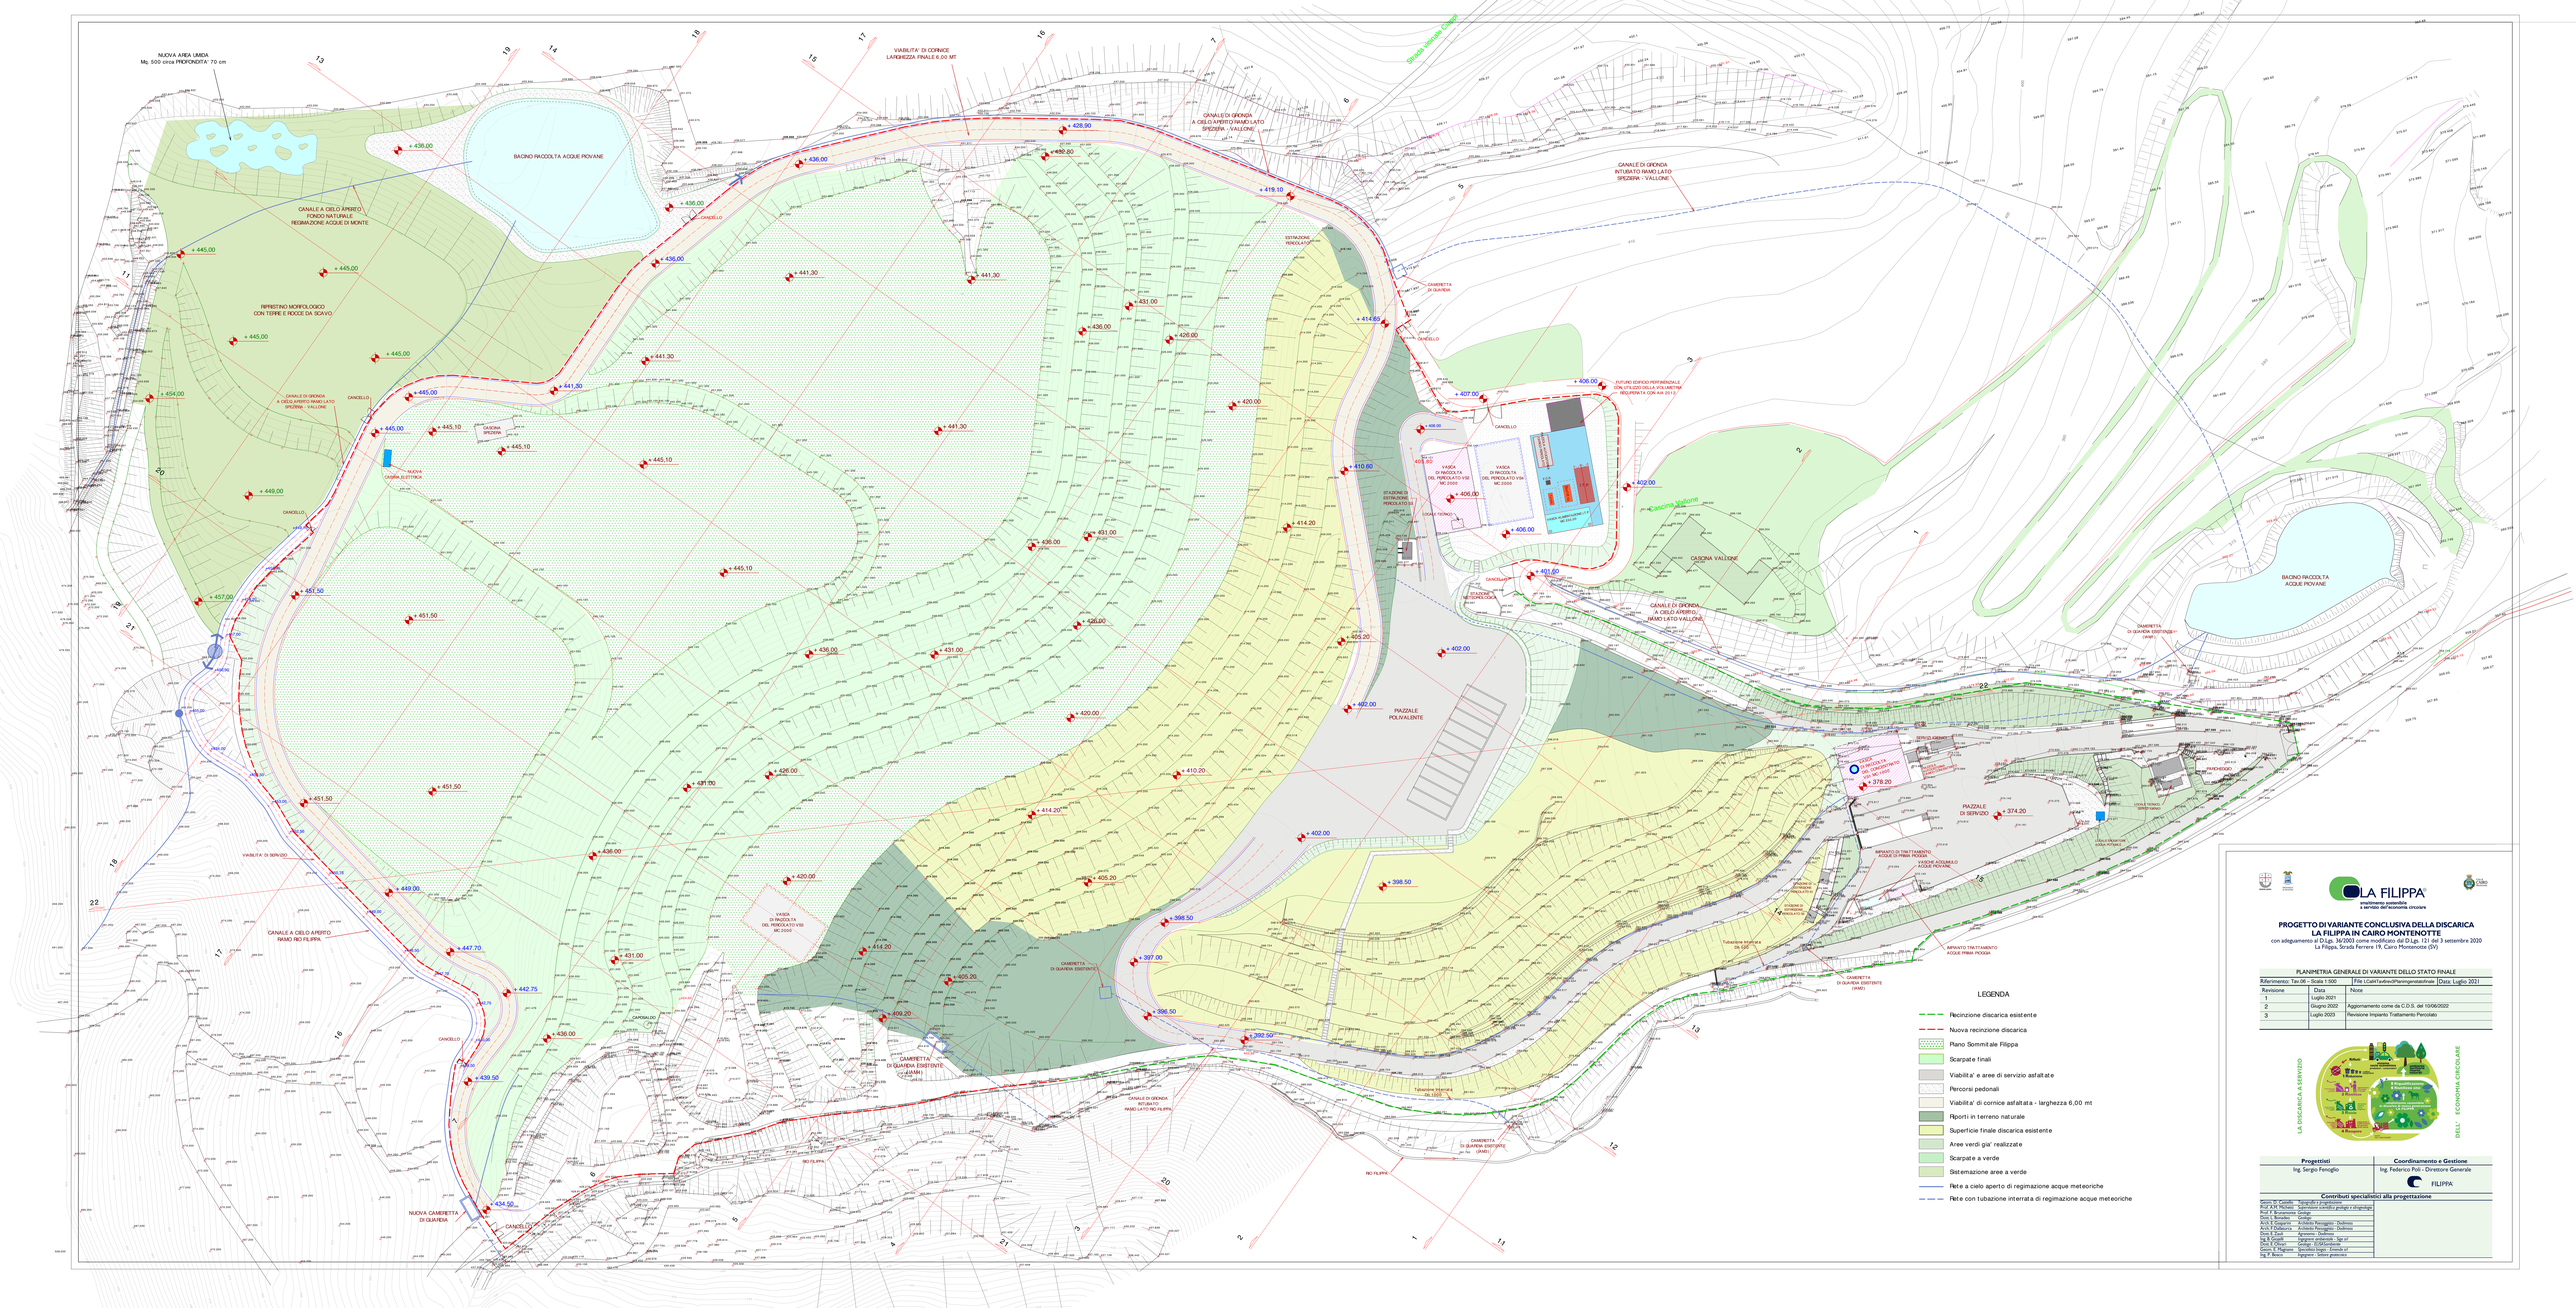


LA FILIPPA
smaltimento sostenibile
a servizio dell'economia circolare

PROGETTO DI VARIANTE CONCLUSIVA DELLA DISCARICA LA FILIPPA IN CAIRO MONTENOTTE

con adeguamento al D.Lgs. 36/2003 come modificato dal D.Lgs. 121 del 3 settembre 2020
La Filippa, Strada Ferrere 19, Cairo Montenotte (SV)

PLANIMETRIA GENERALE DI VARIANTE DELLO STATO FINALE

Riferimento: Tav. 06 – Scala 1:500	File: I:\Cairt\Tavole\dPlanimetriaStatoFinale	Data: Luglio 2021
Revisione	Data	Note
1	Luglio 2021	
2	Giugno 2022	Aggiornamento come da C.D.S. del 10/06/2022
3	Luglio 2023	Revisione Impianto Trattamento Percolato

LA DISCARICA A SERVIZIO DELL' ECONOMIA CIRCOLARE

Progettisti	Coordinamento e Gestione
Ing. Sergio Fenoglio	Ing. Federico Poli - Direttore Generale
	FILIPPA

Contributi specialistici alla progettazione

Geom. M. Cocchi	Topografia e Cartografia
Prof. A.M. Michele	Sopralluoghi e studio geologico e idrogeologico
Prof. F. Bonadonna	Geologia
Prof. C. Bonadonna	Geologia
Arch. F. Grisanti	Architetto Paesaggista - Ordinato
Arch. F. Dellacasa	Architetto Paesaggista - Ordinato
Dott. C. Zanfi	Agronomo - Ordinato
Dott. F. Ghiglione	Agronomo - Dottore in Agri ed
Dott. F. Oliveri	Geologo - Ordinato
Geom. E. Magliano	Specialista legale - Ordinato col
Ing. F. Bosco	Ingegner - Settori elettrico