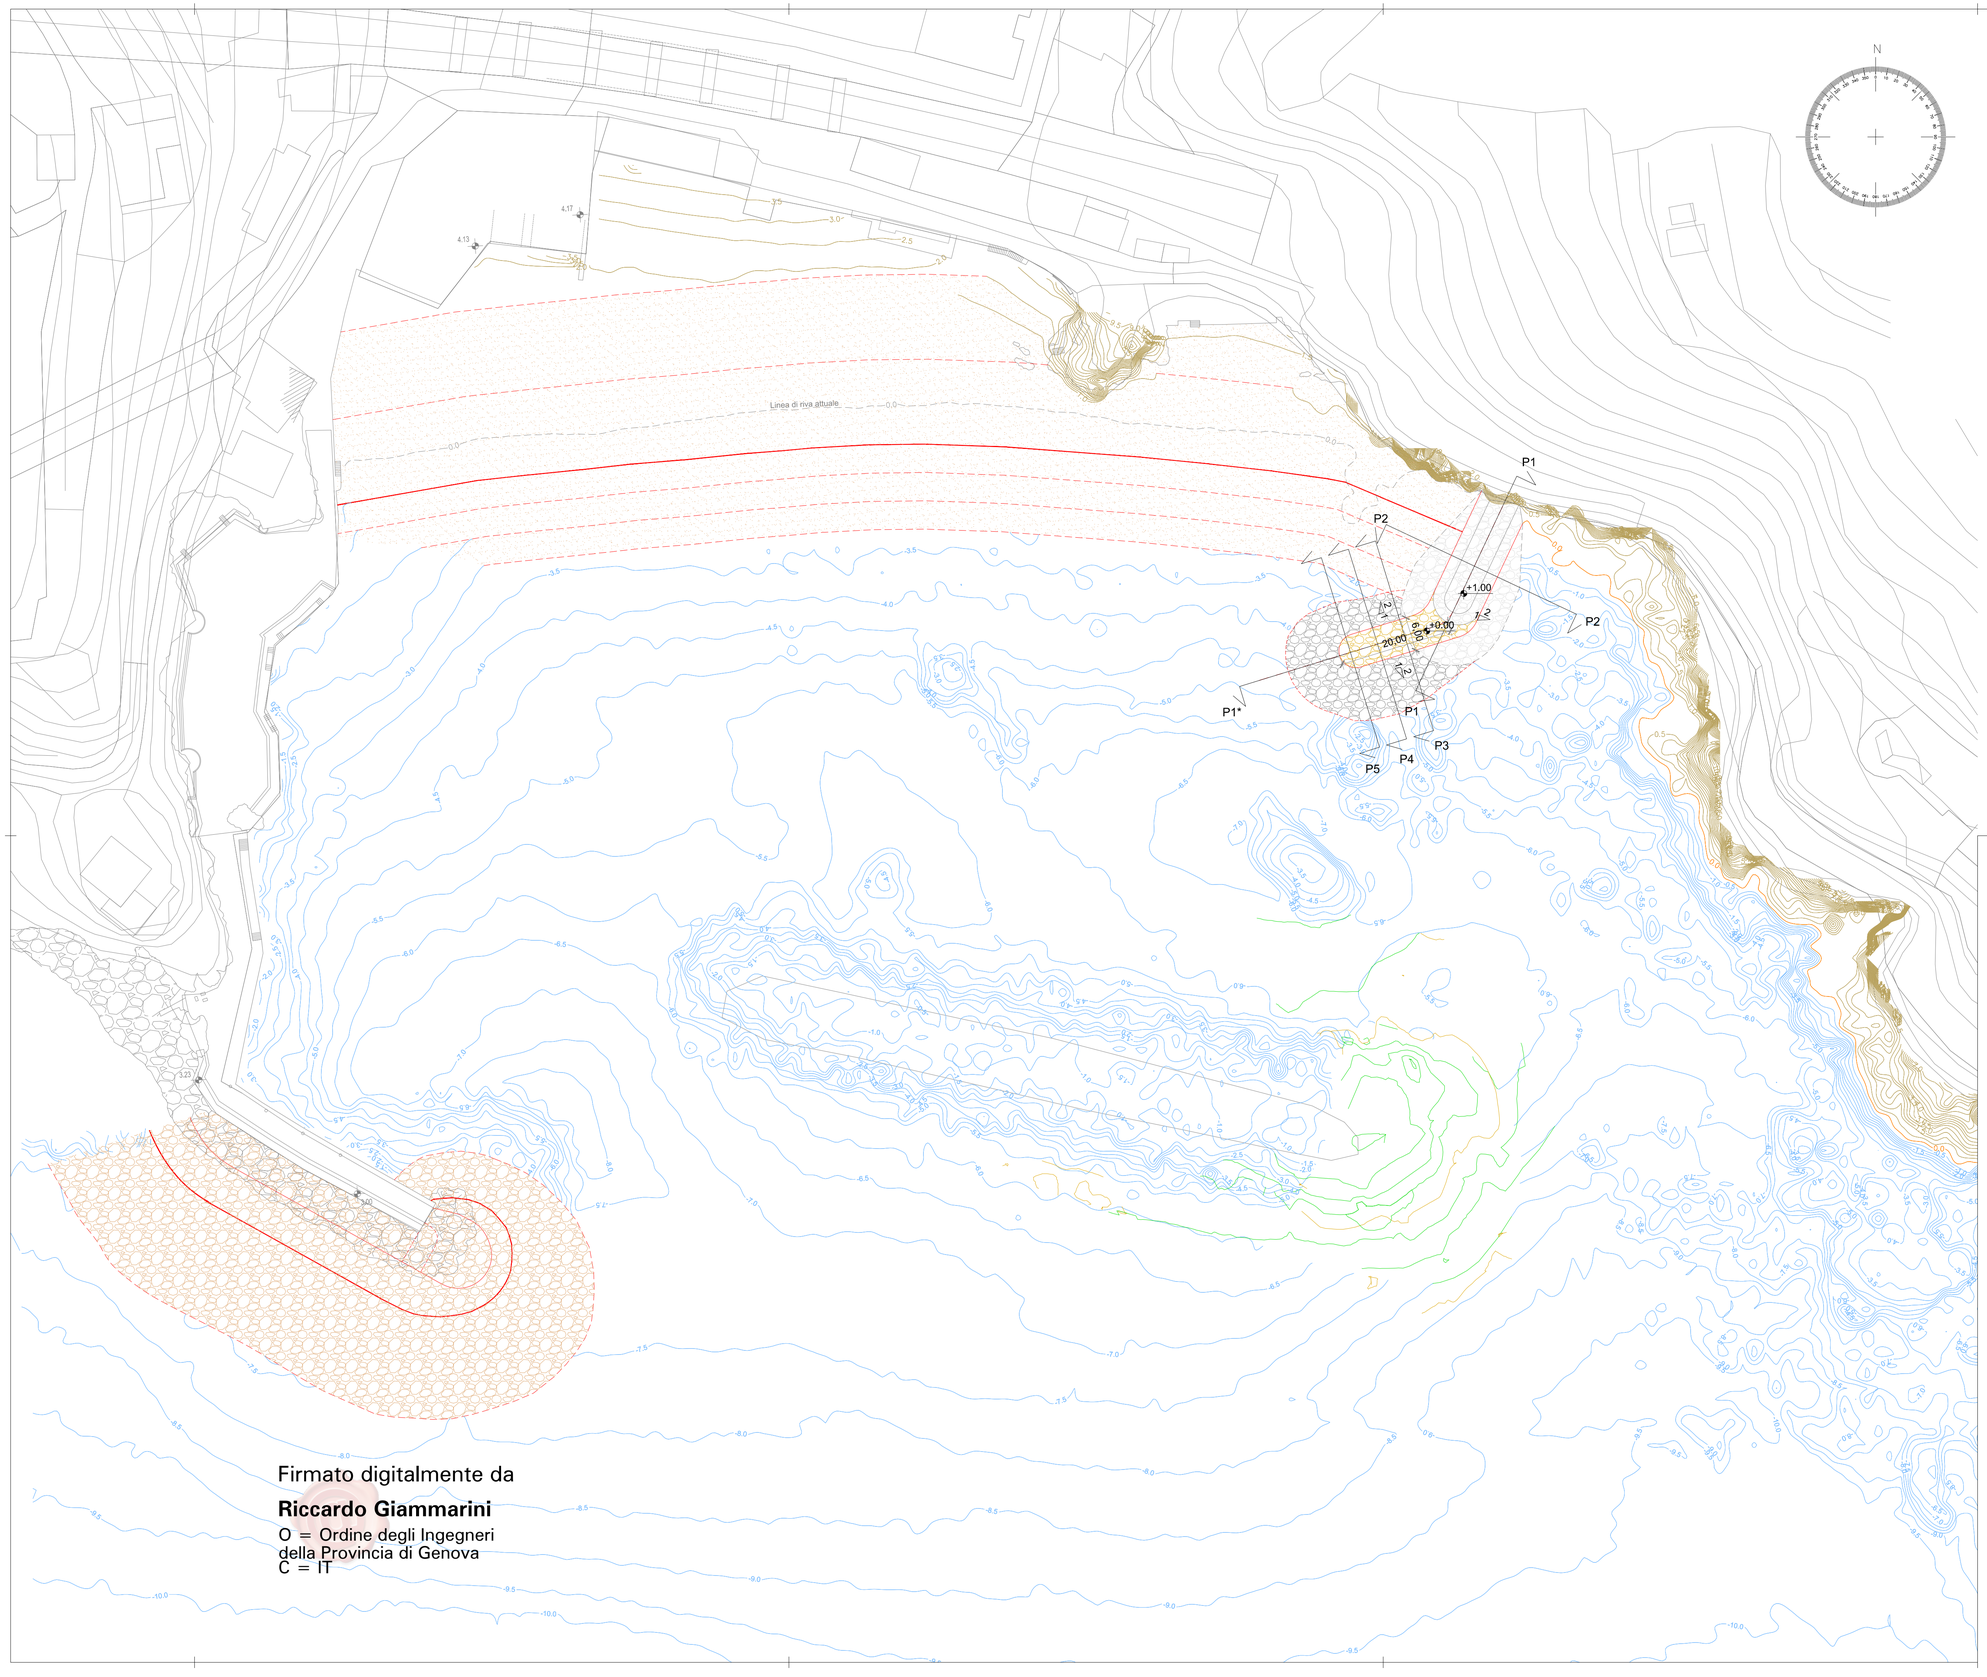


Firmato digitalmente da

Riccardo Giammarini

O = Ordine degli Ingegneri della Provincia di Genova
C = IT

Committente:

COMUNE DI MONTEROSSO AL MARE

Oggetto:

LAVORI DI RIASSETTO DEL PARAGGIO COSTIERO PROSPICIENTE IL CENTRO STORICO
(fondi Protezione Civile ex O.C.D.P.C. n. 558/18 - eventi del 29-30 ottobre 2018)
STRALCIO FUNZIONALE
PROGETTO VARIANTE

Titolo elaborato:

PLANIMETRIA DI VARIANTE: ALLUNGAMENTO DEL PENNELLO DI LEVANTE

Progettista:

INGEPRO Ingegneri Associati
Corso Torino 17/6 sc.A - 16129 Genova
Tel. 010.5740568 - fax : 010.4211059
e-mail: studio@ingepro.eu - PEC: studio@pec.ingepro.eu
C.F. e P. IVA: 02726060995

0	10.10.2023	ER	SC	RG	Emissione
Revisione	Data	Redatto da:	Verificato da:	Approvato da:	Descrizione

Nome file:	Scala:	Commesso:	Livello prog:	Elaborato:
P004.PV.D03.00_Planimetria allungamento pennello	1:500	P004	PV	D03