

COMUNE DI RIVA LIGURE - Prot 0000498 del 16/01/2024 Tit 10 Cl 10 Fasc

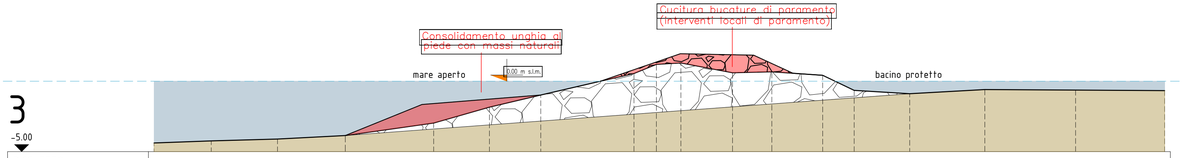

3

-5.00


PICCHETTO	1	2	3	4	5	6	7	8	9	10	11	12	13	14	15	16	17	18	
DISTANZE PROGRESSIVE	0.00	4.06	8.73	13.58	19.85	23.81	27.46	34.07	35.66	37.40	41.07	43.86	47.47	49.70	53.65	58.98	65.42	71.75	
DISTANZE PARZIALI		4.06	4.70	4.81	6.27	3.96	3.65	6.62	1.59	1.74	3.67	2.79	3.61	2.23	3.94	5.33	6.44	6.33	
QUOTE	-4.39	-4.24	-4.11	-3.86	-2.97	-1.84	-0.98	0.55	1.20	1.30	0.60	0.67	0.42	-0.65	-0.89	-0.59	-0.63	-0.67	

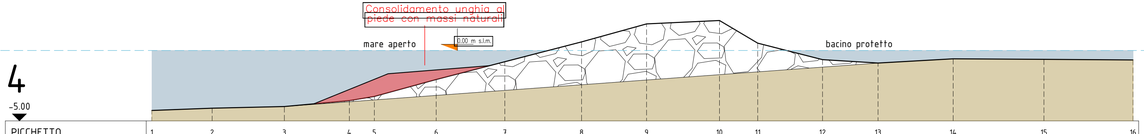

4

-5.00


PICCHETTO	1	2	3	4	5	6	7	8	9	10	11	12	13	14	15	16
DISTANZE PROGRESSIVE	0.00	4.28	9.41	14.02	15.80	20.19	25.06	30.51	35.12	40.30	43.02	47.62	51.56	56.89	63.33	69.66
DISTANZE PARZIALI		4.28	5.13	4.61	1.77	4.39	4.87	5.45	4.62	5.18	2.72	4.60	3.94	5.33	6.44	6.33
QUOTE	-4.26	-4.10	-3.98	-3.56	-3.26	-2.06	-0.80	0.61	1.89	2.13	0.52	-0.65	-0.89	-0.59	-0.63	-0.67

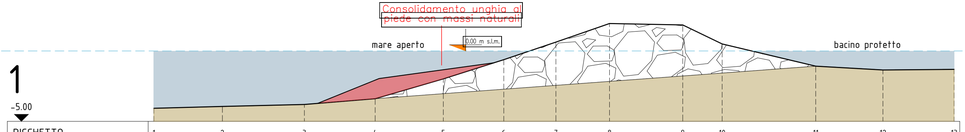

1

-5.00

PICCHETTO	1	2	3	4	5	6	7	8	9	10	11	12	13
DISTANZE PROGRESSIVE	0.00	4.87	10.69	15.71	20.55	24.85	28.54	32.35	37.55	40.35	46.99	51.76	56.82
DISTANZE PARZIALI		4.87	5.82	5.03	4.84	4.29	3.70	3.81	5.20	2.80	6.64	4.77	5.05
QUOTE	-4.07	-3.94	-3.80	-3.39	-1.98	-0.62	0.63	1.95	1.85	0.50	-1.08	-1.35	-1.31

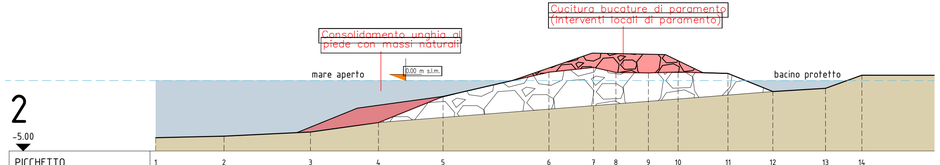

2

-5.00

PICCHETTO	1	2	3	4	5	6	7	8	9	10	11	12	13	14
DISTANZE PROGRESSIVE	0.00	4.85	10.99	15.82	20.40	27.92	31.08	32.67	34.98	37.09	40.63	43.82	47.55	50.14
DISTANZE PARZIALI		4.85	6.14	4.83	4.58	7.52	3.16	1.59	2.31	2.11	3.54	3.19	3.74	2.58
QUOTE	-4.06	-3.95	-3.65	-2.98	-1.13	0.60	0.94	0.58	0.55	0.61	0.51	-0.78	-0.75	0.38

COMUNE DI RIVA LIGURE

Provincia di Imperia

Ordinanza del Capo Dipartimento della Protezione Civile n. 831 del 4 gennaio 2022, delle iniziative finalizzate al completamento degli interventi finanziati e contenuti nei piani degli interventi di cui all'articolo 1 delle O.C.D.P.C. n. 621-622 del 2019 e O.C.D.P.C. n.647/2020

DECRETO N.11/2023 - TERZO PIANO STRALCIO DEGLI INTERVENTI PIÙ URGENTI DI CUI ALLA LETTERA D) AI SENSI DELL'ART. 25, COMMA 2 DEL DECRETO LEGISLATIVO 2 GENNAIO 2018, N. 1

DISSESTO SCOGLIERA DI DIFESA A MARE POSTA A PROTEZIONE DELL'ABITATO DENOMINATA MOLO TAMERICI - CUP: I65F19000870001

Titolo tavola:

SEZIONI STATO DI PROGETTO

Il tecnico

Luca ing.Cordeglio

Ing. Luca Cordeglio n.A741 - ORDINE DEGLI INGEGNERI - PROV. DI IMPERIA

Il Responsabile del Procedimento

Geom. Mariella GLORIO

Revisione	Oggetto revisione:	Data:
0	- Integrazione	-----

Elaborato: A — Tavola: 5

[A] elaborati Architettonici [S] elaborati Strutturali [I] elaborati Impiantistici [Id] elaborati Idraulici

Data: 12/2023 Cod. RI81 Scala: 1:200