

Sezione 12- Progr. 602.80m

Computo Aree	
Ripascimento spiaggia da cava	157.00 m²
Ripascimento spiaggia da Entella	256.80 m²
Mantellata (massi 5 ÷ 9 ton.)	68.12 m²
Nucleo (massi 2ª cat.)	29.63 m²
Escavo sabbia	0.00 m²

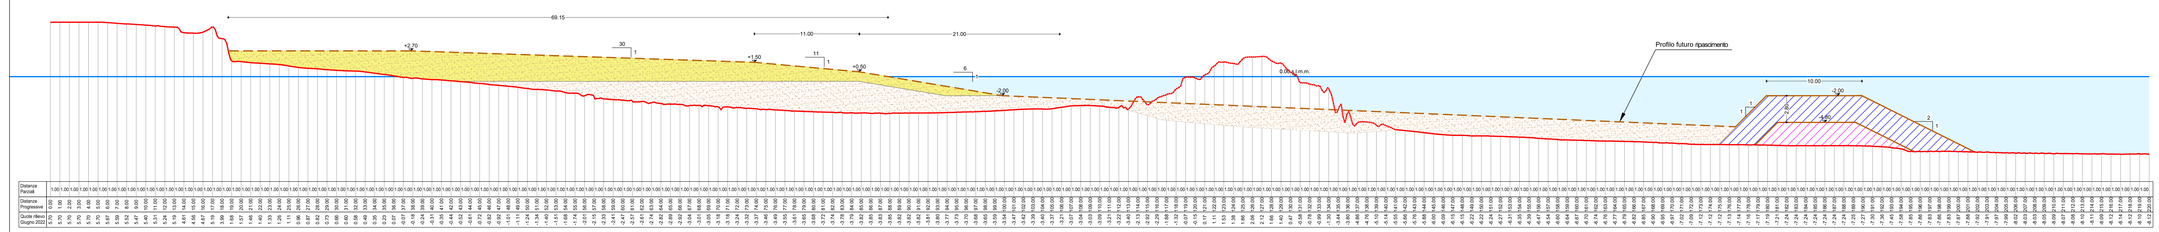


Sezione 13 - Progr. 652.80m

Computo Aree	
Ripascimento spiaggia da cava	144.00 m²
Ripascimento spiaggia da Entella	238.60 m²
Mantellata (massi 5 ÷ 9 ton.)	69.38 m²
Nucleo (massi 2ª cat.)	32.38 m²
Escavo sabbia	0.00 m²

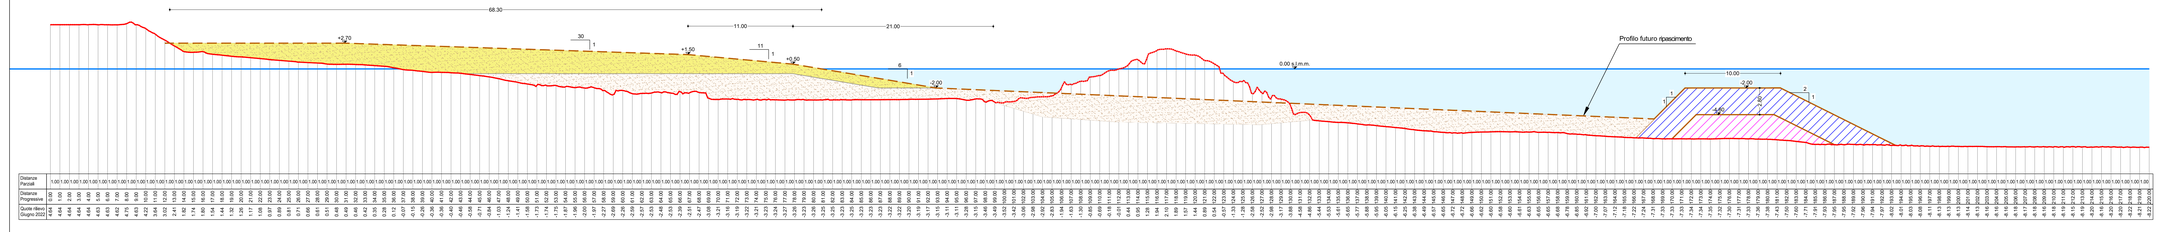


Sezione 14 - Progr. 702.80m

Computo Aree	
Ripascimento spiaggia da cava	148.30 m²
Ripascimento spiaggia da Entella	288.00 m²
Mantellata (massi 5 ÷ 9 ton.)	73.15 m²
Nucleo (massi 2ª cat.)	43.89 m²
Escavo sabbia	0.00 m²

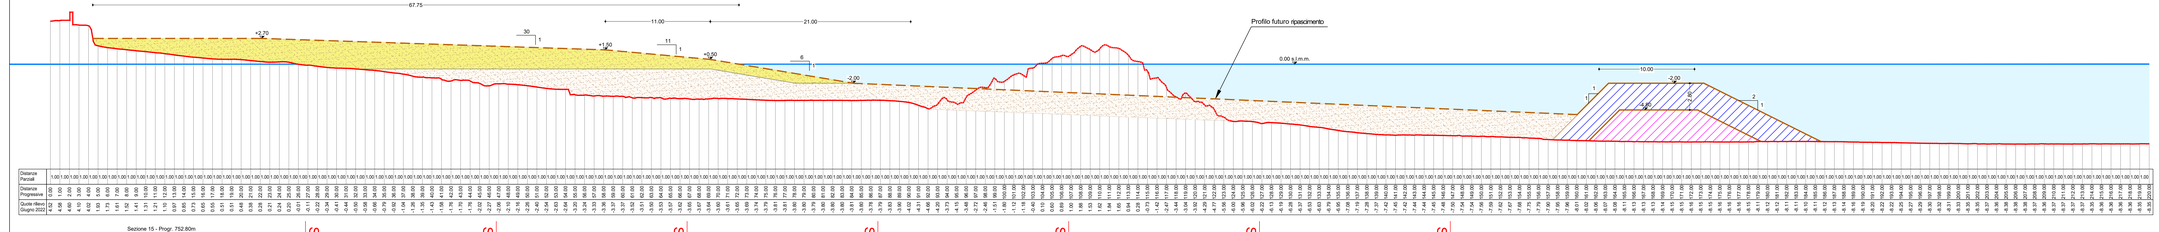

Sezione 15 - Progr. 752.80m

Computo Aree	
Ripascimento spiaggia da cava	131.10 m²
Ripascimento spiaggia da Entella	255.10 m²
Mantellata (massi 5 ÷ 9 ton.)	71.79 m²
Nucleo (massi 2ª cat.)	40.85 m²
Escavo sabbia	0.00 m²

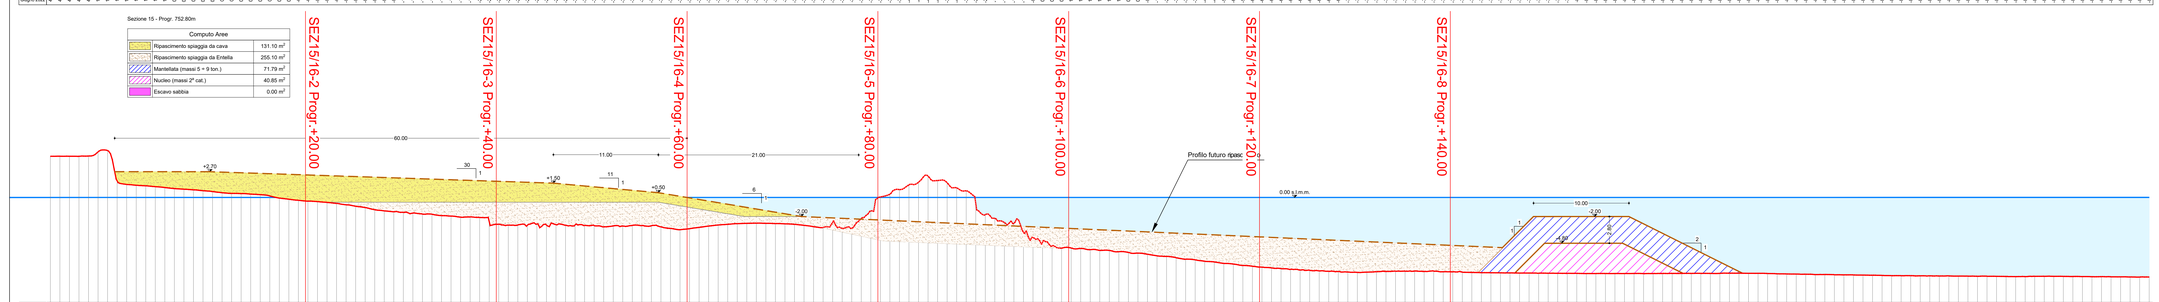

LEGENDA

- Ripascimento spiaggia
- Rilievo 06.2022 — Effettuato da Sigma Ingegneria s.r.l.
- Rilievo 08.2023
- Traccia ripascimento spiaggia

Comune di CHIAVARI

Piazza Nostra Signora dell'Orto, 1 - 16043 Chiavari (GE)

INTERVENTI DI RIQUALIFICAZIONE E DIFESA DEL LITORALE E DELL'ABITATO DI CHIAVARI NEL TRATTO COMPRESO FRA PUNTA DELLE GRAZIE E IL PORTO TURISTICO - PRIMO STRALCIO



PERIZIA DI VARIANTE

All. 16.2.4 - Sezioni ripascimento e scogliera soffolta di progetto - Sezioni da 12 a 15
Scala 1:200

Palermo: 22.02.2024

FRANCESCO GIORDANO
In data 05.03.2024 15:01:24
GMT+00:00

IMPRESA:

ADOR.MARE S.r.l.
Via Quinta Casa, 8 - Palermo 90142
Email: info@adormare.com
Pec: adormare@pec.it

PROGETTAZIONE:

SIGMA INGEGNERIA S.r.l.
Via della Libertà, 201/A - 90143 Palermo
Tel.: 091.6254742
PEC: sigmaingegneriasrl@pec.it