
Sezione 15/16-2 - Progr. +20.00m

Computo Aree	
Ripascimento spiaggia da cava	7.60 m^2
Ripascimento spiaggia da Entella	0 m^2

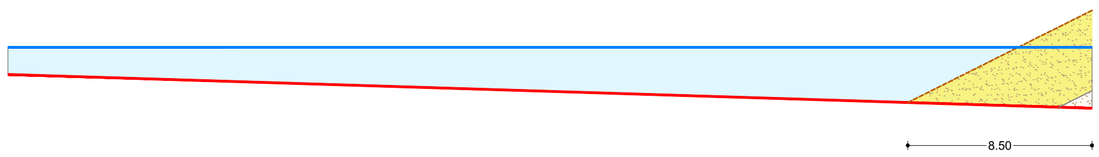


Sezione 15/16-3 - Progr. +40.00m

Computo Aree	
Ripascimento spiaggia da cava	18.56 m^2
Ripascimento spiaggia da Entella	0.63 m^2




Sezione 15/16-4 - Progr. +60.00m

Computo Aree	
Ripascimento spiaggia da cava	8.53 m^2
Ripascimento spiaggia da Entella	1.58 m^2

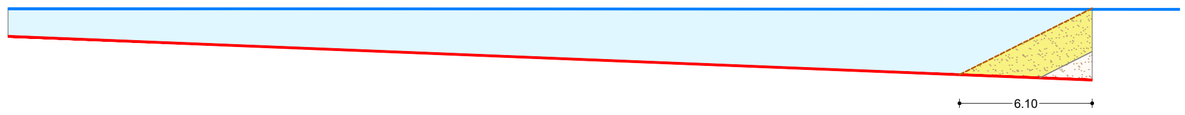


Sezione 15/16-5 - Progr. +80.00m

Computo Aree	
Ripascimento spiaggia da cava	0 m^2
Ripascimento spiaggia da Entella	4.36 m^2

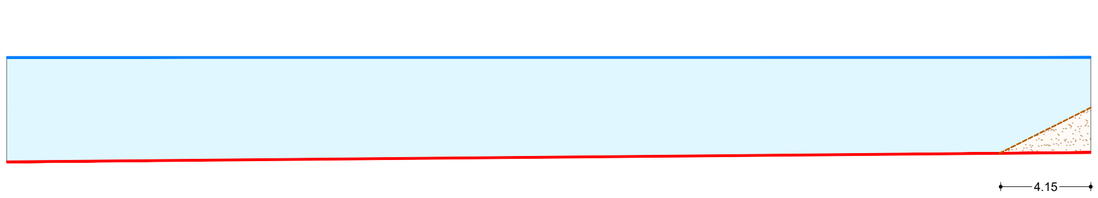


Sezione 15/16-6 - Progr. +100.00m

Computo Aree	
Ripascimento spiaggia da cava	0 m^2
Ripascimento spiaggia da Entella	4.14 m^2

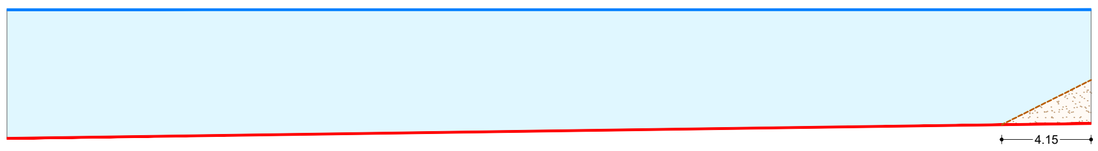


Sezione 15/16-7 - Progr. +120.00m

Computo Aree	
Ripascimento spiaggia da cava	0 m^2
Ripascimento spiaggia da Entella	10.05 m^2
Massi 5-9 ton	63.22 m^2

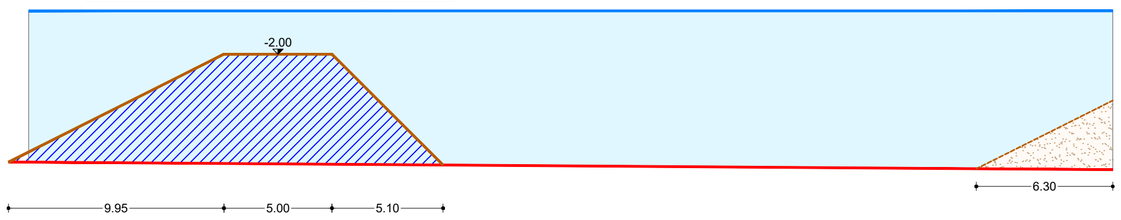

Sezione 15/16-8 - Progr. +140.00m

Computo Aree	
Ripascimento spiaggia da cava	0 m^2
Ripascimento spiaggia da Entella	7.63 m^2
Massi 5-9 ton	77.33 m^2

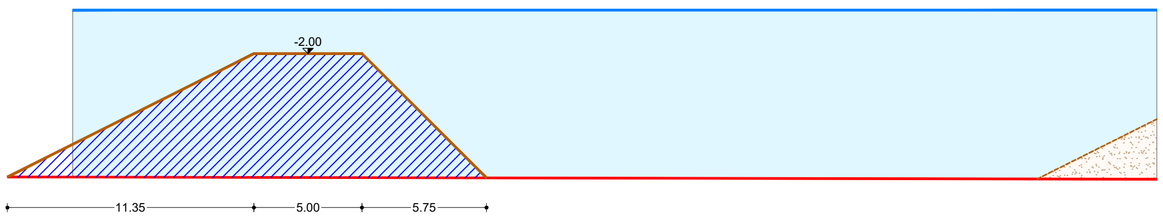

LEGENDA

- Ripascimento spiaggia
- Rilievo 06.2022
  Effettuato da Sigma Ingegneria s.r.l.
- Traccia ripascimento spiaggia

Comune di CHIAVARI

Piazza Nostra Signora dell'Orto, 1 - 16043 Chiavari (GE)

INTERVENTI DI RIQUALIFICAZIONE E DIFESA DEL LITORALE E DELL'ABITATO DI CHIAVARI NEL TRATTO COMPRESO FRA PUNTA DELLE GRAZIE E IL PORTO TURISTICO - PRIMO STRALCIO



PERIZIA DI VARIANTE

All. 16.2.6 - Sezioni ripascimento tratto in pendenza in cella 3 -
Sezioni da 15/16-2 a 15/16-8
Scala 1:200

Palermo: 22.02.2024

IMPRESA:

ADOR.MARE S.r.l.
Via Quinta Casa, 8 - Palermo 90142
Email: info@adormare.com
Pec: adormare@pec.it

PROGETTAZIONE:

SIGMA INGEGNERIA S.r.l.
Via della Libertà, 201/A - 90143 Palermo
Tel. : 091.6254742
PEC: sigmaingegneriasrl@pec.it

FRANCESCO GIORDANO
29.02.2024 20:34:02
GMT+00:00