
LEGENDA

- Ripascimento spiaggia
- Scogliera esistente
- Massi 5-9 ton
- Rilievo 06.2022
  Effettuato da Sigma Ingegneria s.r.l.
- Traccia ripascimento spiaggia

Comune di CHIAVARI

Piazza Nostra Signora dell'Orto, 1 - 16043 Chiavari (GE)

INTERVENTI DI RIQUALIFICAZIONE E DIFESA DEL LITORALE E DELL'ABITATO DI CHIAVARI NEL TRATTO COMPRESO FRA PUNTA DELLE GRAZIE E IL PORTO TURISTICO - PRIMO STRALCIO

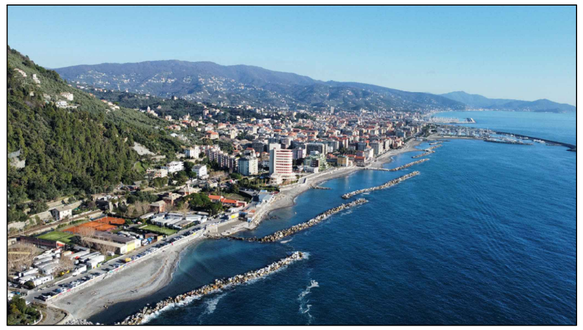

PERIZIA DI VARIANTE

All. 16.2.7 - Sezioni prolungamento della scogliera esistente in cella 3 funzionale allo stralcio - da SEZ.36 a SEZ.36-4
Scala 1:200

Palermo: 22.02.2024

IMPRESA:

ADOR.MARE S.r.l.
Via Quinta Casa, 8 - Palermo 90142
Email: info@adormare.com
Pec: adormare@pec.it


PROGETTAZIONE:

SIGMA INGEGNERIA S.r.l.
Via della Libertà, 201/A - 90143 Palermo
Tel. : 091.6254742
PEC: sigmaingegneriasrl@pec.it

FRANCESCO GIORDANO
29.02.2024 20:34:02
GMT+00:00

Sezione SE36

Computo Aree	
Rilievo Giugno 2022	
Scogliera esistente	103.89 m²
Massi 5-9 ton	22.52 m²

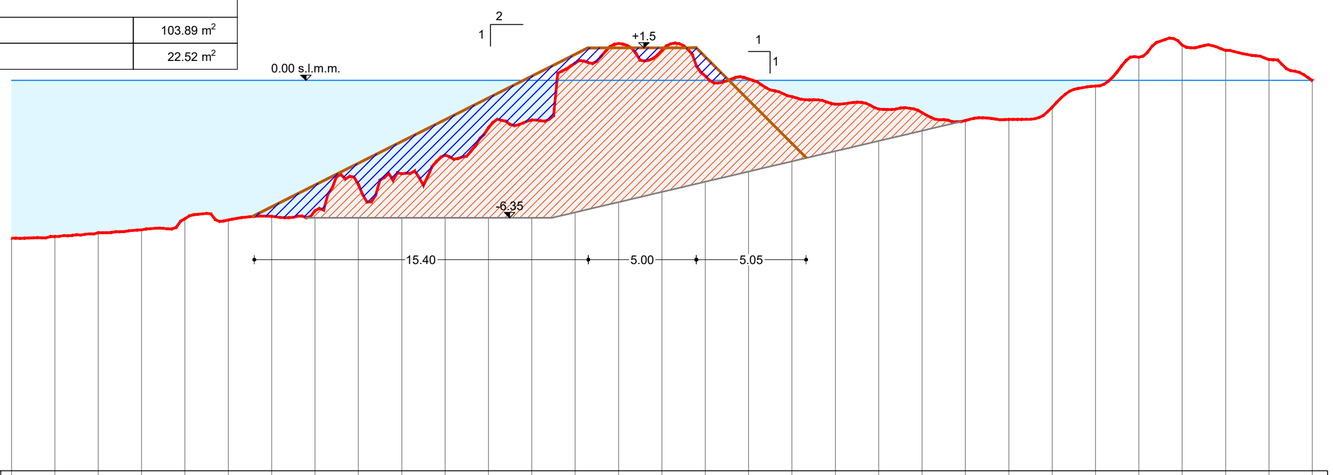

Distanze Parziali	2.00	2.00	2.00	2.00	2.00	2.00	2.00	2.00	2.00	2.00	2.00	2.00	2.00	2.00	2.00	2.00	2.00	2.00	2.00	2.00	2.00	2.00	2.00	2.00	2.00	2.00	2.00	2.00	2.00	2.00	2.00
Distanze Progressive	0.00	2.00	4.00	6.00	8.00	10.00	12.00	14.00	16.00	18.00	20.00	22.00	24.00	26.00	28.00	30.00	32.00	34.00	36.00	38.00	40.00	42.00	44.00	46.00	48.00	50.00	52.00	54.00	56.00	58.00	60.00
Quote opere esistenti	-7.28	-7.20	-7.02	-6.89	-6.38	-6.44	-6.27	-6.02	-4.81	-4.31	-3.44	-2.18	-1.83	0.80	1.70	1.39	0.20	0.06	-0.75	-1.10	-1.32	-1.49	-1.85	-1.80	-1.24	-0.27	1.07	1.62	1.38	0.96	0.00

Sezione SE36-1

Computo Aree	
Rilievo Giugno 2022	
Scogliera esistente	m²
Massi 5-9 ton	83.27 m²

