


CARPENTERIA CORDOLO DI TESTA
Scala 1:25

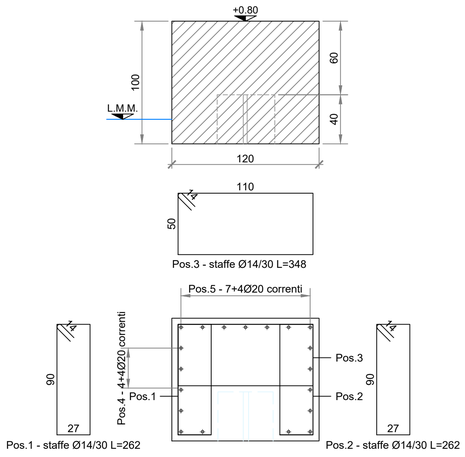


ORDITURA CORDOLO DI TESTA
Scala 1:25

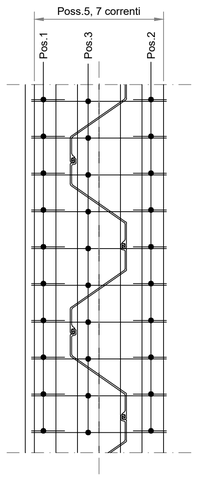

SEZIONE PALANCOLE LARSSEN AZ-24-700 Scala 1:10

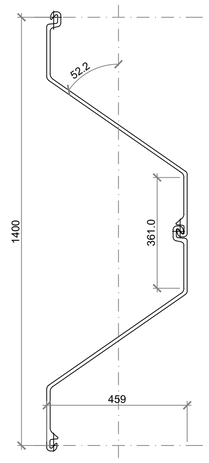

DETTAGLIO SEZ. 56_v STATO DI PROGETTO
Scala 1:50

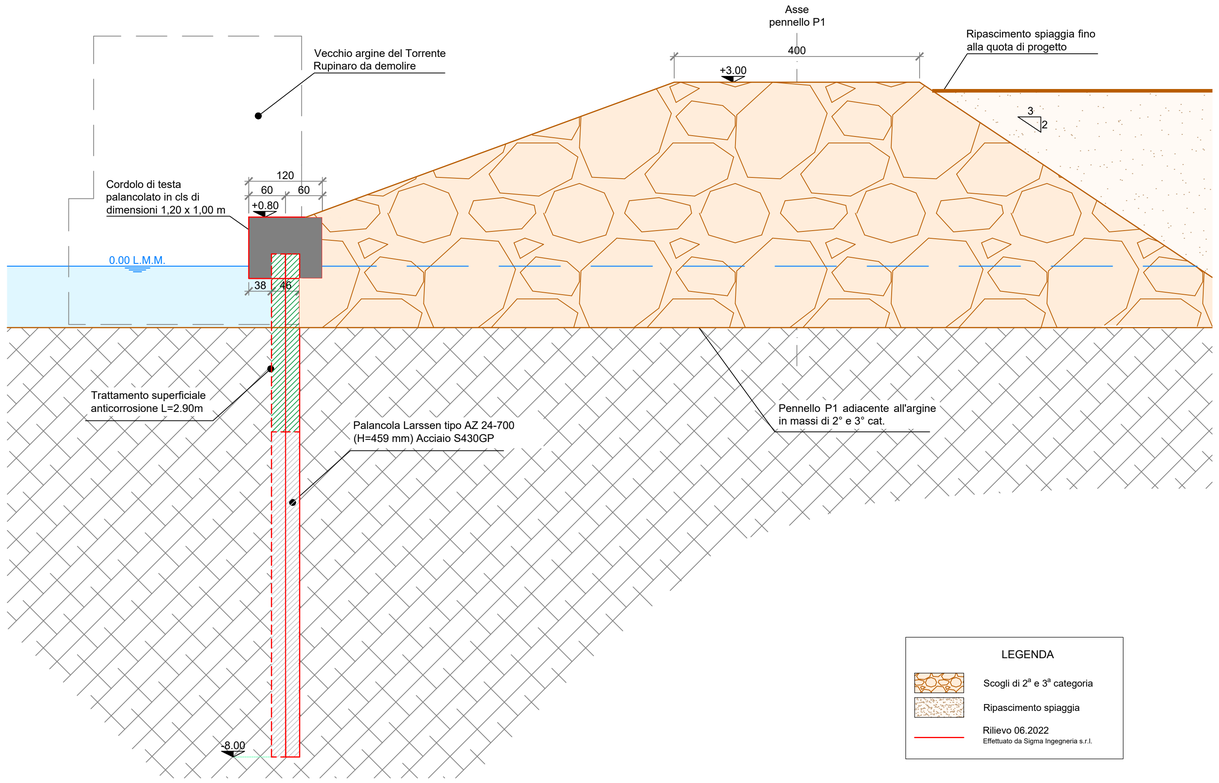

CARATTERISTICHE DEI MATERIALI

CALCESTRUZZO

a) Conforme alla UNI EN 206-1 Ottobre 2001 e alla UNI 11104:2004
b) Classe di resistenza: C35/45 (Rck=45 N/mmq)
c) Classe di esposizione (in base al prospetto 1 della UNI EN 206-1):
   - corrosione indotta da cloruri presenti nell'acqua di mare: XS3
d) Classe di consistenza: S3
e) Dimensione massima nominale dell'aggregato: 25 mm
f) Classe di contenuto in cloruri: Cl 0,20
   Massimo contenuto di Cl- rispetto alla massa del cemento: 0,20%
   (in base al prospetto 10 della UNI EN 206-1)
g) Rapporto massimo acqua/cemento: A/C = 0,45
h) Additivi: secondo le prescrizioni del par. 5.2.6 della UNI EN 206-1

ACCIAIO PER C.A.


B450C

ACCIAIO PER PALANCOLE LARSSEN AZ-24-700

S430 GP


PRESCRIZIONI

COPRIFERRO PIEGATURA STAFFE PIEGATURA FERRI

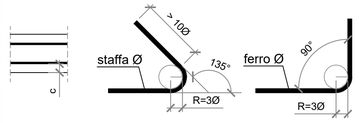


COPRIFERRO MINIMO: c=5 cm
SOVRAPPOSIZIONE MINIMA CORRENTI Ø20: 80 cm

SEZ. R56_v STATO ATTUALE - Scala 1:200

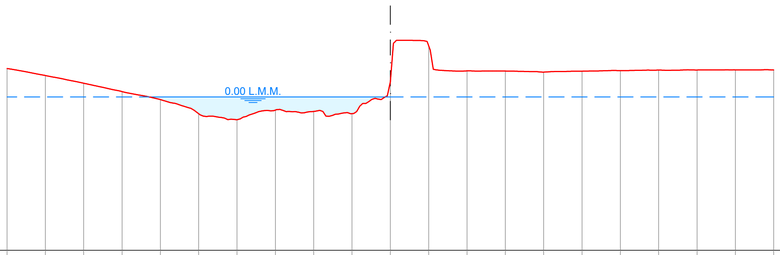


Distanze Parziali	2.50	2.50	2.50	2.50	2.50	2.50	2.50	2.50	2.50	2.50	2.50	2.50	2.50	2.50	2.50	2.50	2.50	2.50	2.50	2.50	2.50	2.50
Distanze Progressive	0.00	2.50	5.00	7.50	10.00	12.50	15.00	17.50	20.00	22.50	25.00	27.50	30.00	32.50	35.00	37.50	40.00	42.50	45.00	47.50	50.00	
Quote opere esistenti	1.86	1.40	0.89	0.35	-0.17	-1.09	-1.49	-0.86	-0.95	-1.09	0.99	3.34	1.70	1.69	1.62	1.68	1.72	1.75	1.76	1.76	1.76	

SEZ. R56_v STATO DI PROGETTO - Scala 1:200

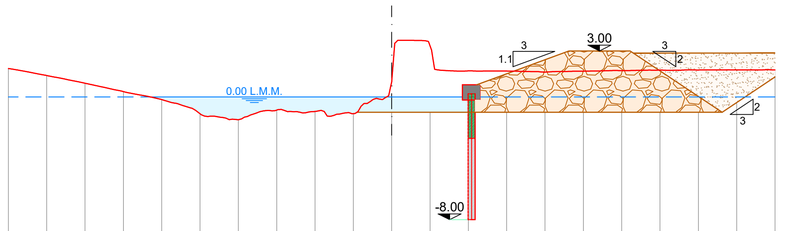


Distanze Parziali	2.50	2.50	2.50	2.50	2.50	2.50	2.50	2.50	2.50	2.50	2.50	2.50	2.50	2.50	2.50	2.50	2.50	2.50	2.50	2.50	2.50	2.50
Distanze Progressive	0.00	2.50	5.00	7.50	10.00	12.50	15.00	17.50	20.00	22.50	25.00	27.50	30.00	32.50	35.00	37.50	40.00	42.50	45.00	47.50	50.00	
Quote opere esistenti	1.86	1.40	0.89	0.35	-0.17	-1.09	-1.49	-0.86	-0.95	-1.09	-1.00	-1.00	-1.00	-1.00	-1.00	-1.00	-1.00	-1.00	-0.05	1.76	1.76	

KEY PLAN - Scala 1:1000

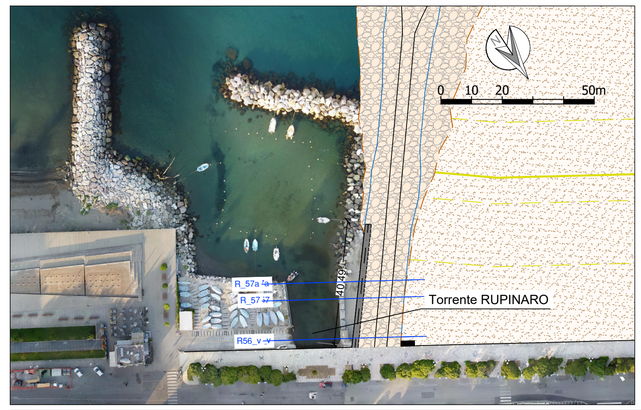


SEZ. R_57 STATO ATTUALE - Scala 1:200

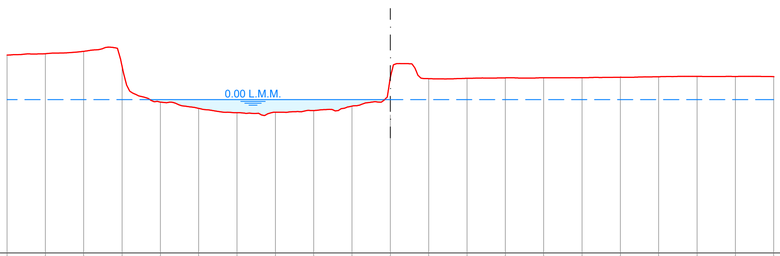


Distanze Parziali	2.50	2.50	2.50	2.50	2.50	2.50	2.50	2.50	2.50	2.50	2.50	2.50	2.50	2.50	2.50	2.50	2.50	2.50	2.50	2.50	2.50	2.50
Distanze Progressive	0.00	2.50	5.00	7.50	10.00	12.50	15.00	17.50	20.00	22.50	25.00	27.50	30.00	32.50	35.00	37.50	40.00	42.50	45.00	47.50	50.00	
Quote opere esistenti	2.90	2.99	3.15	2.18	-0.16	-0.57	-0.86	-0.82	-0.71	-0.42	-1.00	1.37	1.39	1.42	1.42	1.43	1.46	1.49	1.52	1.51	1.50	

SEZ. R_57 STATO DI PROGETTO - Scala 1:200

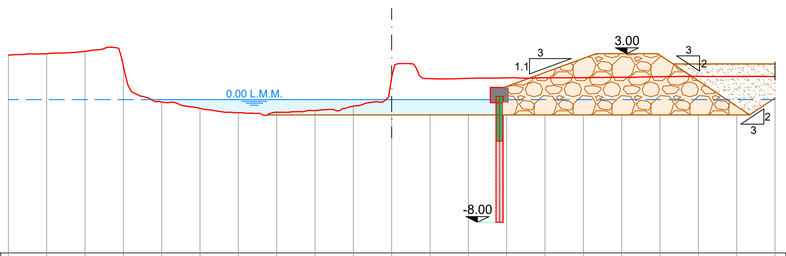


Distanze Parziali	2.50	2.50	2.50	2.50	2.50	2.50	2.50	2.50	2.50	2.50	2.50	2.50	2.50	2.50	2.50	2.50	2.50	2.50	2.50	2.50	2.50	2.50
Distanze Progressive	0.00	2.50	5.00	7.50	10.00	12.50	15.00	17.50	20.00	22.50	25.00	27.50	30.00	32.50	35.00	37.50	40.00	42.50	45.00	47.50	50.00	
Quote opere esistenti	2.90	2.99	3.15	2.18	-0.16	-0.57	-0.86	-0.82	-0.71	-0.42	-1.00	-1.00	-1.00	-1.00	-1.00	-1.00	-1.00	-1.00	-0.91	0.73	1.50	

SEZ. R_57a STATO ATTUALE - Scala 1:200

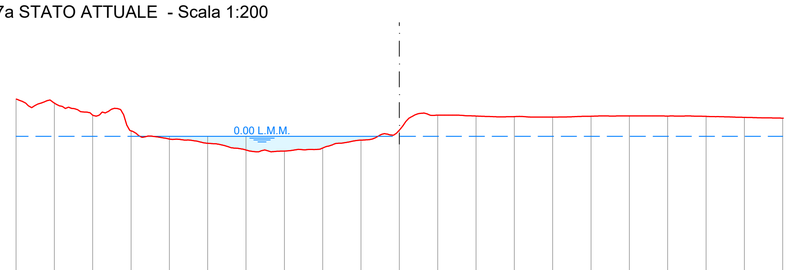

Distanze Parziali	2.50	2.50	2.50	2.50	2.50	2.50	2.50	2.50	2.50	2.50	2.50	2.50	2.50	2.50	2.50	2.50	2.50	2.50	2.50	2.50	2.50	2.50
Distanze Progressive	0.00	2.50	5.00	7.50	10.00	12.50	15.00	17.50	20.00	22.50	25.00	27.50	30.00	32.50	35.00	37.50	40.00	42.50	45.00	47.50	50.00	
Quote opere esistenti	2.44	2.17	1.38	0.36	0.00	0.00	0.00	-0.96	-0.76	-0.25	0.40	1.38	1.32	1.29	1.25	1.31	1.33	1.32	1.30	1.24	1.18	

SEZ. R_57a STATO DI PROGETTO - Scala 1:200

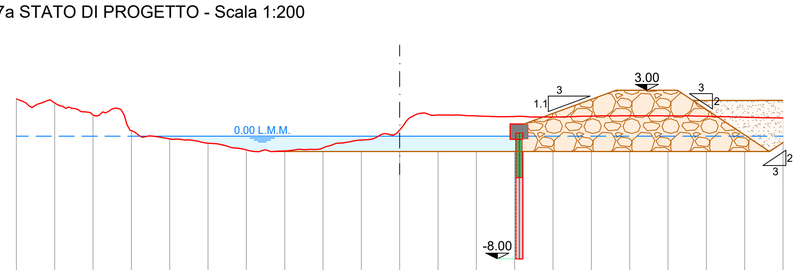

Distanze Parziali	2.50	2.50	2.50	2.50	2.50	2.50	2.50	2.50	2.50	2.50	2.50	2.50	2.50	2.50	2.50	2.50	2.50	2.50	2.50	2.50	2.50	2.50
Distanze Progressive	0.00	2.50	5.00	7.50	10.00	12.50	15.00	17.50	20.00	22.50	25.00	27.50	30.00	32.50	35.00	37.50	40.00	42.50	45.00	47.50	50.00	
Quote opere esistenti	2.44	2.17	1.38	0.36	-0.18	-0.45	-0.89	-1.00	-1.00	-1.00	-1.00	-1.00	-1.00	-1.00	-1.00	-1.00	-1.00	-1.00	-1.00	0.35	1.18	

Comune di CHIAVARI

Piazza Nostra Signora dell'Orto, 1 - 16043 Chiavari (GE)

INTERVENTI DI RIQUALIFICAZIONE E DIFESA DEL LITORALE E DELL'ABITATO DI CHIAVARI NEL TRATTO COMPRESO FRA PUNTA DELLE GRAZIE E IL PORTO TURISTICO - PRIMO STRALCIO



PERIZIA DI VARIANTE

All. 13.1 - Particolare argine torrente Rupinaro

Palermo: 11.01.2024

IMPRESA:

ADOR.MARE S.r.l.
Via Quinta Casa, 8 - Palermo 90142
Email: info@adormare.com
Pec: adormare@pec.it

PROGETTAZIONE:

SIGMA INGEGNERIA S.r.l.
Via della Libertà, 201/A - 90143 Palermo
Tel. : 091.6254742
PEC: sigmaingegneriasrl@pec.it