

SEZIONE LONGITUDINALE 1.0

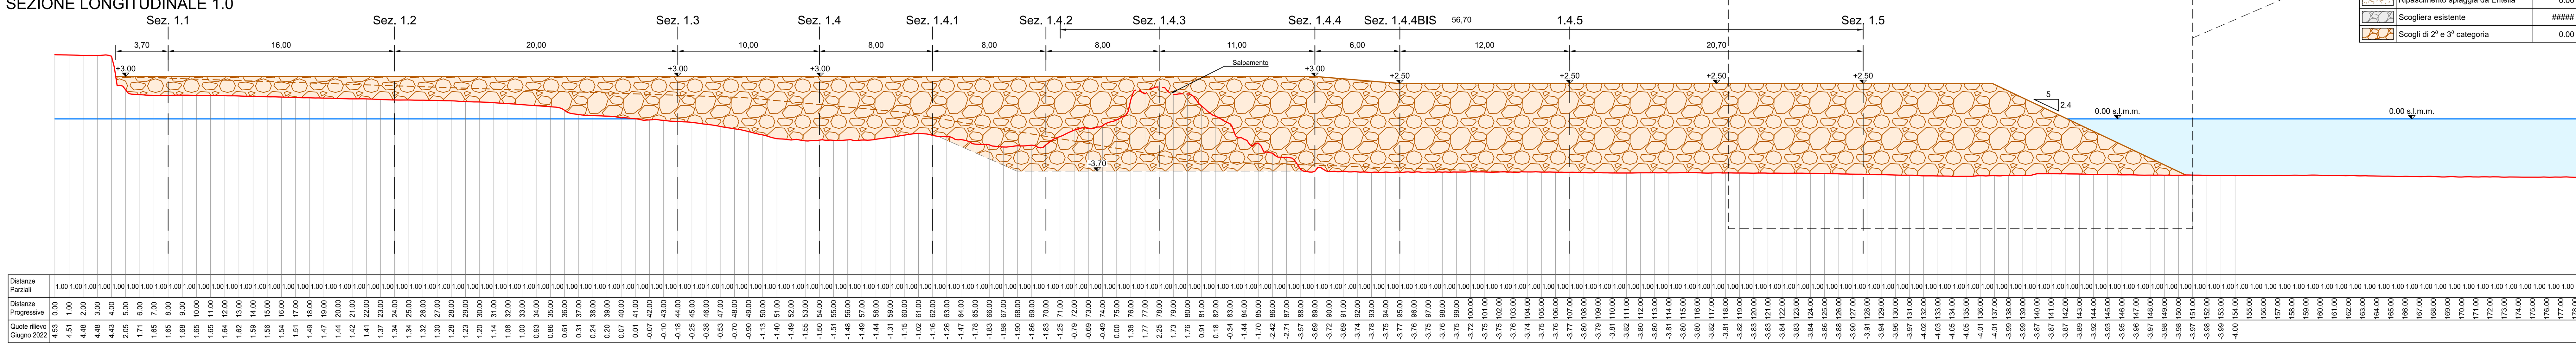


Computo Aree Testata	
Ripascimento spiaggia da cava	0.00 m^2
Ripascimento spiaggia da Entella	0.00 m^2
Scogliera esistente	##### m^2
Scogli di 2ª e 3ª categoria	0.00 m^2

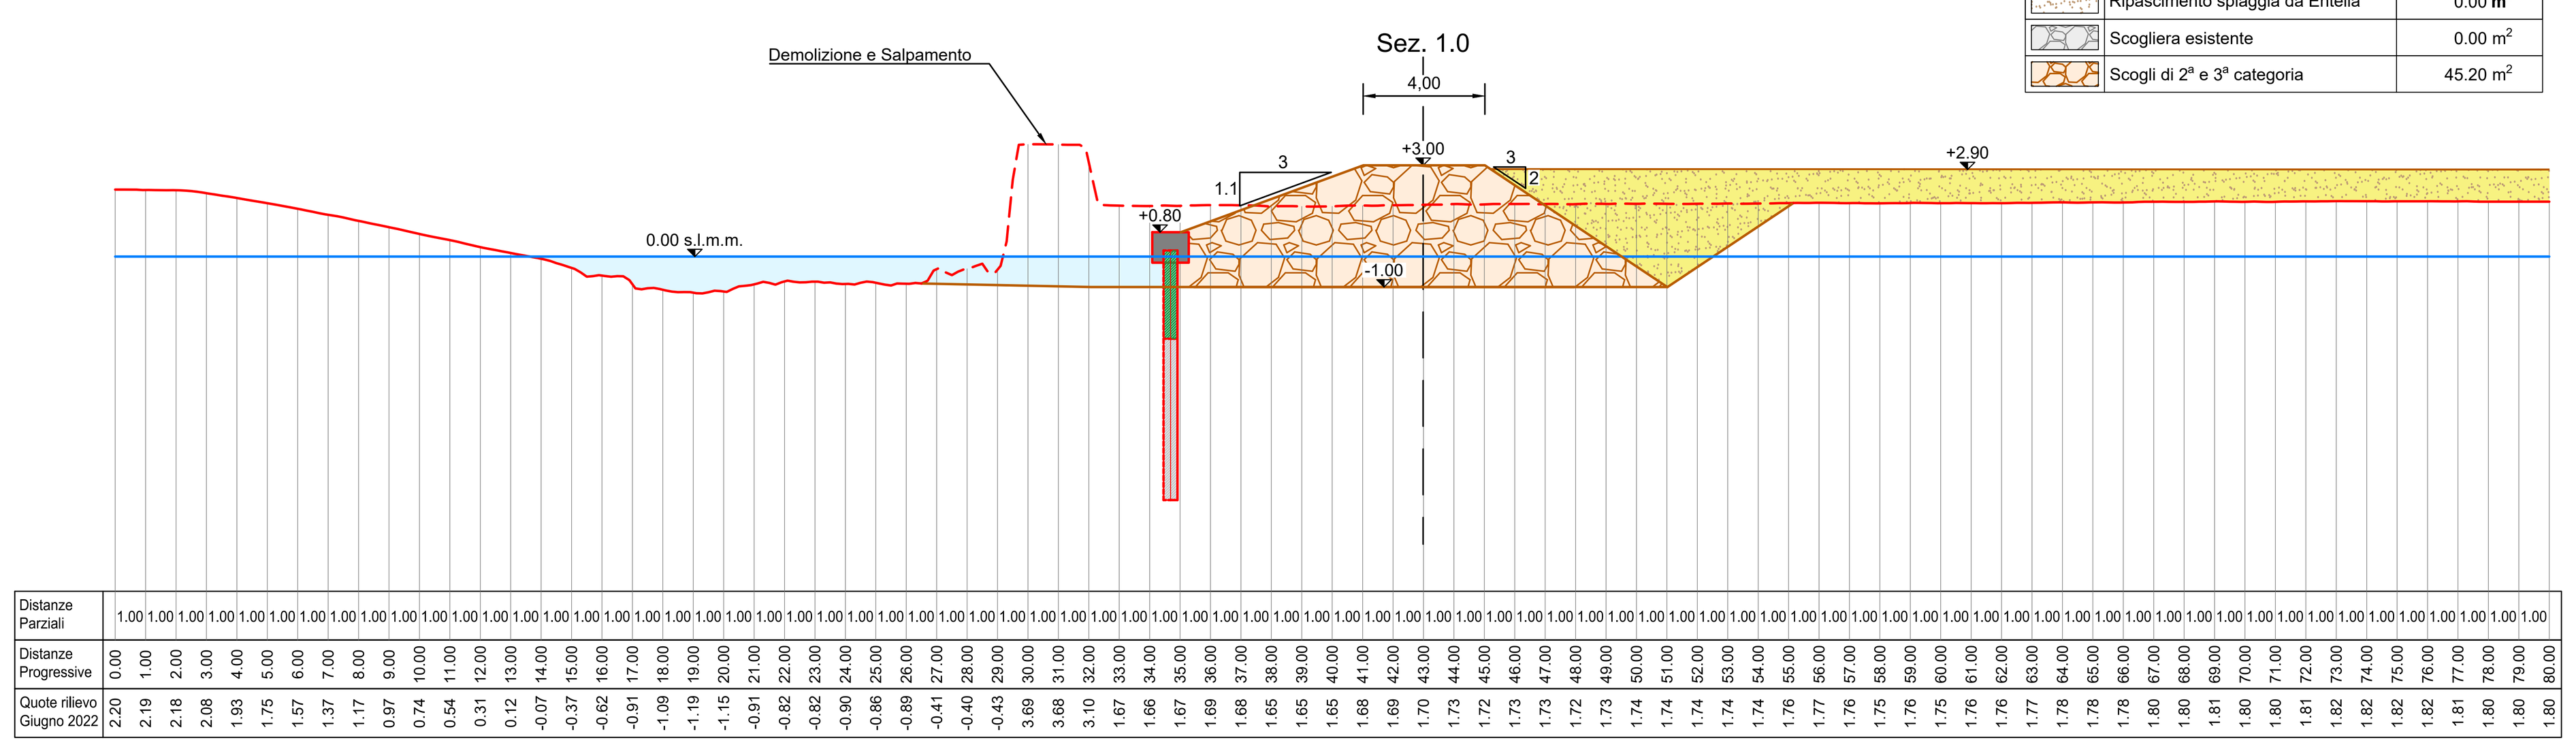


Computo Aree	
Ripascimento spiaggia da cava	m^2
Ripascimento spiaggia da Entella	0.00 m^2
Scogliera esistente	0.00 m^2
Scogli di 2ª e 3ª categoria	45.20 m^2


SEZIONE 1.2

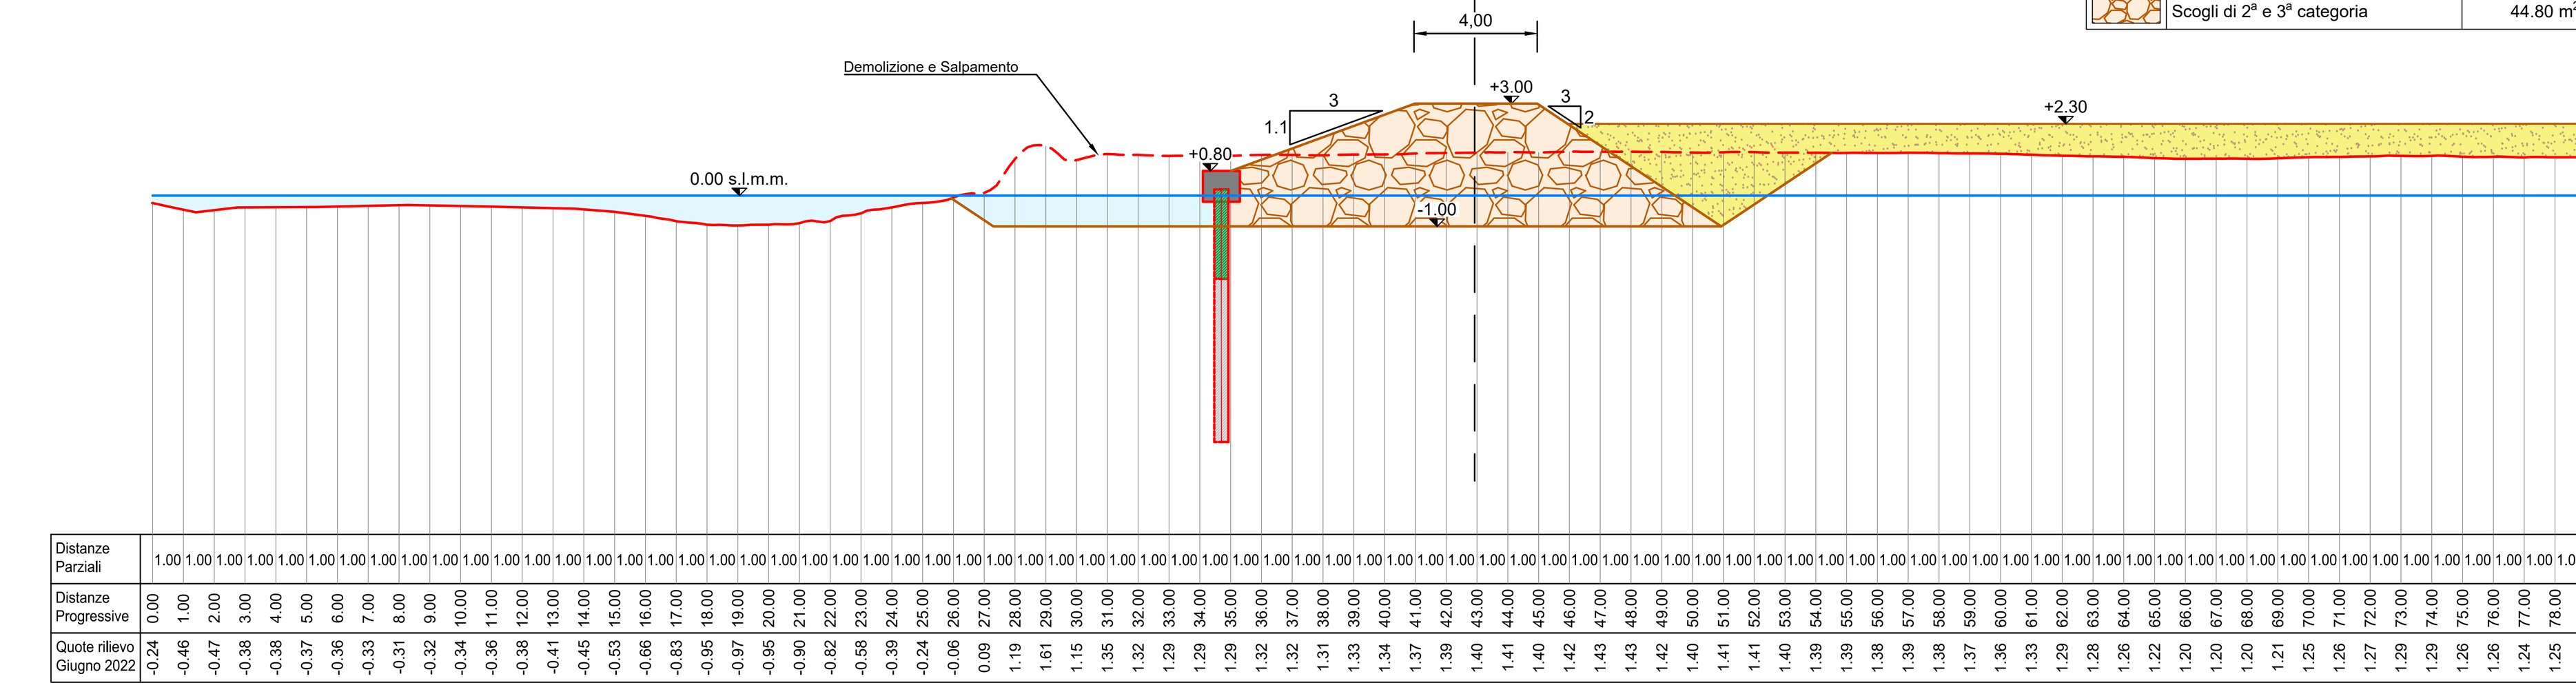

Computo Aree	
Ripascimento spiaggia da cava	42.70 m^2
Ripascimento spiaggia da Entella	0.00 m^2
Scogliera esistente	0.00 m^2
Scogli di 2ª e 3ª categoria	44.80 m^2

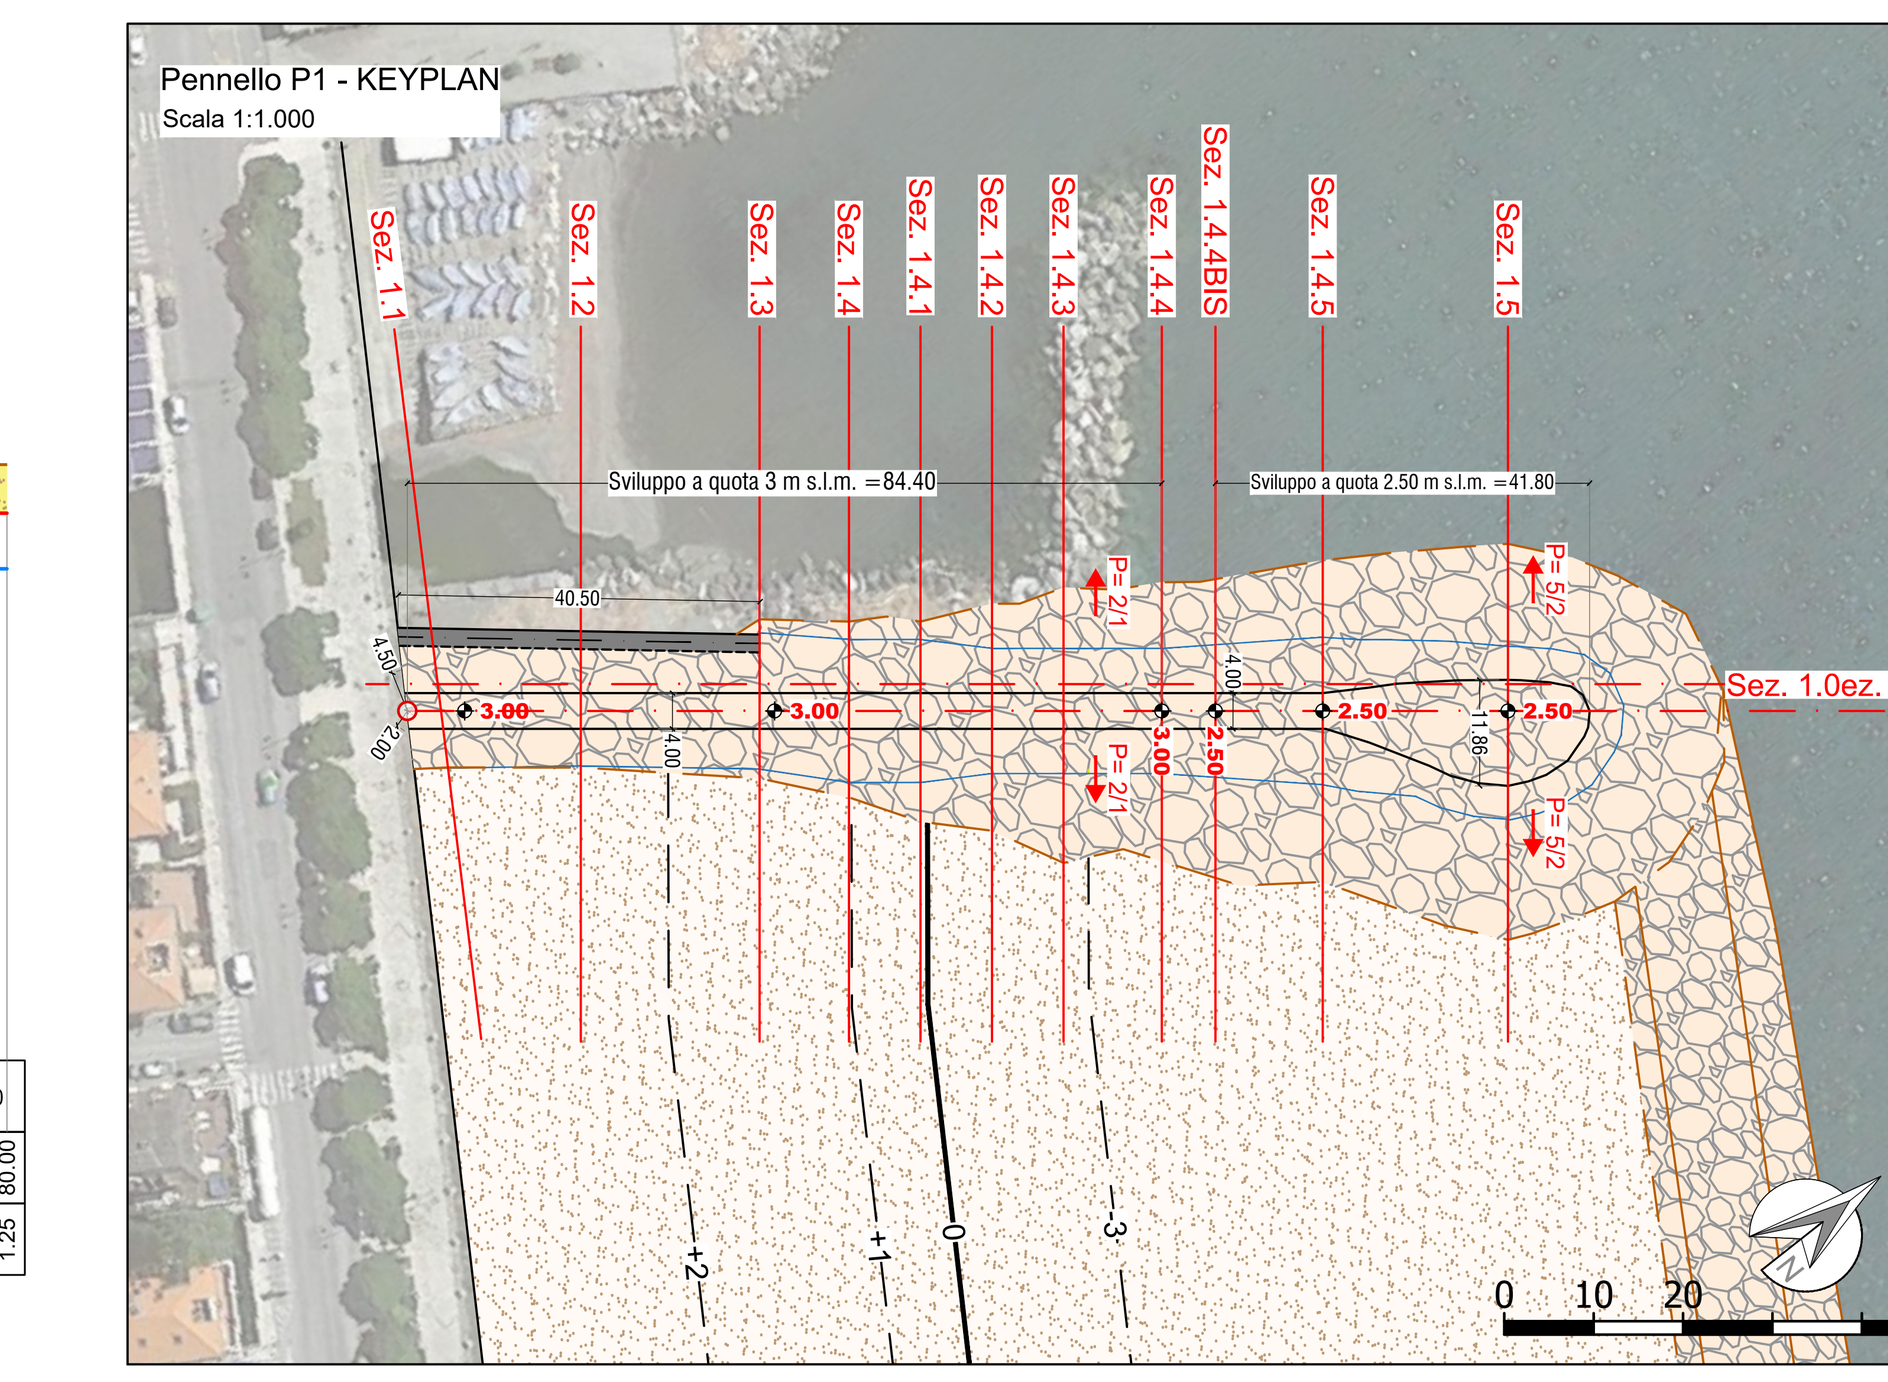


SEZIONE 1.3

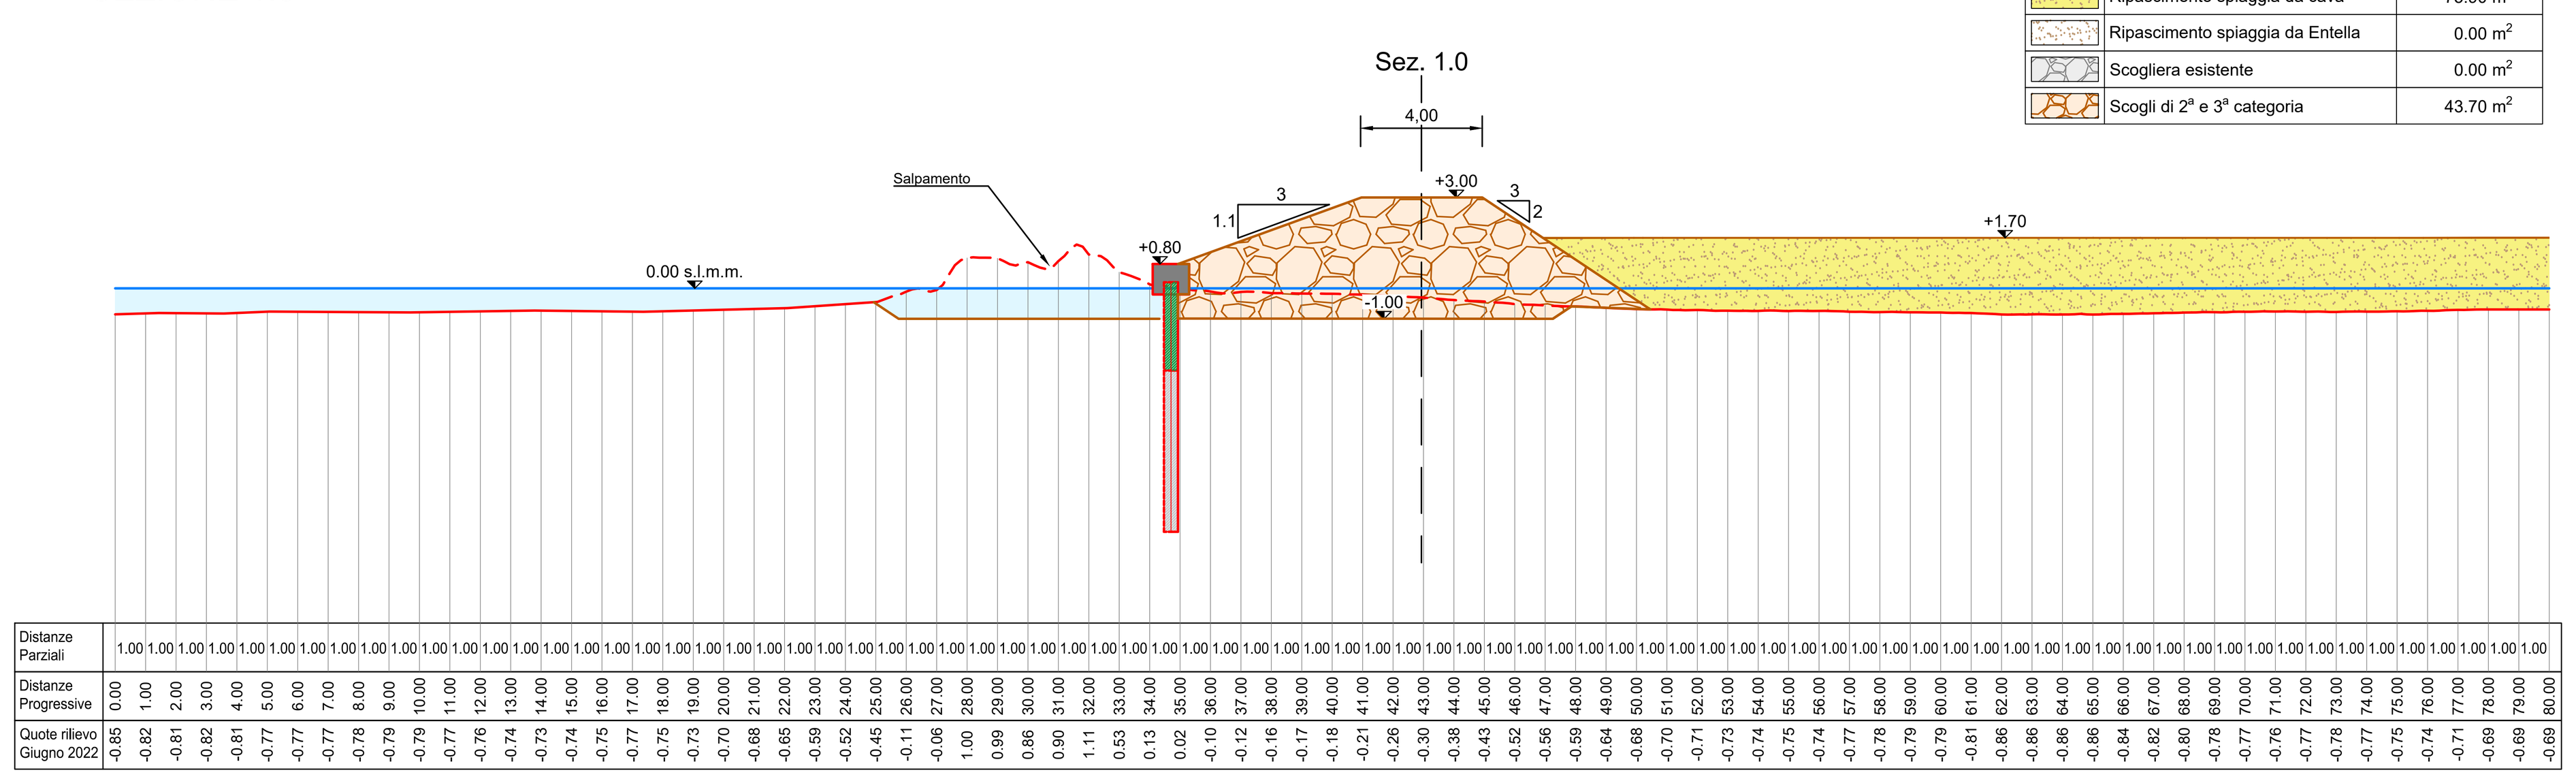


Computo Aree	
Ripascimento spiaggia da cava	75.90 m^2
Ripascimento spiaggia da Entella	0.00 m^2
Scogliera esistente	0.00 m^2
Scogli di 2ª e 3ª categoria	43.70 m^2

SEZIONE 1.4

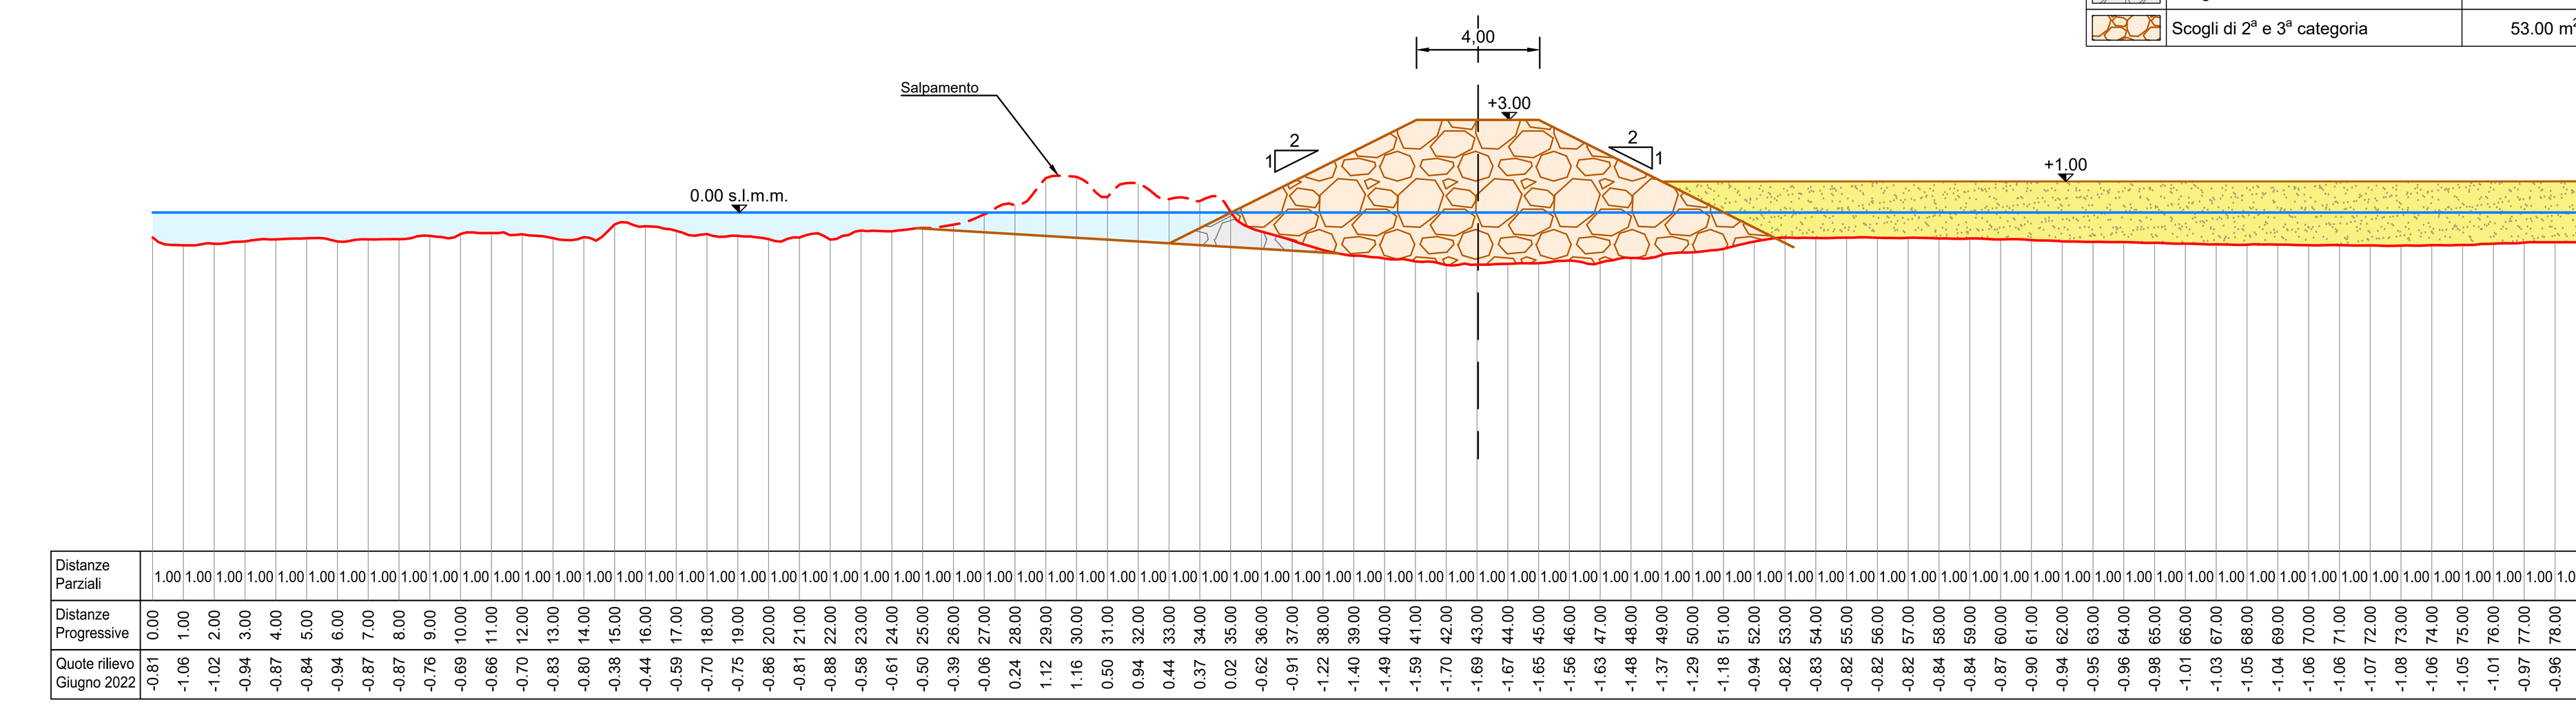


Computo Aree	
Ripascimento spiaggia da cava	57.10 m^2
Ripascimento spiaggia da Entella	0.00 m^2
Scogliera esistente	2.50 m^2
Scogli di 2ª e 3ª categoria	53.00 m^2

SEZIONE 1.4.1

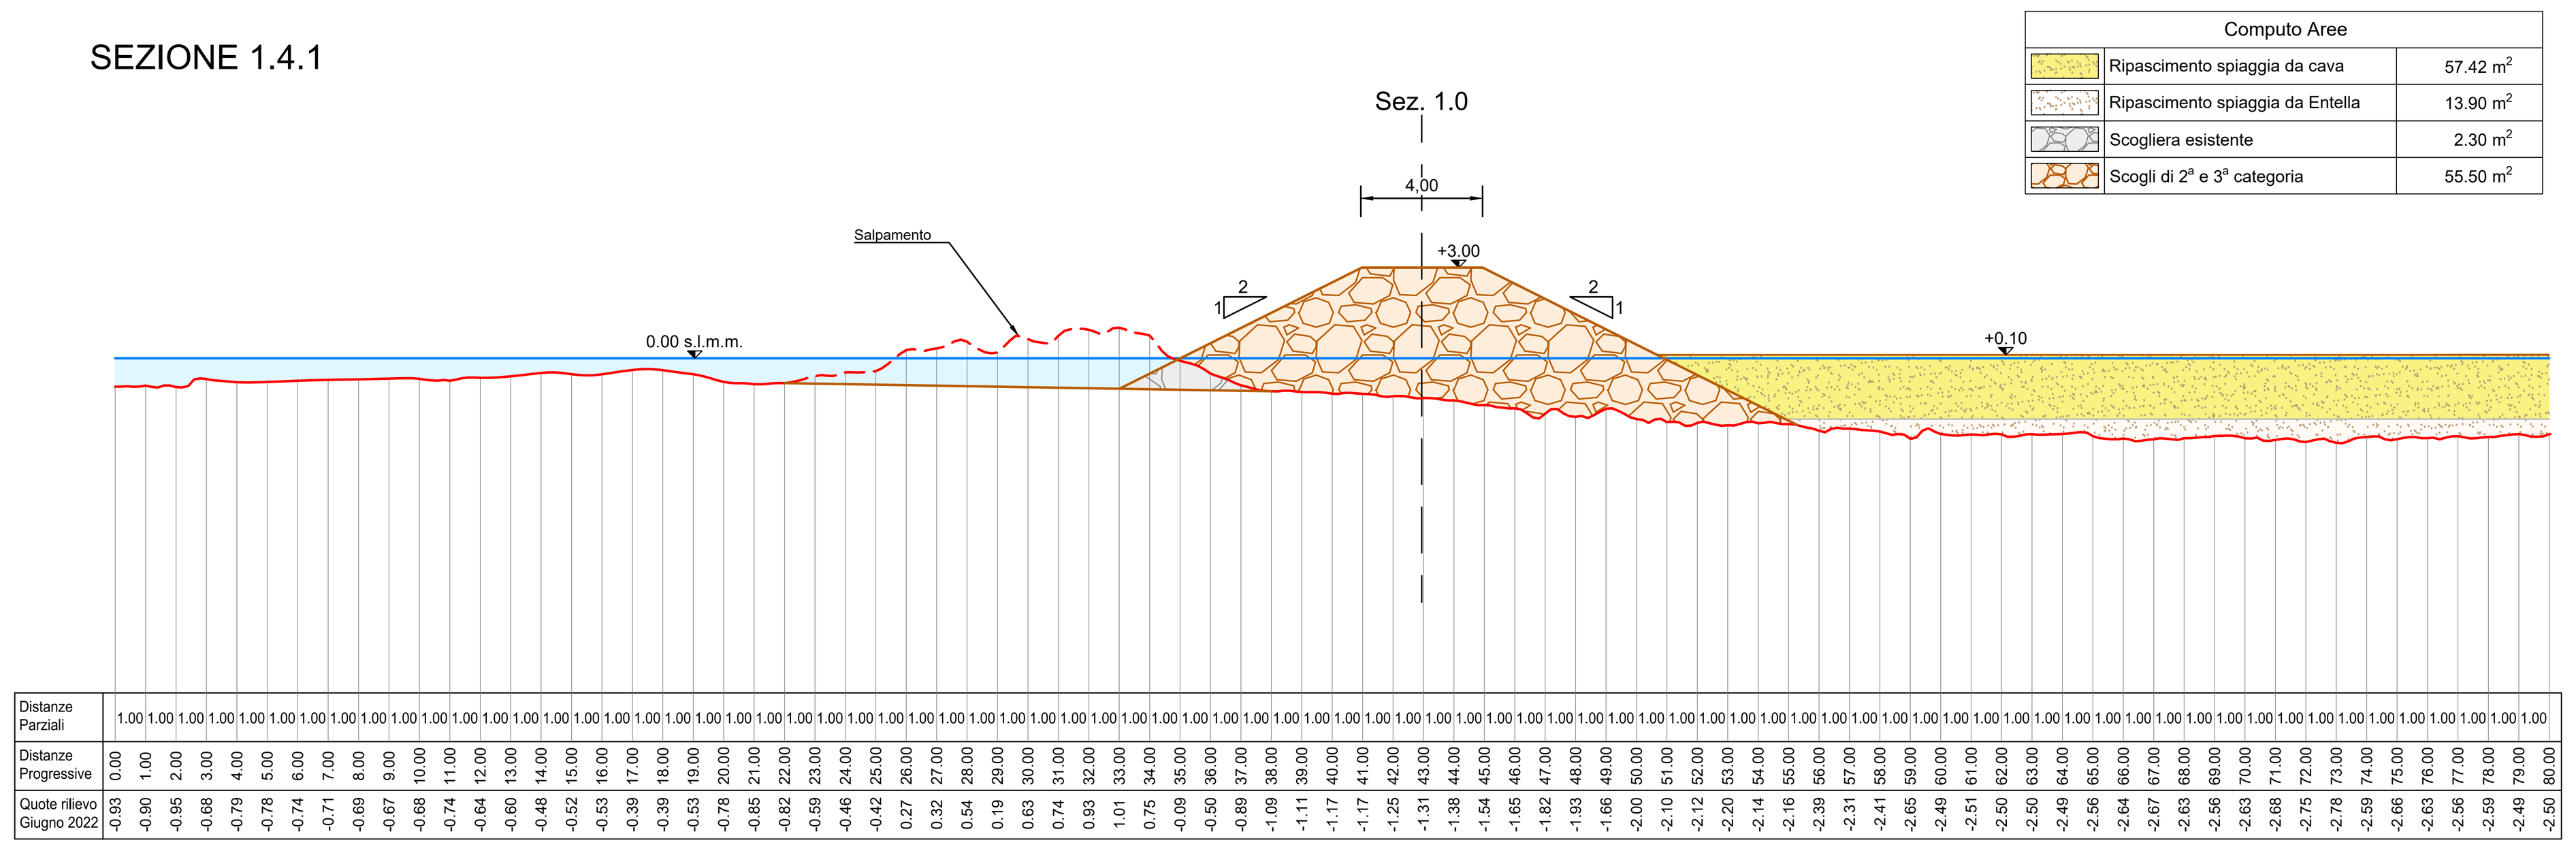

Computo Aree	
Ripascimento spiaggia da cava	57.42 m^2
Ripascimento spiaggia da Entella	13.90 m^2
Scogliera esistente	2.30 m^2
Scogli di 2ª e 3ª categoria	55.50 m^2

SEZIONE 1.4.2

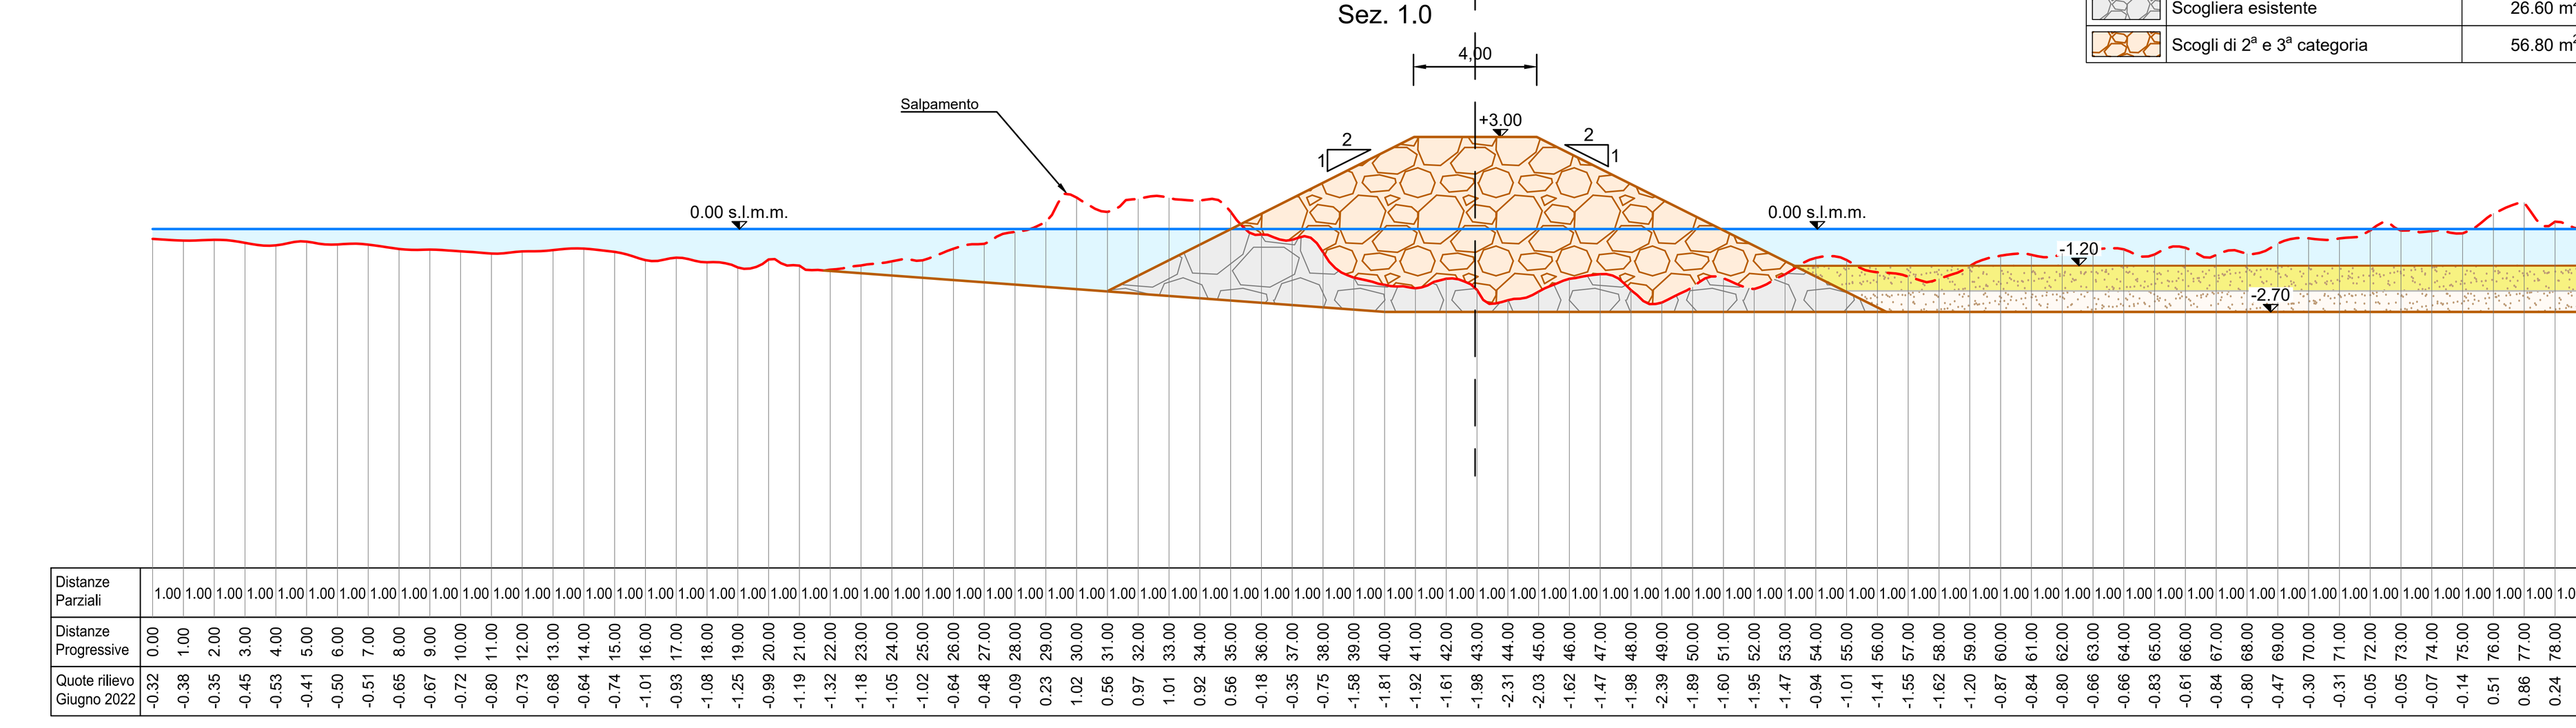


Computo Aree	
Ripascimento spiaggia da cava	20.98 m^2
Ripascimento spiaggia da Entella	16.82 m^2
Scogliera esistente	26.60 m^2
Scogli di 2ª e 3ª categoria	56.80 m^2

LEGENDA


- Scogliera esistente
- Scogli di 4ª categoria
- Scogli di 3ª e 4ª categoria
- Scogli di 2ª e 3ª categoria
- Ripascimento spiaggia
- Rilievo 06.2022 — Effettuato da Sigma Ingegneria s.r.l.
- Traccia ripascimento spiaggia adiacente al pennello
- Sez. 1.1 — Asse di riferimento sezioni

SEZIONE 1.4.3

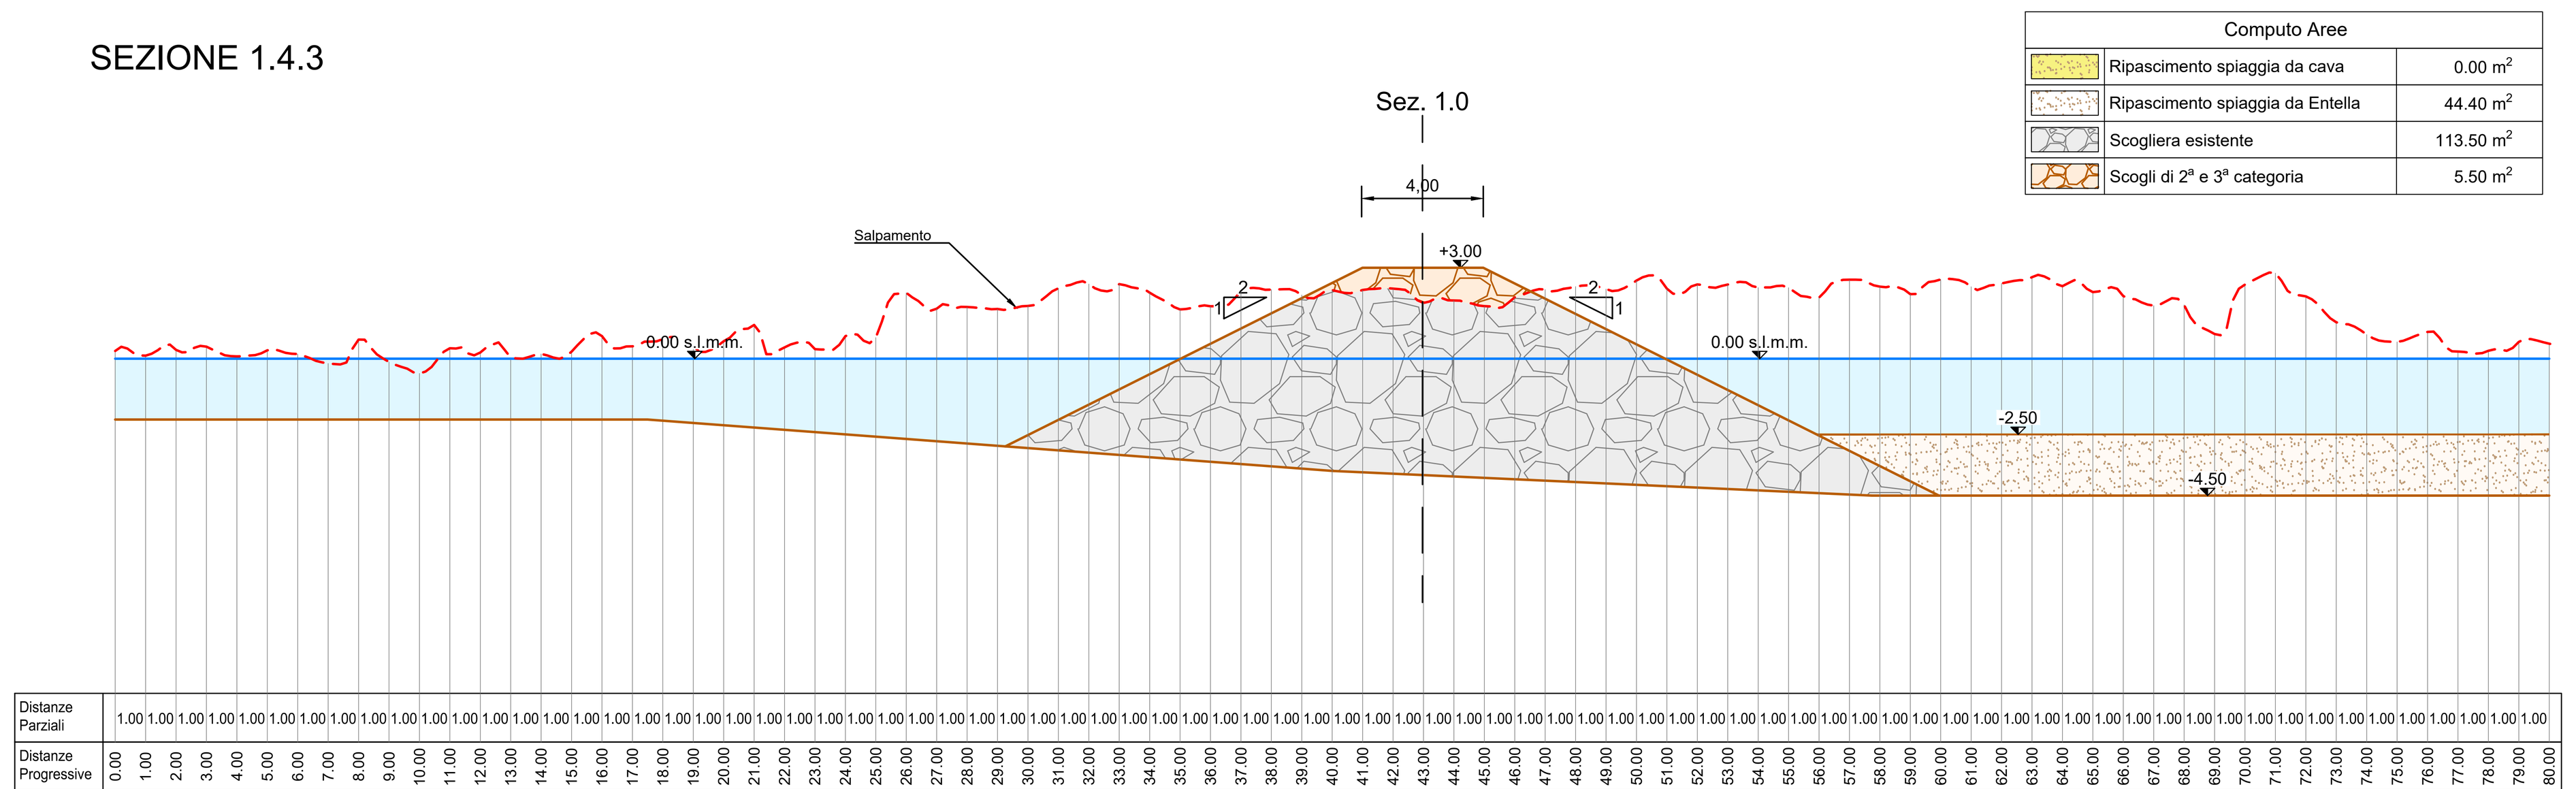


Computo Aree	
Ripascimento spiaggia da cava	0.00 m^2
Ripascimento spiaggia da Entella	44.40 m^2
Scogliera esistente	113.50 m^2
Scogli di 2ª e 3ª categoria	5.50 m^2

SEZIONE 1.4.4

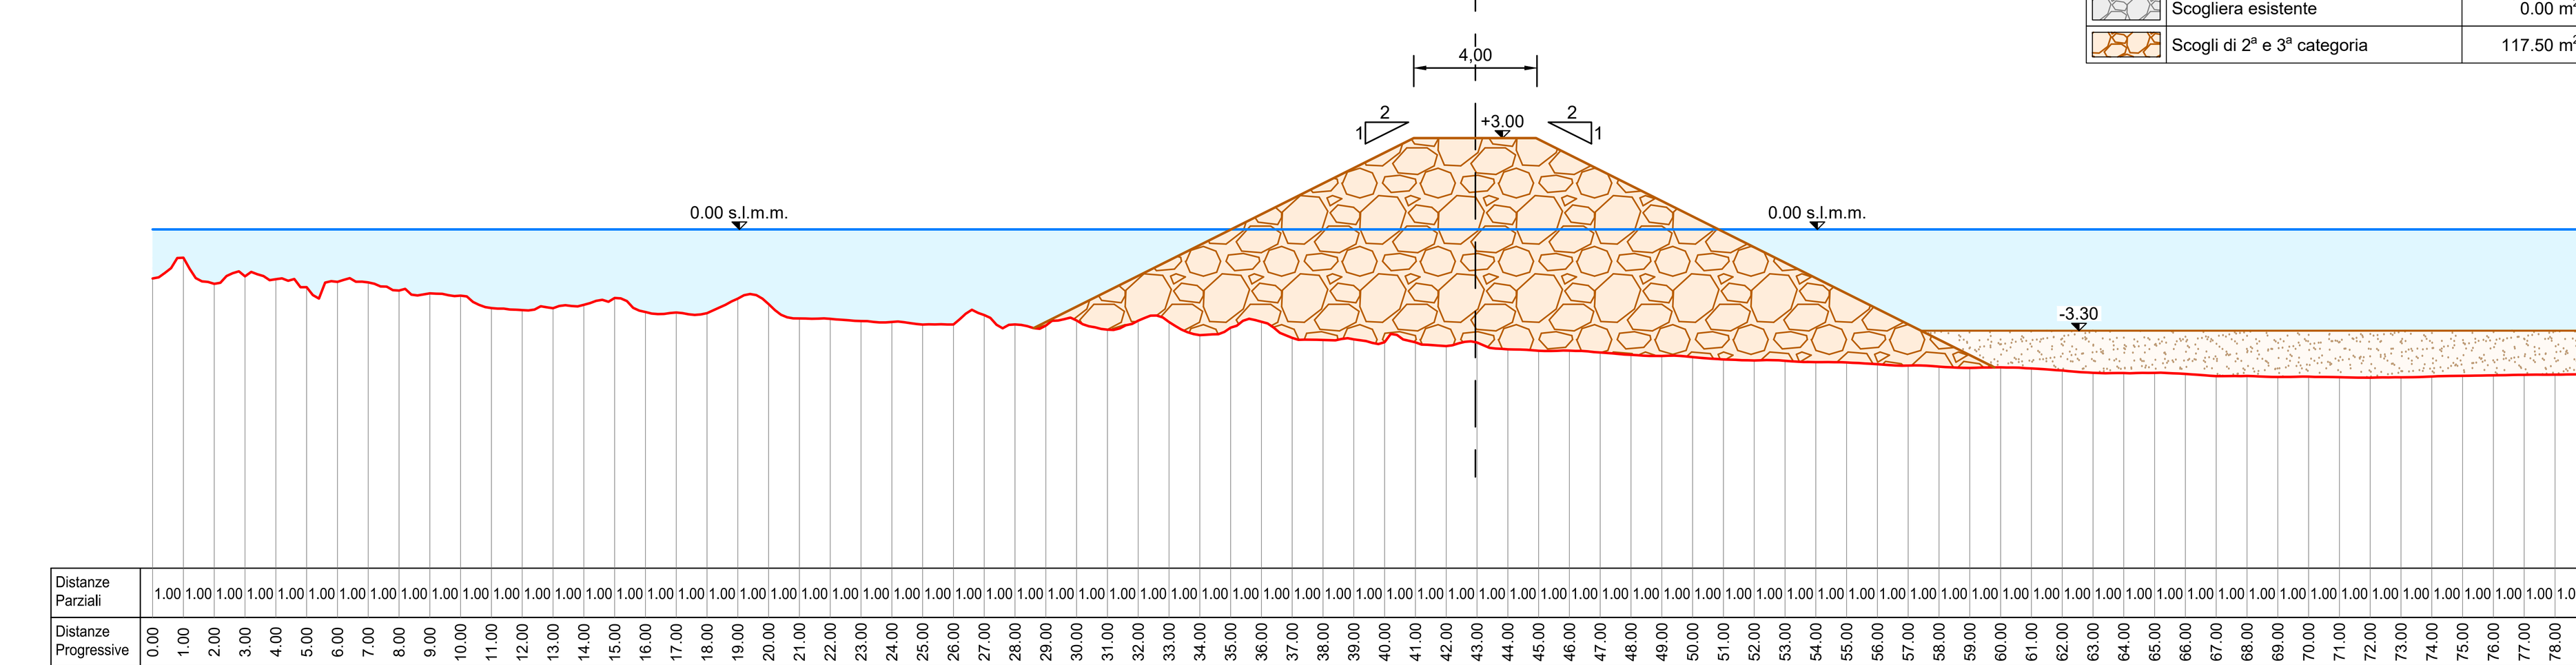


Computo Aree	
Ripascimento spiaggia da cava	0.00 m^2
Ripascimento spiaggia da Entella	30.10 m^2
Scogliera esistente	0.00 m^2
Scogli di 2ª e 3ª categoria	117.50 m^2

SEZIONE 1.4.5

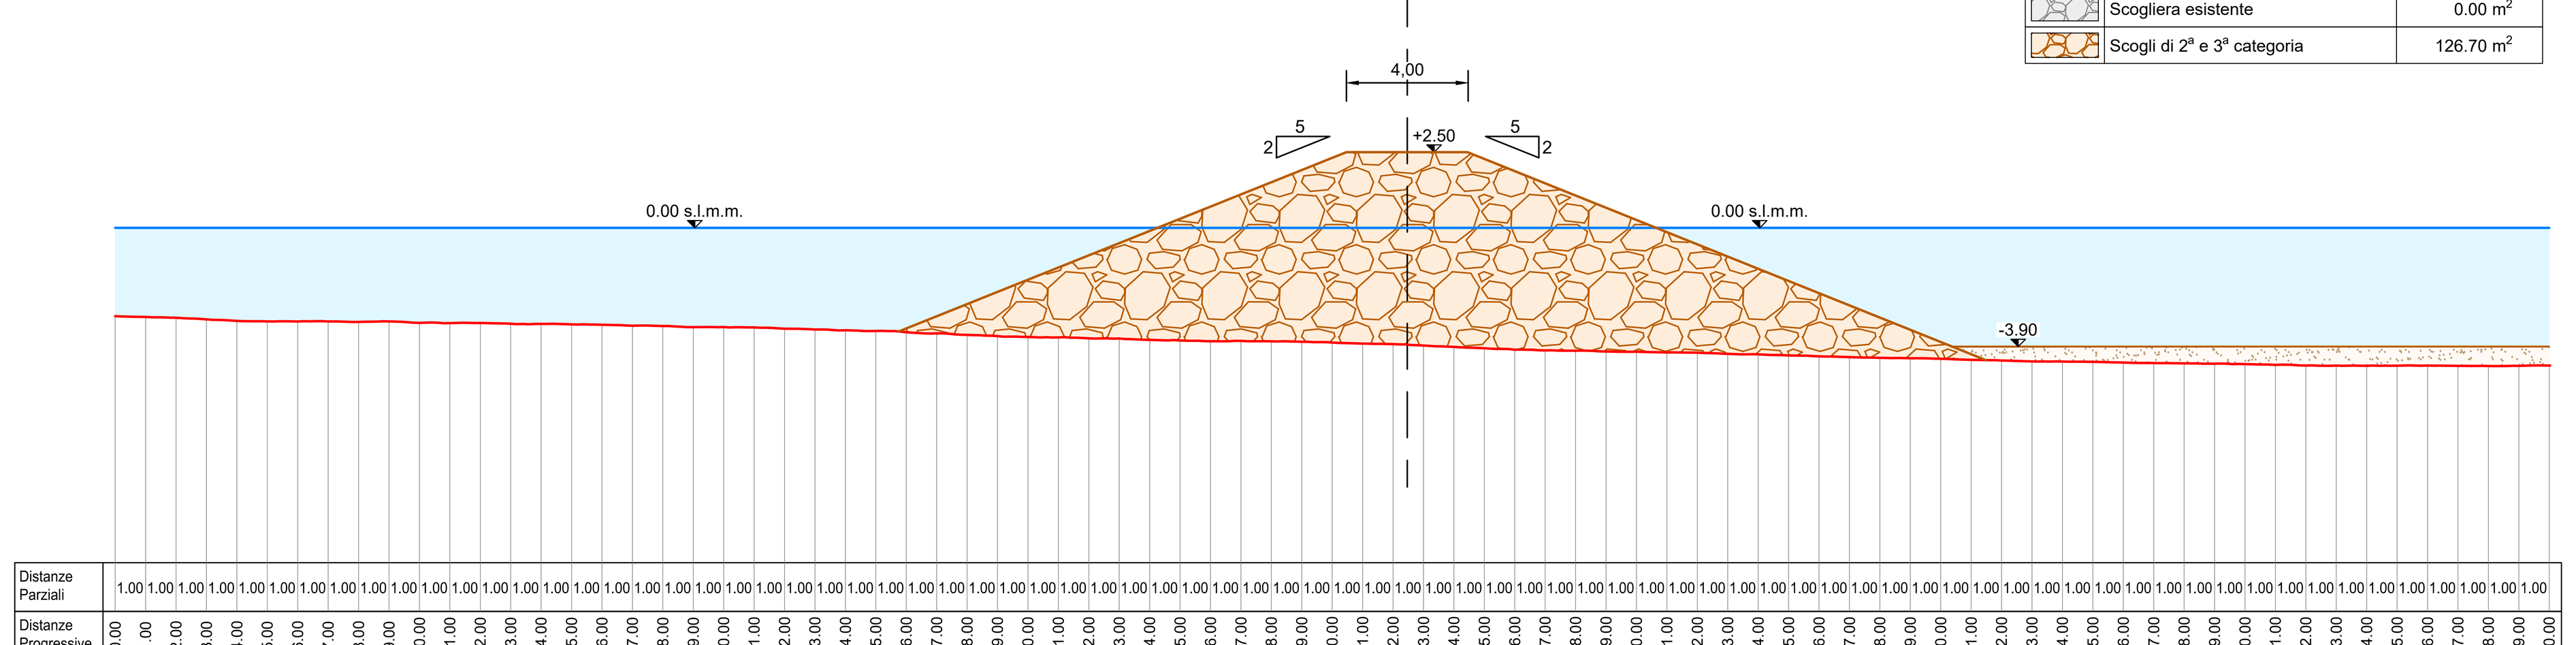

Computo Aree	
Ripascimento spiaggia da cava	0.00 m^2
Ripascimento spiaggia da Entella	10.90 m^2
Scogliera esistente	0.00 m^2
Scogli di 2ª e 3ª categoria	126.70 m^2

SEZIONE 1.5

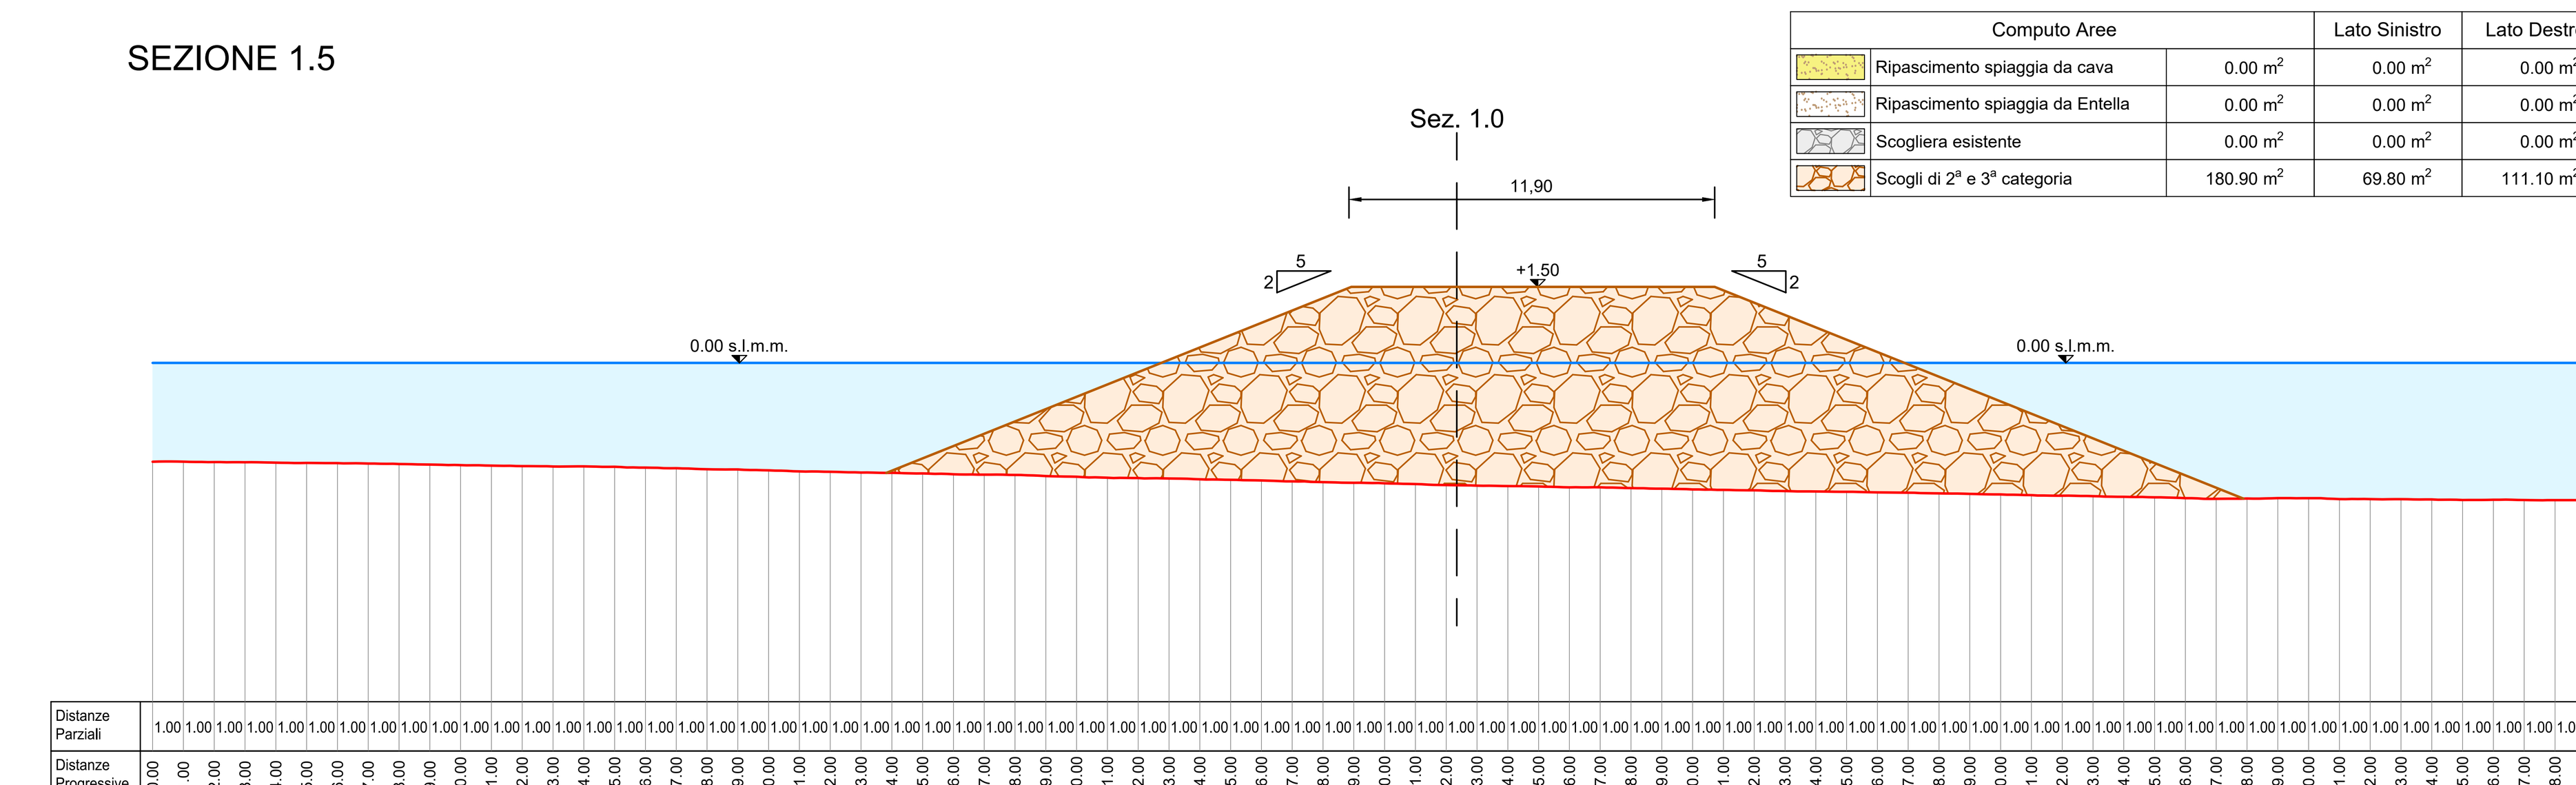

Computo Aree		Lato Sinistro	Lato Destro
Ripascimento spiaggia da cava	0.00 m^2	0.00 m^2	0.00 m^2
Ripascimento spiaggia da Entella	0.00 m^2	0.00 m^2	0.00 m^2
Scogliera esistente	0.00 m^2	0.00 m^2	0.00 m^2
Scogli di 2ª e 3ª categoria	180.90 m^2	69.80 m^2	111.10 m^2

Comune di CHIAVARI

Piazza Nostra Signora dell'Orto, 1 - 16043 Chiavari (GE)

INTERVENTI DI RIQUALIFICAZIONE E DIFESA DEL LITORALE E DELL'ABITATO DI CHIAVARI NEL TRATTO COMPRESO FRA PUNTA DELLE GRAZIE E IL PORTO TURISTICO - PRIMO STRALCIO



PERIZIA DI VARIANTE

All.15.2.1 - Sezioni pennelli di progetto - Pennello P1 (Argine torrente Rupinaro)
Scala 1:200

Palermo: 11.01.2024

IMPRESA:

ADOR.MARE S.r.l.
Via Quinta Casa, 8 - Palermo 90142
Email: info@adormare.com
Pec: adormare@pec.it

PROGETTAZIONE:

SIGMA INGEGNERIA S.r.l.
Via della Libertà, 201/A - 90143 Palermo
Tel. : 091.6254742
PEC: sigmaingegneriasrl@pec.it