

Sezione 16 - Progr. 802.80m

Computo Aree	
Ripascimento spiaggia da cava	###### m²
Ripascimento spiaggia da Entella	###### m²
Mantellata (massi 5 ÷ 9 ton.)	71.36 m²
Nucleo (massi 2ª cat.)	38.89 m²
Escavo sabbia	0.00 m²

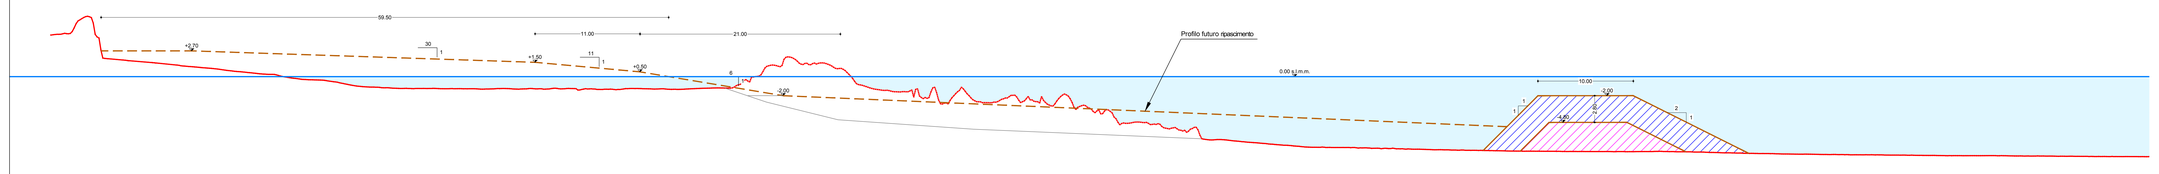


Sezione 17 - Progr. 852.80m

Computo Aree	
Ripascimento spiaggia da cava	###### m²
Ripascimento spiaggia da Entella	###### m²
Mantellata (massi 5 ÷ 9 ton.)	74.03 m²
Nucleo (massi 2ª cat.)	42.70 m²
Escavo sabbia	4.00 m²

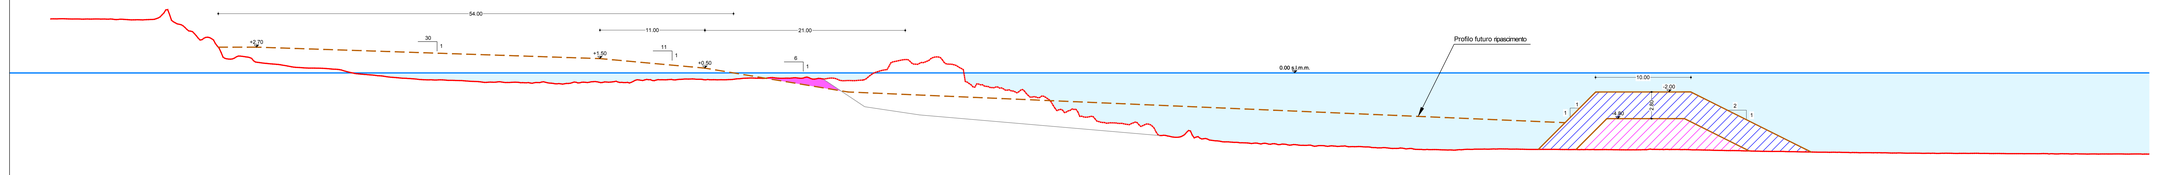


Sezione 18 - Progr. 902.80m

Computo Aree	
Ripascimento spiaggia da cava	###### m²
Ripascimento spiaggia da Entella	###### m²
Mantellata (massi 5 ÷ 9 ton.)	77.33 m²
Nucleo (massi 2ª cat.)	50.36 m²
Escavo sabbia	0.00 m²

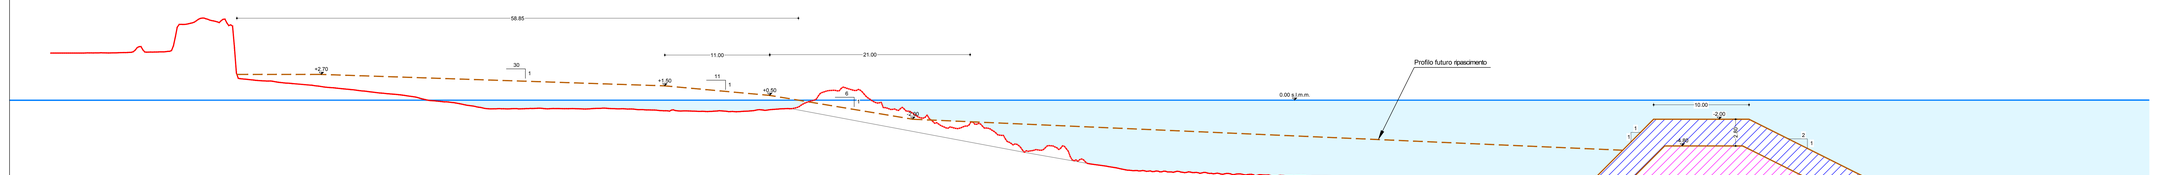

Sezione 19 - Progr. 967.10m

Computo Aree	
Ripascimento spiaggia da cava	###### m²
Ripascimento spiaggia da Entella	###### m²
Mantellata (massi 5 ÷ 9 ton.)	79.32 m²
Nucleo (massi 2ª cat.)	55.21 m²
Escavo sabbia	0.00 m²

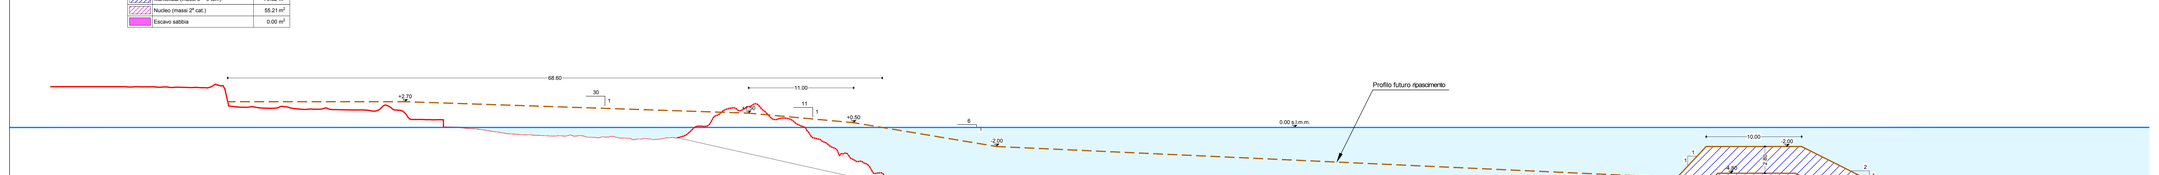

LEGENDA

- Ripascimento spiaggia
- Rilievo 06.2022 — Effettuato da Sigma Ingegneria s.r.l.
- Rilievo 08.2023
- Traccia ripascimento spiaggia

Comune di CHIAVARI

Piazza Nostra Signora dell'Orto, 1 - 16043 Chiavari (GE)

INTERVENTI DI RIQUALIFICAZIONE E DIFESA DEL LITORALE E DELL'ABITATO DI CHIAVARI NEL TRATTO COMPRESO FRA PUNTA DELLE GRAZIE E IL PORTO TURISTICO - PRIMO STRALCIO



PERIZIA DI VARIANTE

All. 16.2.5 - Sezioni ripascimento e scogliera soffolta di progetto - Sezioni da 16 a 19
Scala 1:200

Palermo: 11.01.2024

IMPRESA:

ADOR.MARE S.r.l.
Via Quinta Casa, 8 - Palermo 90142
Email: info@adormare.com
Pec: adormare@pec.it

PROGETTAZIONE:

SIGMA INGEGNERIA S.r.l.
Via della Libertà, 201/A - 90143 Palermo
Tel.: 091.6254742
PEC: sigmaingegneriasrl@pec.it