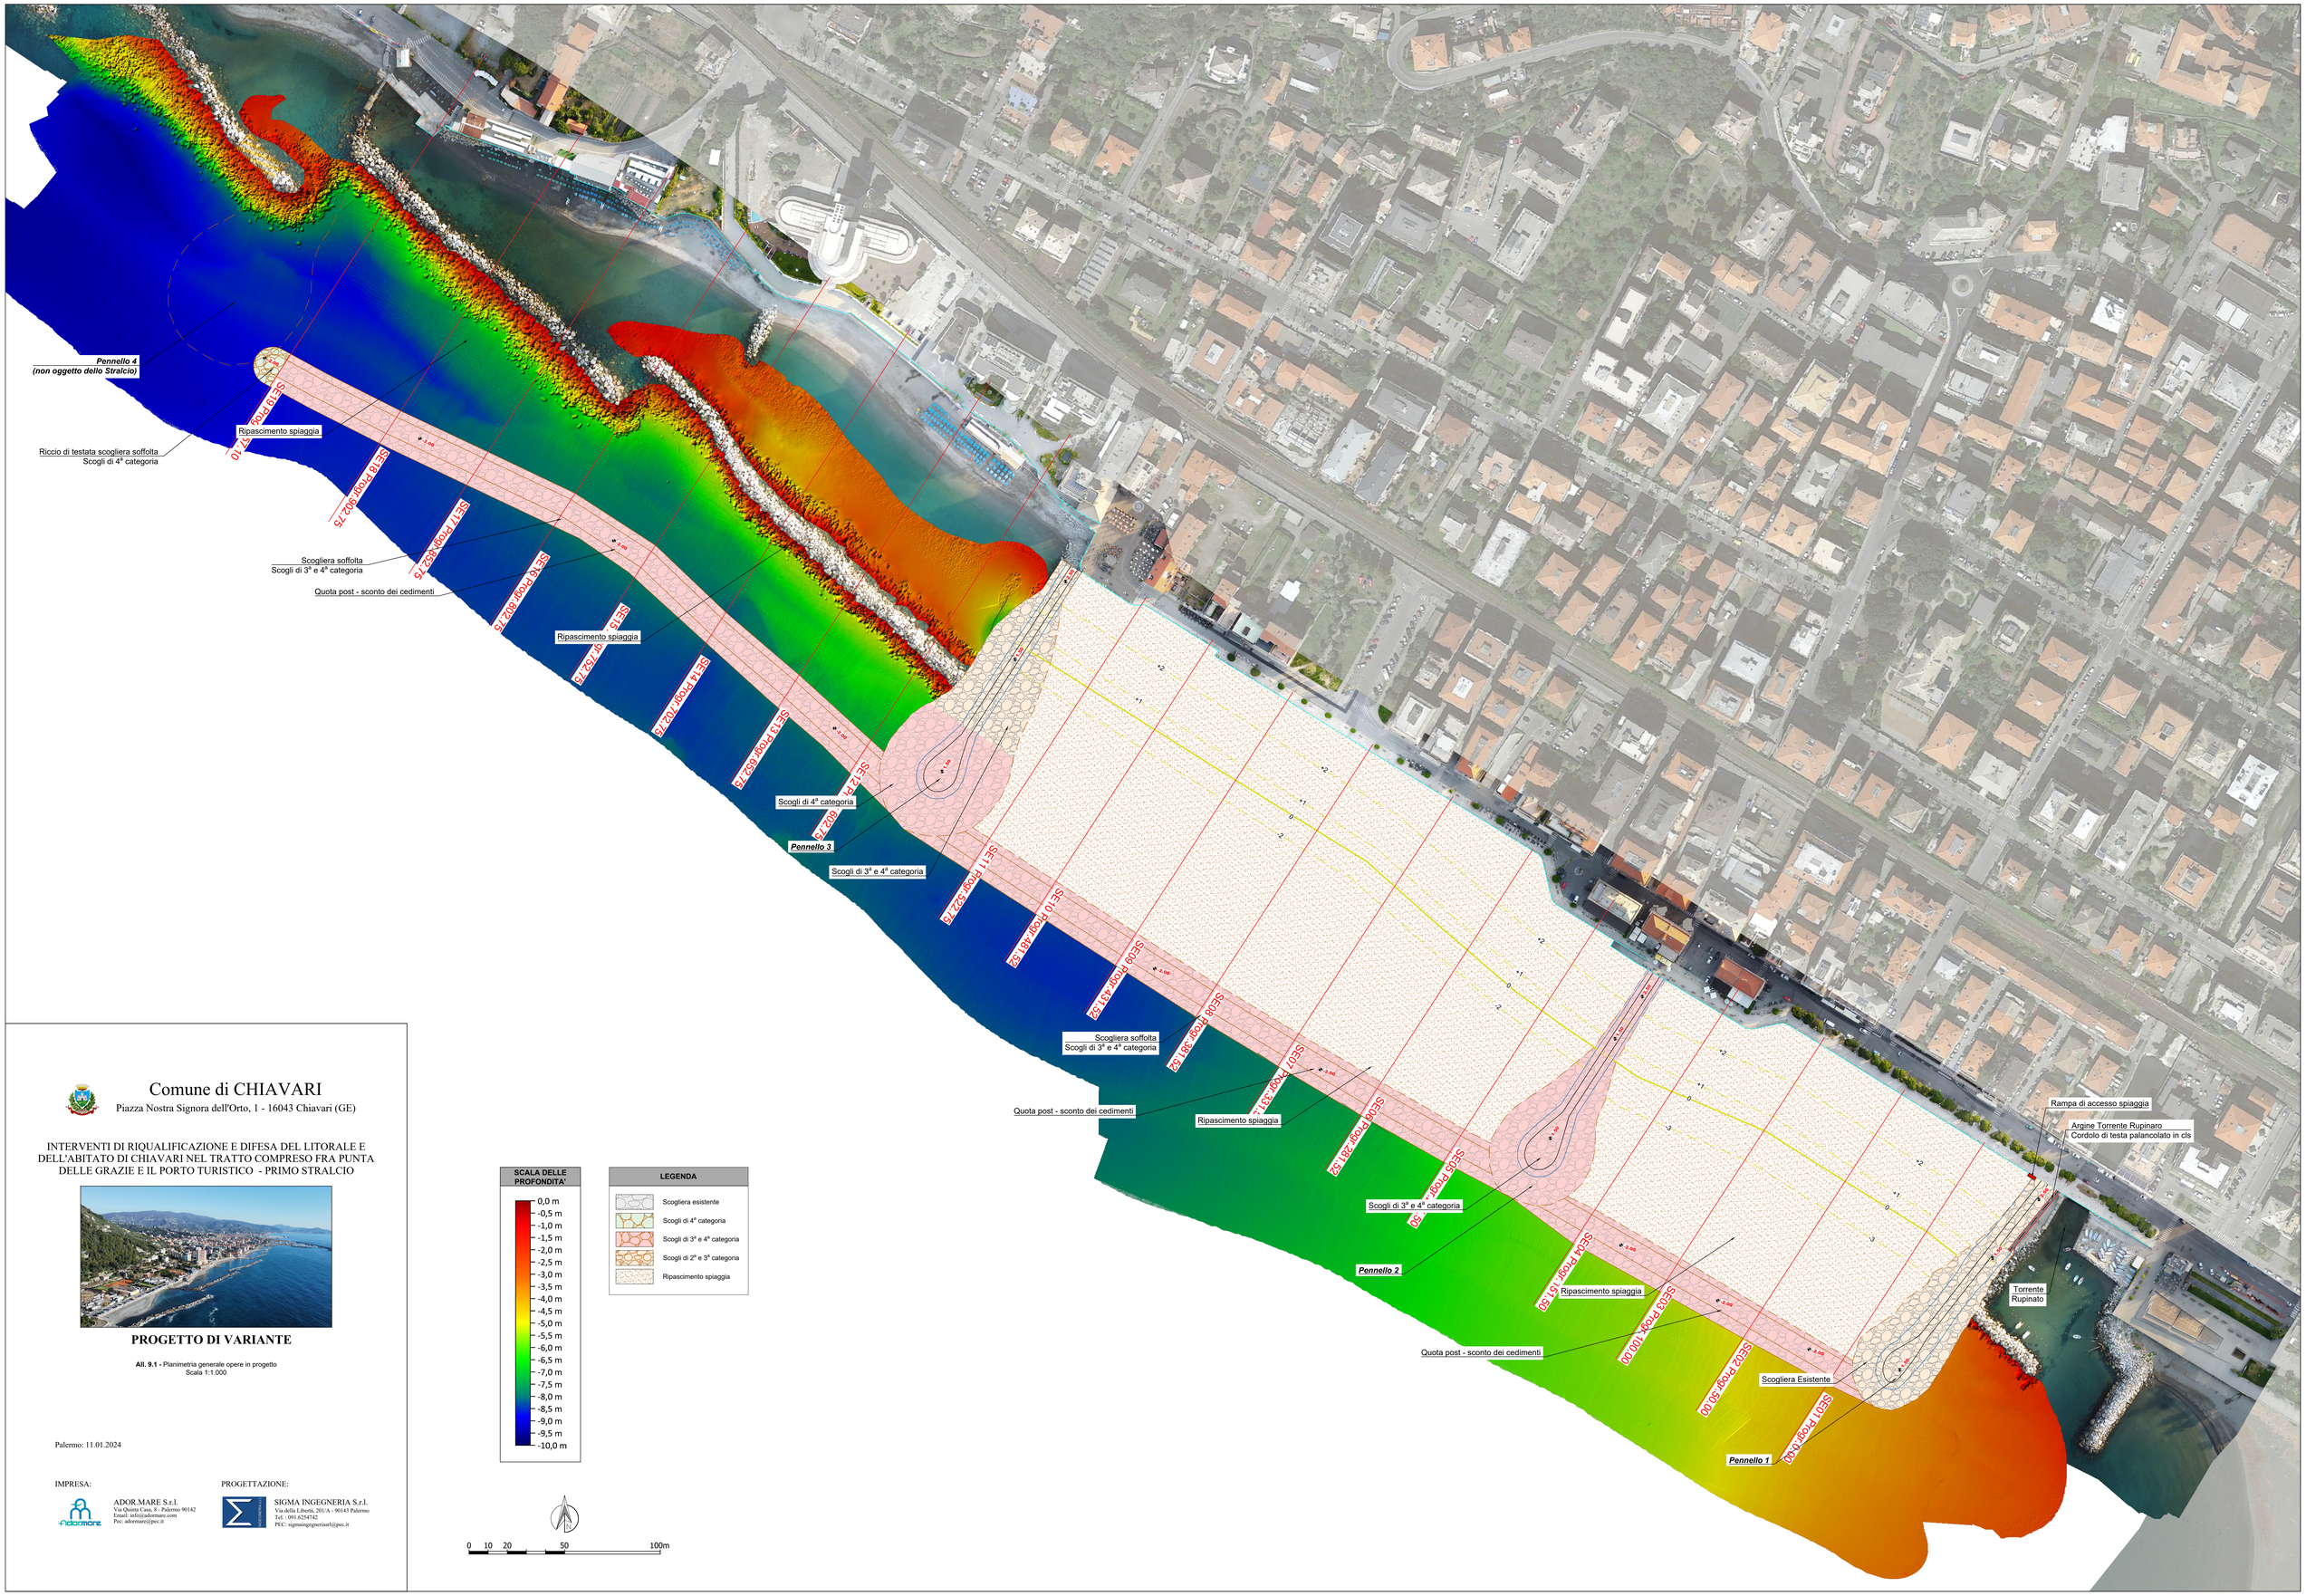


SCALA DELLE PROFONDITA'

0,0 m
-0,5 m
-1,0 m
-1,5 m
-2,0 m
-2,5 m
-3,0 m
-3,5 m
-4,0 m
-4,5 m
-5,0 m
-5,5 m
-6,0 m
-6,5 m
-7,0 m
-7,5 m
-8,0 m
-8,5 m
-9,0 m
-9,5 m
-10,0 m

LEGENDA

- Scogliera esistente
- Scogli di 4ª categoria
- Scogli di 3ª e 4ª categoria
- Scogli di 2ª e 3ª categoria
- Ripascimento spiaggia

0 10 20 50 100m

Comune di CHIAVARI

Piazza Nostra Signora dell'Orto, 1 - 16043 Chiavari (GE)

INTERVENTI DI RIQUALIFICAZIONE E DIFESA DEL LITORALE E DELL'ABITATO DI CHIAVARI NEL TRATTO COMPRESO FRA PUNTA DELLE GRAZIE E IL PORTO TURISTICO - PRIMO STRALCIO

PROGETTO DI VARIANTE

All. 9.1 - Planimetria generale opere in progetto
Scala 1:1.000

Palermo: 11.01.2024

IMPRESA:

ADOR.MARE S.r.l.
Via Quinta Casa, 8 - Palermo 90142
Email: info@adormare.com
Pec: adormare@pec.it

PROGETTAZIONE:

SIGMA INGEGNERIA S.r.l.
Via della Libertà, 203/A - 90143 Palermo
Tel. : 091.6254742
PEC: sigmaingegneriasrl@pec.it