
# PIAZZOLA AG 05 - STATO D'ESERCIZIO AUTORIZZATO

RIF: TAV. MGR-2.14-A_Piazzola di montaggio AG05 Pianta e sezioni

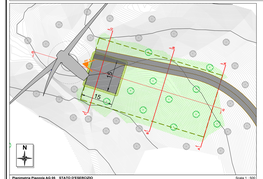


Planimetria Piazzola AG 05 _ STATO D'ESERCIZIO — Scala 1 : 500

**Interventi previsti nella FASE d'ESERCIZIO**

A. All'inizio della fase d'esercizio, in prossimità alla rotazione della superficie della piazzola di montaggio fino al raggiungimento di una dimensione pari a 15 m per 15 m. La piazzola così ottenuta verrà utilizzata nella fase di manutenzione dell'aerogeneratore e che sui componenti e servirà per lo stazionamento dei mezzi utilizzati per gli interventi necessari.
B. Rimozione della stabilizzato di cava nelle porzioni non a scelta di piazzola che non verranno più utilizzate nella successiva fase a ripristinamento dello stesso lungo la viabilità rettificando al fine di ripristinare il livello e l'andamento delle porzioni eventualmente interessate dalla realizzazione della piazzola.
C. Rimodellazione dei profili del terreno mediante la stesa del materiale temporaneamente accantonato durante la fase di cantiere e contemporaneo interventi per l'inerbimento e la preparazione alla messa a dimora di nuove essenze arboree.
D. Ripristino vegetazionale tramite rinverdimento prativo mediante idrosemina o semina a spaglio e ripiantumazione eventuale opportuna pendenza e drenaggi superficiali, atti a eliminare o limitare fenomeni di dilavamento e cuscinamento del terreno.
E. Ripristino vegetazionale mediante ripiantumazione di essenze arboree ed arbustive e rinverdimento prativo.

Picchetto di riferimento
Idrodinamo sostenti esterno all'area di intervento
Paggio di nuova piantumazione
Rinverdimento prativo
Viabilità di progetto
Area destinata alla piazzola di montaggio, realizzata con stabilizzato di cava pressato e coltivo, avente spessore pari a 50 cm
Area destinata alla piazzola di montaggio nella fase precedente e che verrà successivamente ripristinata
Punto Fotografico

## *FOTOGRAFIA STATO ATTUALE DI CANTIERE POST MONTAGGIO AEROGENERATORE*



Punto Fotografico 2




Sezione A - a _ STATO DI ESERCIZIO (Confronto con Stato di Cantiere) — Scala 1 : 200




Sezione C - c' _ STATO DI ESERCIZIO (Confronto con Stato di Cantiere) — Scala 1 : 200





Sezione B - B _ STATO DI ESERCIZIO (Confronto con Stato di Cantiere) — Scala 1 : 200




Sezione D - D _ STATO DI ESERCIZIO (Confronto con Stato di Cantiere) — Scala 1 : 200

# PIAZZOLA AG 05 - STATO DI ESERCIZIO PROPOSTA DI VARIANTE

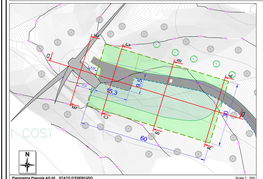


Planimetria Piazzola AG 05 _ STATO D'ESERCIZIO — Scala 1 : 500

**Interventi previsti nella FASE d'ESERCIZIO**

A. All'inizio della fase d'esercizio, in prossimità alla rotazione della superficie della piazzola di montaggio fino al raggiungimento di una dimensione pari a 15 m per 15 m. La piazzola così ottenuta verrà utilizzata nella fase di manutenzione dell'aerogeneratore e che sui componenti e servirà per lo stazionamento dei mezzi utilizzati per gli interventi necessari.
B. Rimozione della stabilizzato di cava nelle porzioni non a scelta di piazzola che non verranno più utilizzate nella successiva fase a ripristinamento dello stesso lungo la viabilità rettificando al fine di ripristinare il livello e l'andamento delle porzioni eventualmente interessate dalla realizzazione della piazzola.
C. Rimodellazione dei profili del terreno mediante la stesa del materiale temporaneamente accantonato durante la fase di cantiere e contemporaneo interventi per l'inerbimento e la preparazione alla messa a dimora di nuove essenze arboree.
D. Ripristino vegetazionale tramite rinverdimento prativo mediante idrosemina o semina a spaglio e ripiantumazione eventuale opportuna pendenza e drenaggi superficiali, atti a eliminare o limitare fenomeni di dilavamento e cuscinamento del terreno.
E. Ripristino vegetazionale mediante ripiantumazione di essenze arboree ed arbustive e rinverdimento prativo.

Picchetto di riferimento
Idrodinamo sostenti esterno all'area di intervento
Paggio di nuova piantumazione
Rinverdimento prativo in scarpata
Rinverdimento prativo in punta piazzola
Viabilità di progetto
Area destinata alla piazzola di montaggio ed alla viabilità, realizzata con stabilizzato di cava pressato e coltivo, avente spessore pari a 50 cm
Area destinata alla piazzola di montaggio nella fase precedente e che verrà successivamente ripristinata
Cunetta per raccolta acque reflue

*LEGENDA:* Sterro | Riporto | Cassonetto con bout-venant




Sezione A - a _ STATO DI ESERCIZIO — Scala 1 : 200




Sezione C - c' _ STATO DI ESERCIZIO — Scala 1 : 200




Sezione B - B _ STATO DI ESERCIZIO — Scala 1 : 200





Sezione D - D _ STATO DI ESERCIZIO — Scala 1 : 200





# PIAZZOLA AG 05 - SOVRAPPOSIZIONE PLANIMETRIACA TRA STATO ESERCIZIO AUTORIZZATO E STATO ESERCIZIO PROPOSTA DI VARIANTE

Scala 1:200

Stato di Esercizio Approvato
Stato di Esercizio Variante

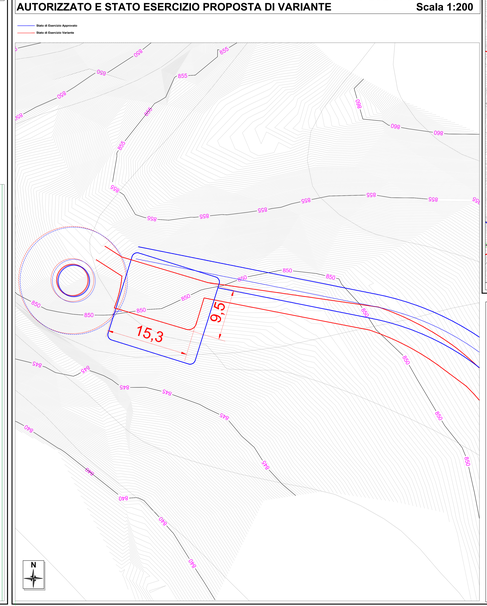

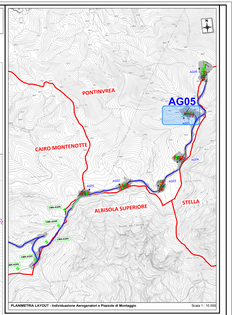
PLANIMETRIA LAYOUT - Individuazione Aerogeneratori e Piazzole di Montaggio — Scala 1 : 10.000

Adelasia S.r.l.

Regione Liguria
Comune di Pontinvrea Stella Cairo M. (SV)
Proponente Adelasia SRL

Parco eolico
"Montegreppino"
Progetto esecutivo




Piazzola Stato d'esercizio AG 05
Confronto tra stato autorizzato e variante

Progettisti:
Ing. Paolo Papuzzi

| Data | Rev | Descrizione | Elaborato | Controllato | Approvato |
|---|---|---|---|---|---|
| 24.04.2023 | Rev 0 | Variante Piazzole Sito Esercizio | M.Sertorenzi | P. Papuzzi | L.Perrino |

Elaborato: MGR-2.03_Stato Esercizio AG05 - Confronto tra stato approvato e variante.dwg — Scala: 1/4000